



Zagospodarowanie terenu po rozbiorce budynku
Działka nr 6

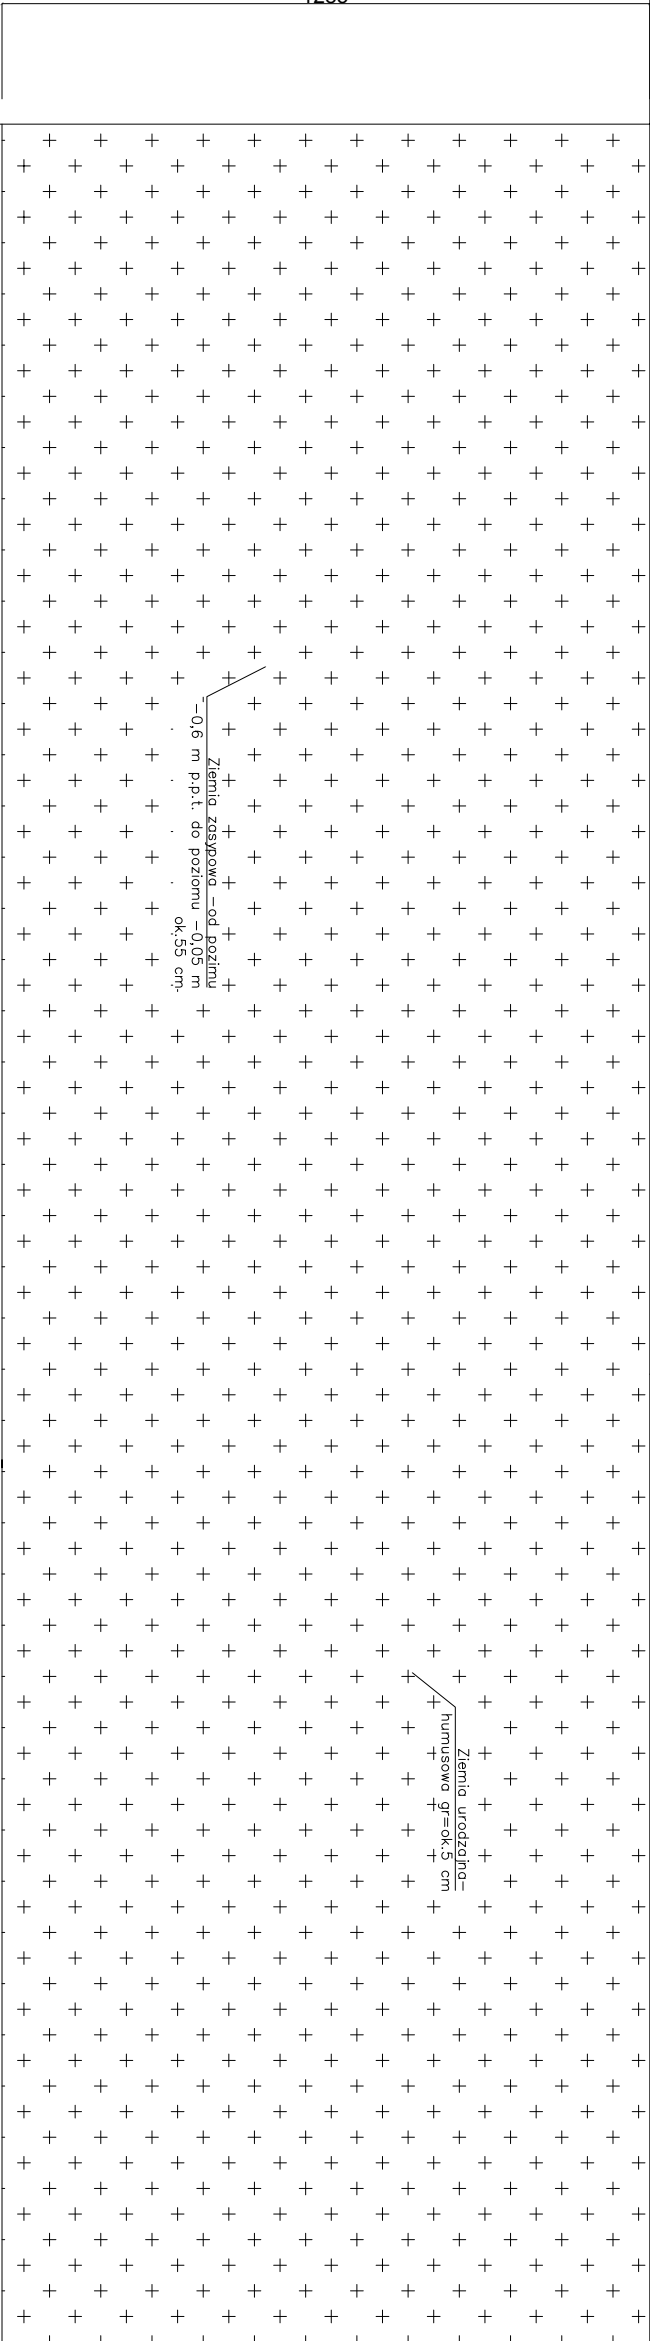

Działka nr 6

Zagospodarowanie terenu po rozbiorce budynku
Działka nr 7/6

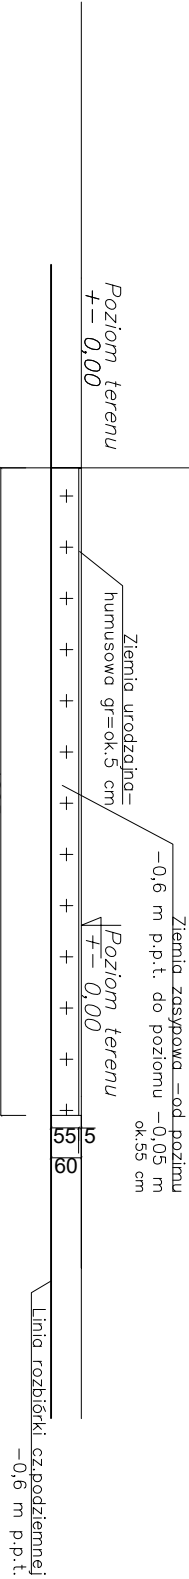

Tytuł projektu	Projekt rozbiórki budynku użytkowego przy ul.Nehringa nr 35 dz. nr 6 / 7 obręb 3056		
Inwestor	Gmina Miasto Szczecin reprezent. przez Zarząd Budynków i Lokali Komunalnych w Szczecinie ul.Mariacka 25 70-546 Szczecin		
Tytuł rysunku	Zagospodarowanie terenu po rozbiórce		
Projektant	mgr inż Tomasz Świątek specjalność: bud–konstr., upr.nr 286/Sz/84	Podpis	Branża: Budowlana
Projektant	mgr inż Dariusz Makowski specjalność: architekt., upr.nr 74/Sz/92	Podpis	Data 20.11.2019
Nazwa firmy	Inżynierska Obsługa Inwestycji Tomasz Świątek 70 - 552 Szczecin, Al.Wyzwolenia 8/7		
Adres firmy	tel. +48 692 49 88 88, e-mail: tomasz .swiatek57@gmail.com		Nr rys. 6
PRAWA AUTORSKIE ZASTRZEŻONE Przedmiotowy projekt/utwór projektowy jest chroniony prawem autorskim zgodnie z art. 1 i następne Ustawy o Prawie Autorskim i Prawach Pokrewnych z dnia 4 lutego 1994 (DU nr 24 poz. 83 z 23 lutego 1994)			