




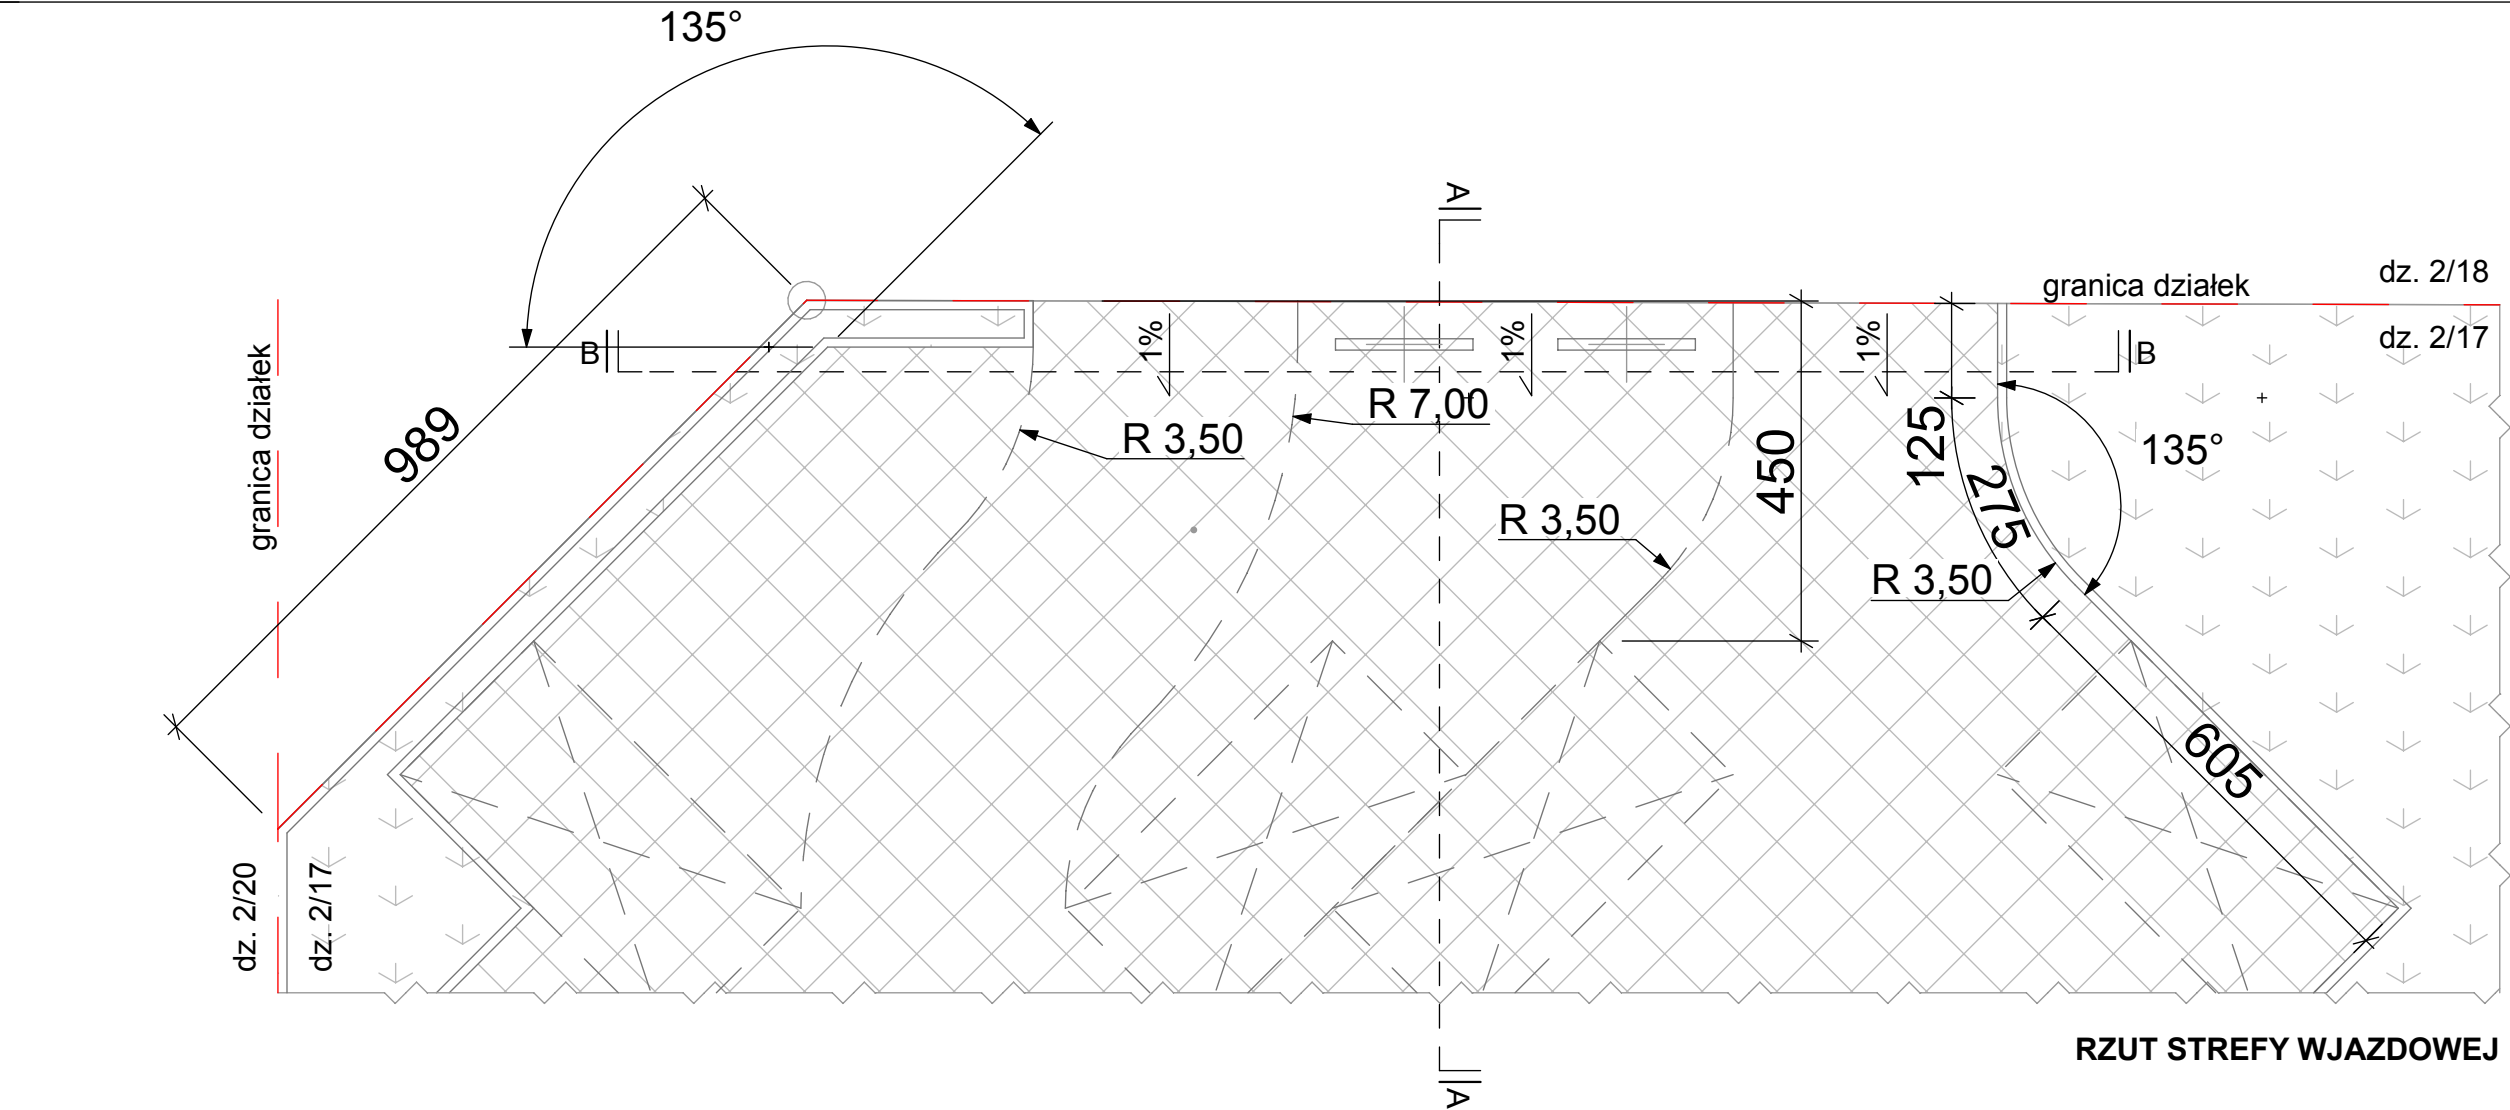


RZUT STREFY WJAZDOWEJ

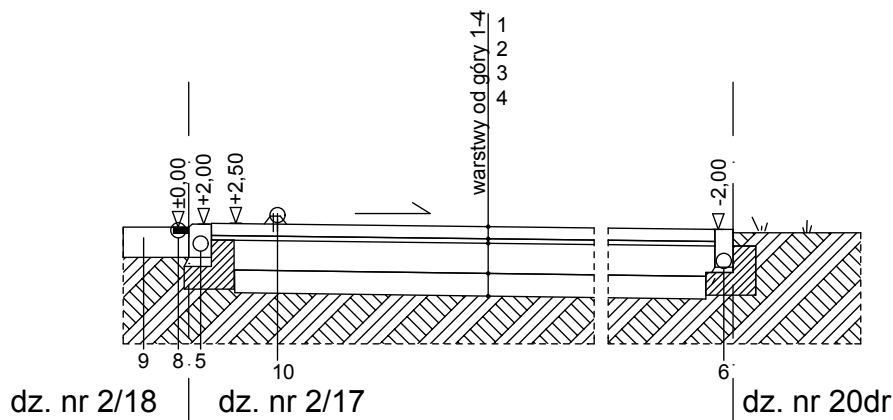

PRZĘKRÓJ A-A PROJEKTOWANEGO CIĄGU KOŁOWEGO

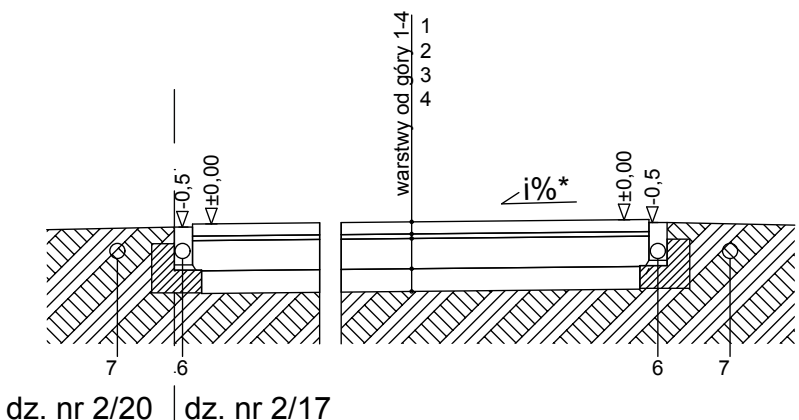


PRZĘKRÓJ B-B PROJEKTOWANEGO CIĄGU KOŁOWEGO

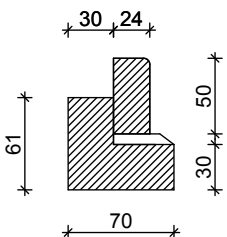

Opornik betonowy 12x25 na ławie z oporem

OPORNIK BETONOWY 12x25 NA ŁAWIE Z OPOREM

Opornik betonowy 12x25
Podsypka cementowo- piaskowa 1:4 gr. 5cm
Ława betonowa z oporem C12/15 (0,058m²) gr. 15cm

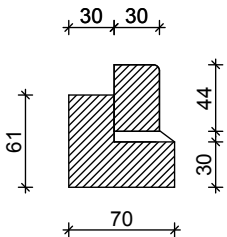

Krawężnik najazdowy 15x22 na ławie z oporem

KRAWĘŻNIK NAJAZDOWY 15x22 NA ŁAWIE Z OPOREM

Krawężnik 15x22
Podsypka cementowo- piaskowa 1:4 gr. 5cm
Ława betonowa z oporem C12/15 (0,075m²) gr. 15cm

OPIS WARSTW:

1. płyta betonowa ażurowa gr. 10cm w kolorze szarym
2. podsypka cementowo piaskowa 1:4, gr. 5cm
3. podbudowa z kruszywa łamanego 0/31,5 stabilizowanego mechanicznie gr. 20cm
4. warstwa ulepszonego podłoża z mieszanki związanej spoiwem hydraulicznym (cementem) RM=2,5MPa gr. 15cm
5. krawężnik najazdowy 15x22x100cm na ławie betonowej z oporem
6. opornik betonowy 12x25x100cm na ławie betonowej z oporem
7. ziemia urodzajna gr. min. 5cm obsiana trawą
8. uszczelnienie krawędzi drogi i projektowanego krawężnika masą bitumiczną na gorąco
9. nawierzchnia z płyt betonowych
10. ogranicznik parkingowy z tworzywa sztucznego systemowy

NR RYSUNKU	NAMWA RYSUNKU	SZCZEGÓŁ ZJAZDU	ADRES INWESTYCJI	TYTUŁ PROJEKTU	SKALA	FAZA	DATA	PROJEKTANT
W.2			UL. TARPANOWA I NIEDŹWIEDZIA W SZCZECINIE DZ. NR 2/17 I 3/32 OBRĘB 4108	ZAGOSPODAROWANIE TRENU: UTWARDZENIE NAWIERZCHNI, MONTAŻ OŚWIETLENIA I MAŁEJ ARCHITEKTURY, NASADZENIA	-	PROJEKT WYKONAWCZY	listopad 2019r.	mgr inż. arch. Patryk Krupcała upr. proj. b.o. nr 24/ZPOA/OKK2013