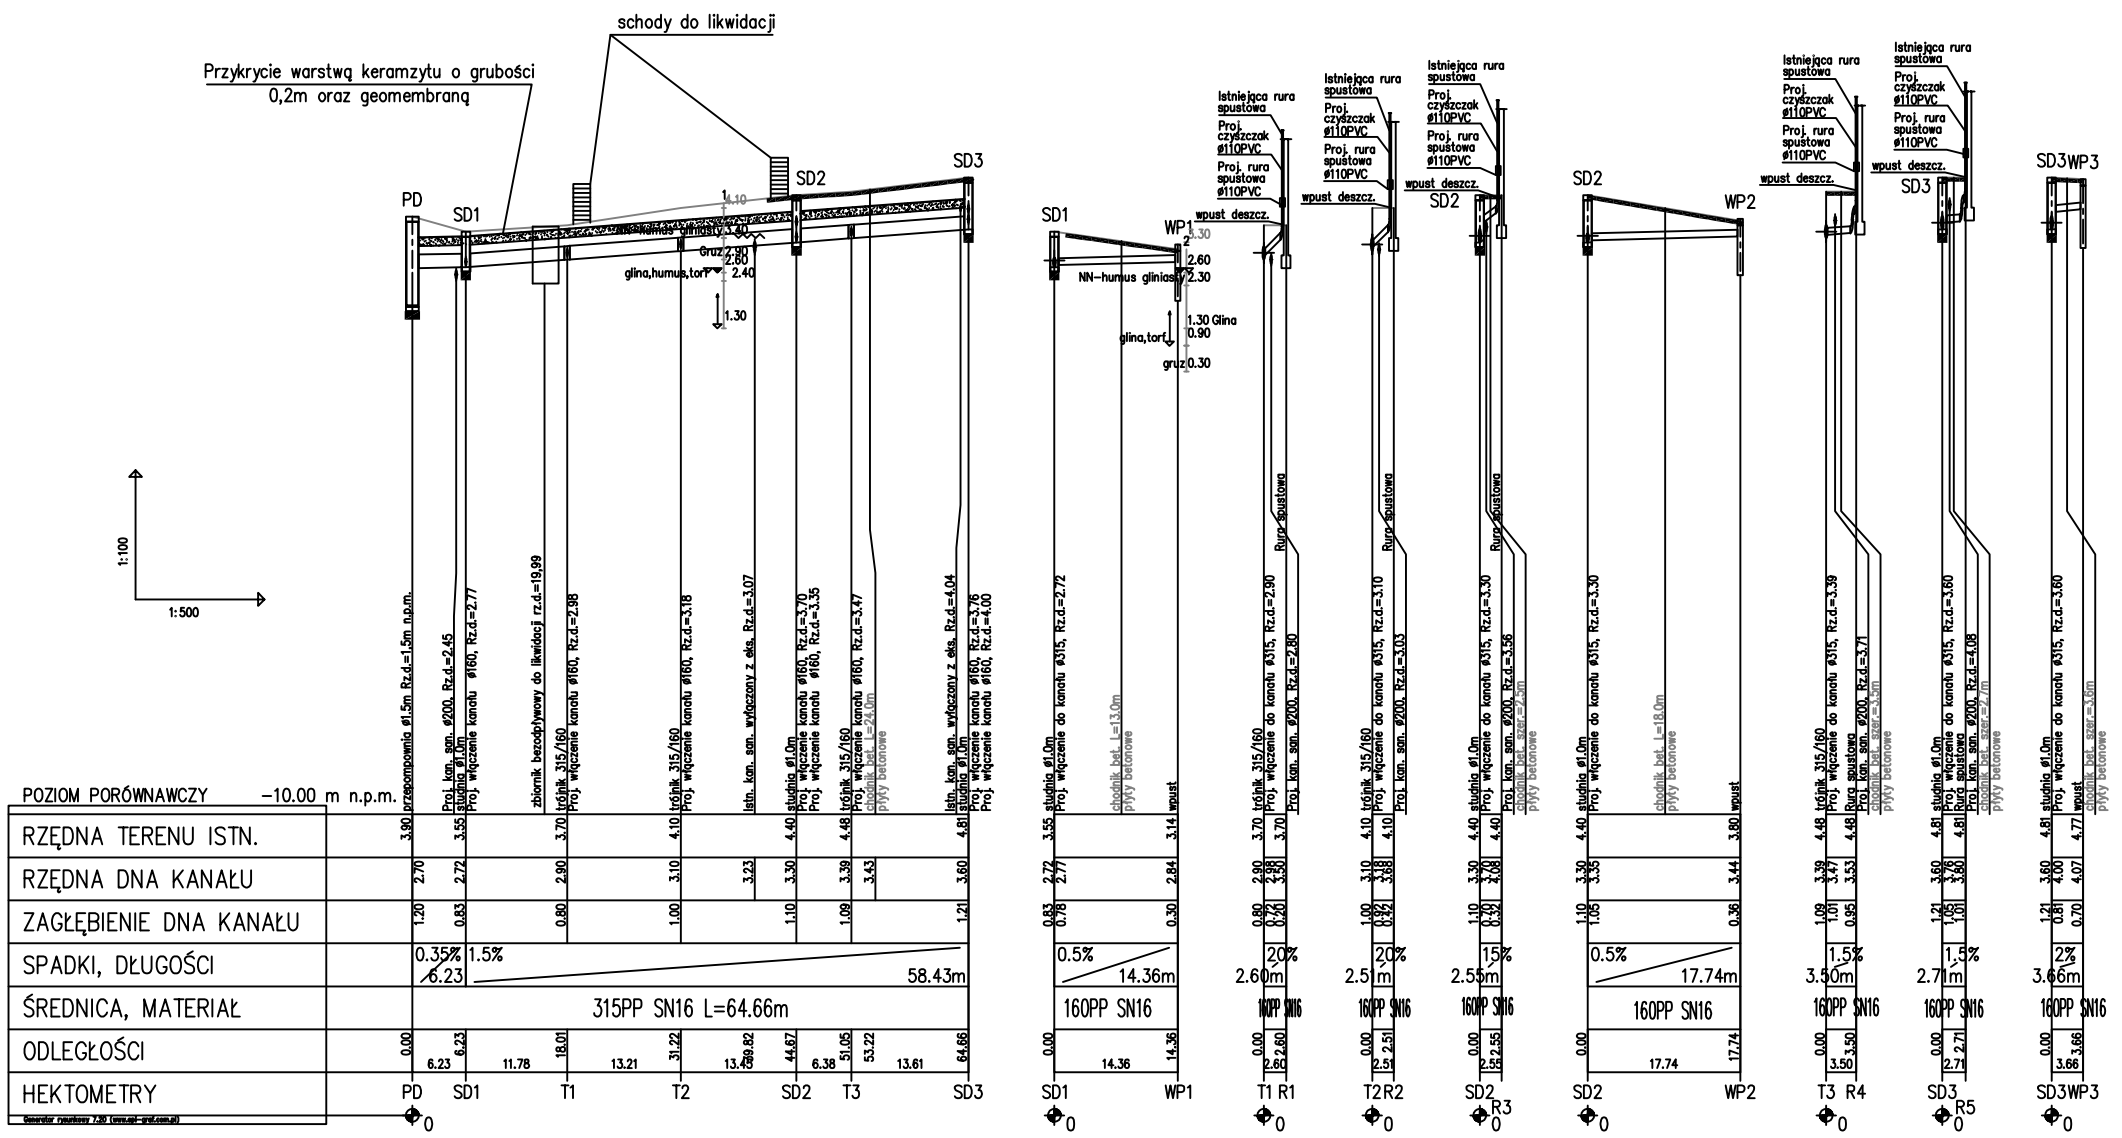


**Narodowa Fundacja Ochrony Środowiska**
**Zakład Technicznych Usług Komunalnych**
70-402 Szczecin, ul.Kaszubska 59/6, tel.:4333913

| | | | |
|---|---|---|---|
| Nazwa inwestycji<br>Projekt budowlany podłączenia budynków przy ul.Stołczyńskiej nr.150,152,154 do kanalizacji sanitarnej i deszczowej. | | Proj. K. Barański<br>Nr.upr.231/Sz/82 | Nr umowy<br>583/09 |
| Temat opracowania<br>Kanalizacja sanitarna i deszczowa oraz wyłączenie z eksploatacji istniejących zbiorników i sieci. | | Oprac. A.Malinowska<br>Nr.upr.ZAP/0168/POOS/08 | Nr rys.<br>2 |
| Nazwa rysunku<br>Profil kanalizacji deszczowej PD−SD3 i przyłącza | | Spr. S. Łukasiński<br>Nr.upr.56/97 | |
| Branża<br>wod−kan | Faza<br>P.B. | Data<br>05.2009 | Skala<br>1:100/500 |