


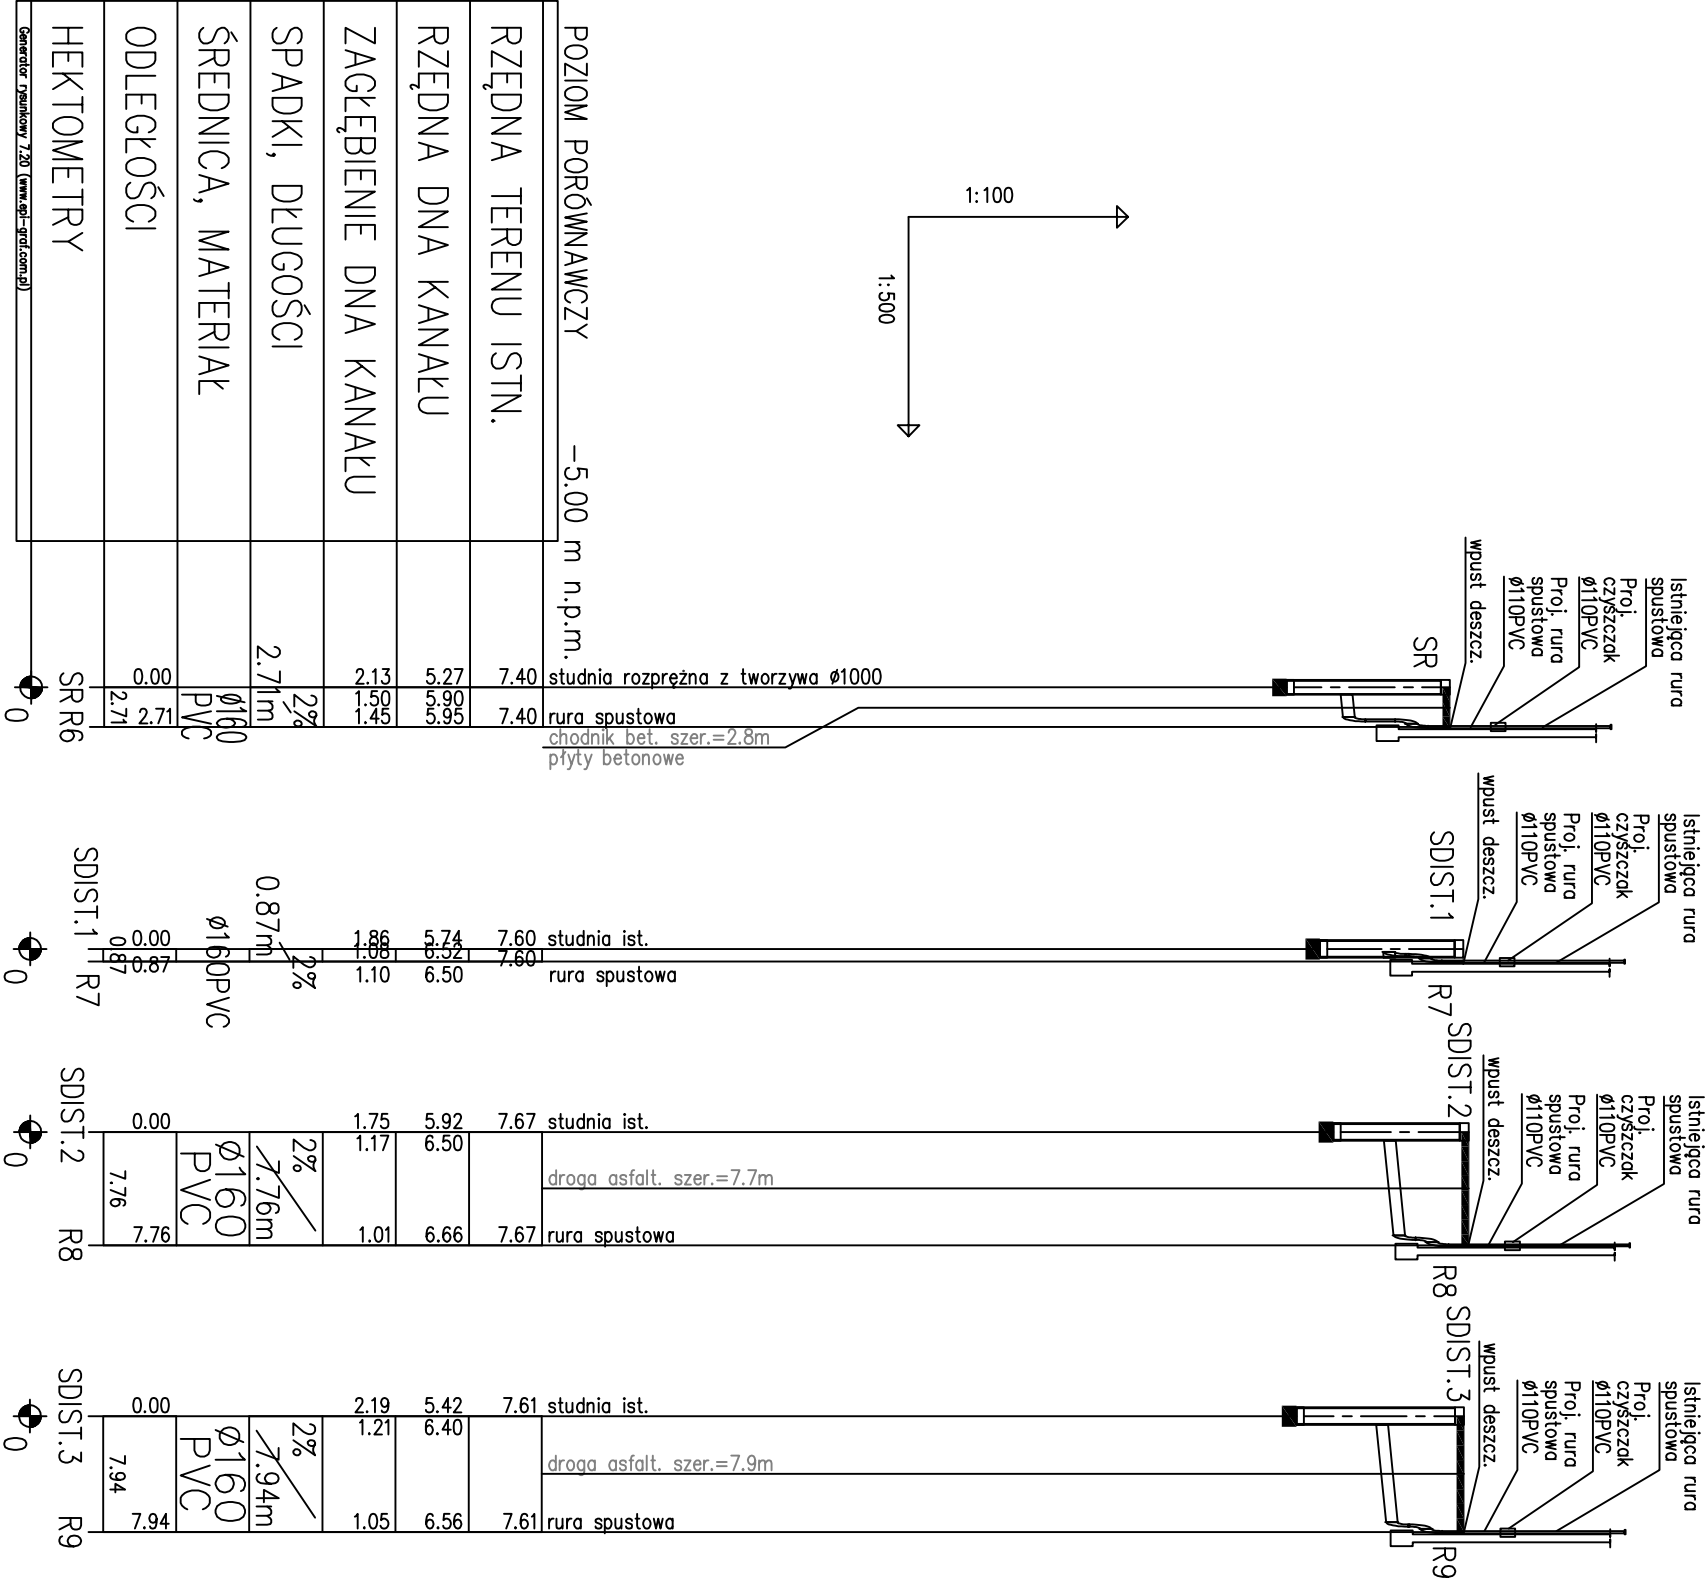

POZIOM PORÓWNAWCZY	-5.00 m n.p.m.
RZĘDNA TERENU ISTN.	7.40
RZĘDNA DNA KANAKU	5.27
ZAGŁĘBIENIE DNA KANAKU	2.13
SPADKI, DŁUGOŚCI	2.71m
ŚREDNICA, MATERIAŁ	ø160 PVC
ODLEGŁOŚCI	0.00
HEKTOMETRY	SR R6

SDIST.1	R7	0	0.87m	2%	1.88	5.74	7.60	studnia ist.
SDIST.2	R8	0	7.76m	2%	1.17	5.92	7.67	studnia ist.
SDIST.3	R9	0	7.94m	2%	1.21	5.42	7.61	studnia ist.

Narodowa Fundacja Ochrony Środowiska Zakład Technicznych Usług Komunalnych			
Nazwa inwestycji		Proj. K. Barański	
Temat opracowania		Nr. umowy	
Kanalizacja sanitarna i deszczowa oraz		583/09	
wyłączenie z eksploatacji istniejących		Oprac. A. Malinowska	
zbiorników i sieci.		Nr. upr. ZAP/0168/P00S/08	
Nazwa rysunku		Spr. S. Łukasinski	
Profil kanalizacji deszczowej		Nr. upr. 56/97	
przyłącza do rur spustowych		3	
Branża	Faza	Data	Skala
wod-kan	P.B.	05.2009	1:100/500