


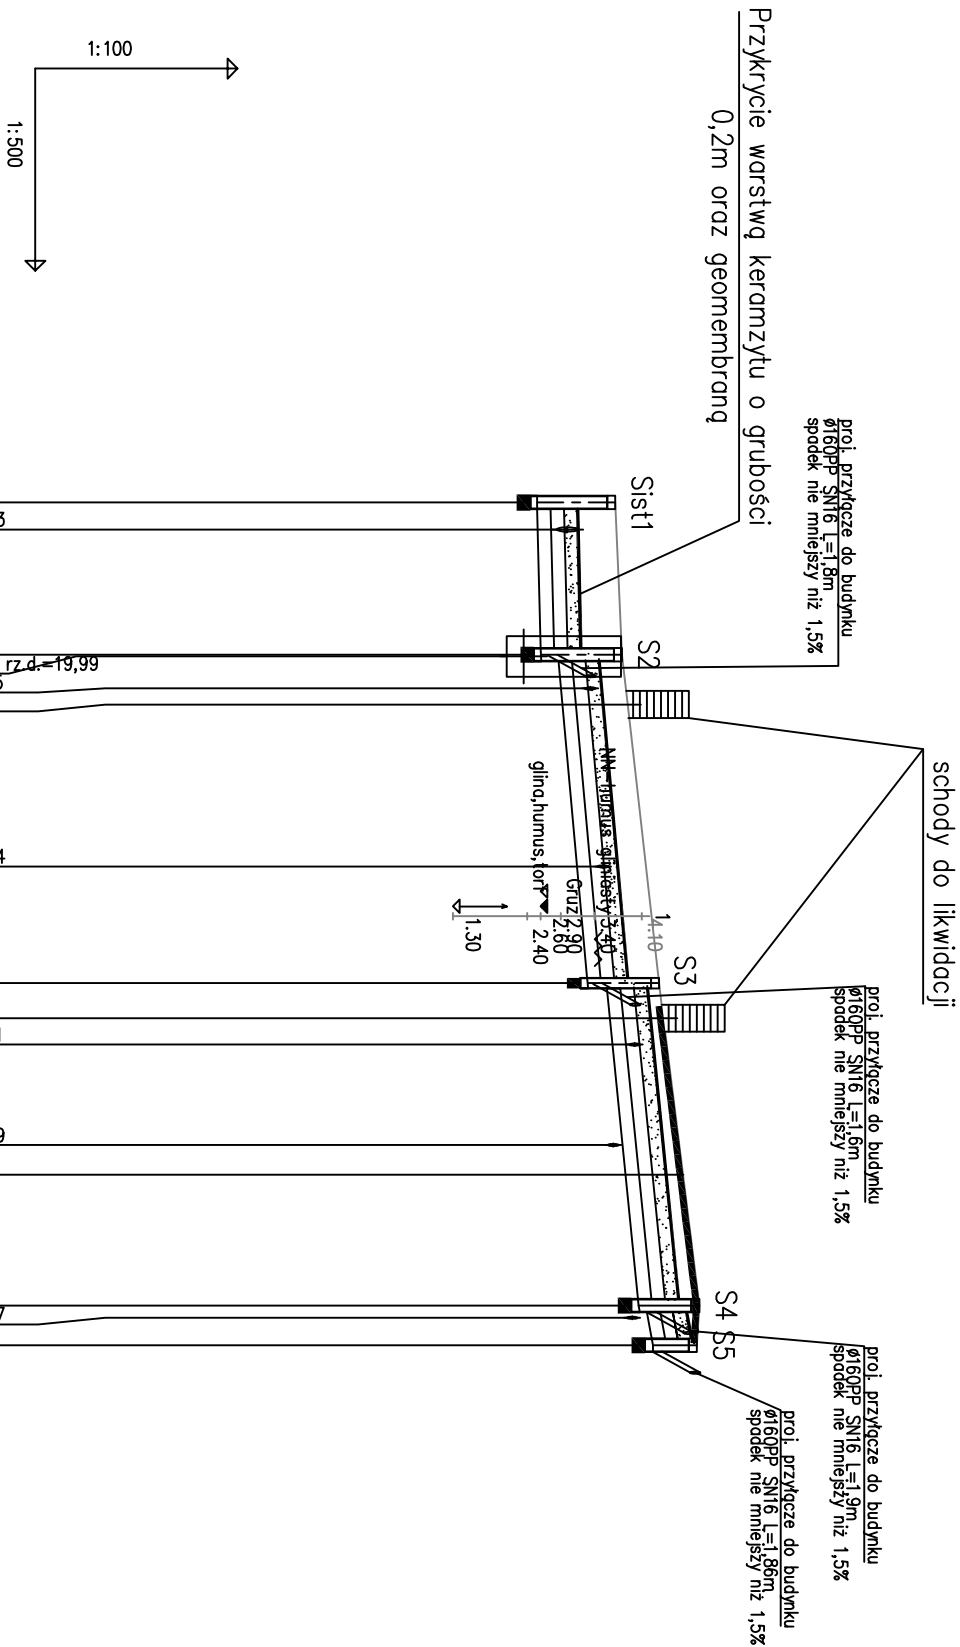

POZIOM PORÓWNAWCZY -10.00 m n.p.m.		studnia betonowa Ø1.0m		Proj. kan. deszcz. Ø315, Rz.d.=2.73	
RZĘDNA TERENU ISTN.	3.60		studnia betonowa Ø1.0m		
RZĘDNA DNA KANAKU	2.28	2.44	zbiornik bezodpływowy do likwidacji rz.d.=19,99		
ZAGŁĘBIENIE DNA KANAKU	1.16	1.20	Proj. kan. deszcz. Ø160, Rz.d.=3.15		
SPADKI, DŁUGOŚCI	0.5%	1.81%	schody szer.=2.0m		
ŚREDNICA, MATERIAŁ	200 PP SN16 L=62.50m				
ODLEGŁOŚCI	0.00	11.29	13.79	24.36	26.99
HEKTOMETRY	Sist1	S2	S3	S4	S5

Narodowa Fundacja Ochrony Środowiska Zakład Technicznych Usług Komunalnych 70-402 Szczecin, ul.Kaszubska 59/6, tel.:4333913					Nr umowy	
Nazwa inwestycji					Proj. K. Barański	583/09
Projekt budowlany podłączenia budynków przy ul.Stołeczyskiej nr.150,152,154 do kanalizacji sanitarnej i deszczowej.					Nr. upr.231/Sz/82	
Temat opracowania					Oprac. A.Malinowska	Nr rys.
Kanalizacja sanitarная i deszczowa oraz wyłączenie z eksploatacji istniejących zbiorników i sieci.					Nr. upr.ZAP/0168/POOs/08	
Nazwa rysunku					Sp. S. Łukasinski	
Profil kanalizacji sanitarnej					Nr. upr.56/97	
Branża					Faza	
wod-kan					P.B.	
Data					05.2009	
Skala					1:100/500	