


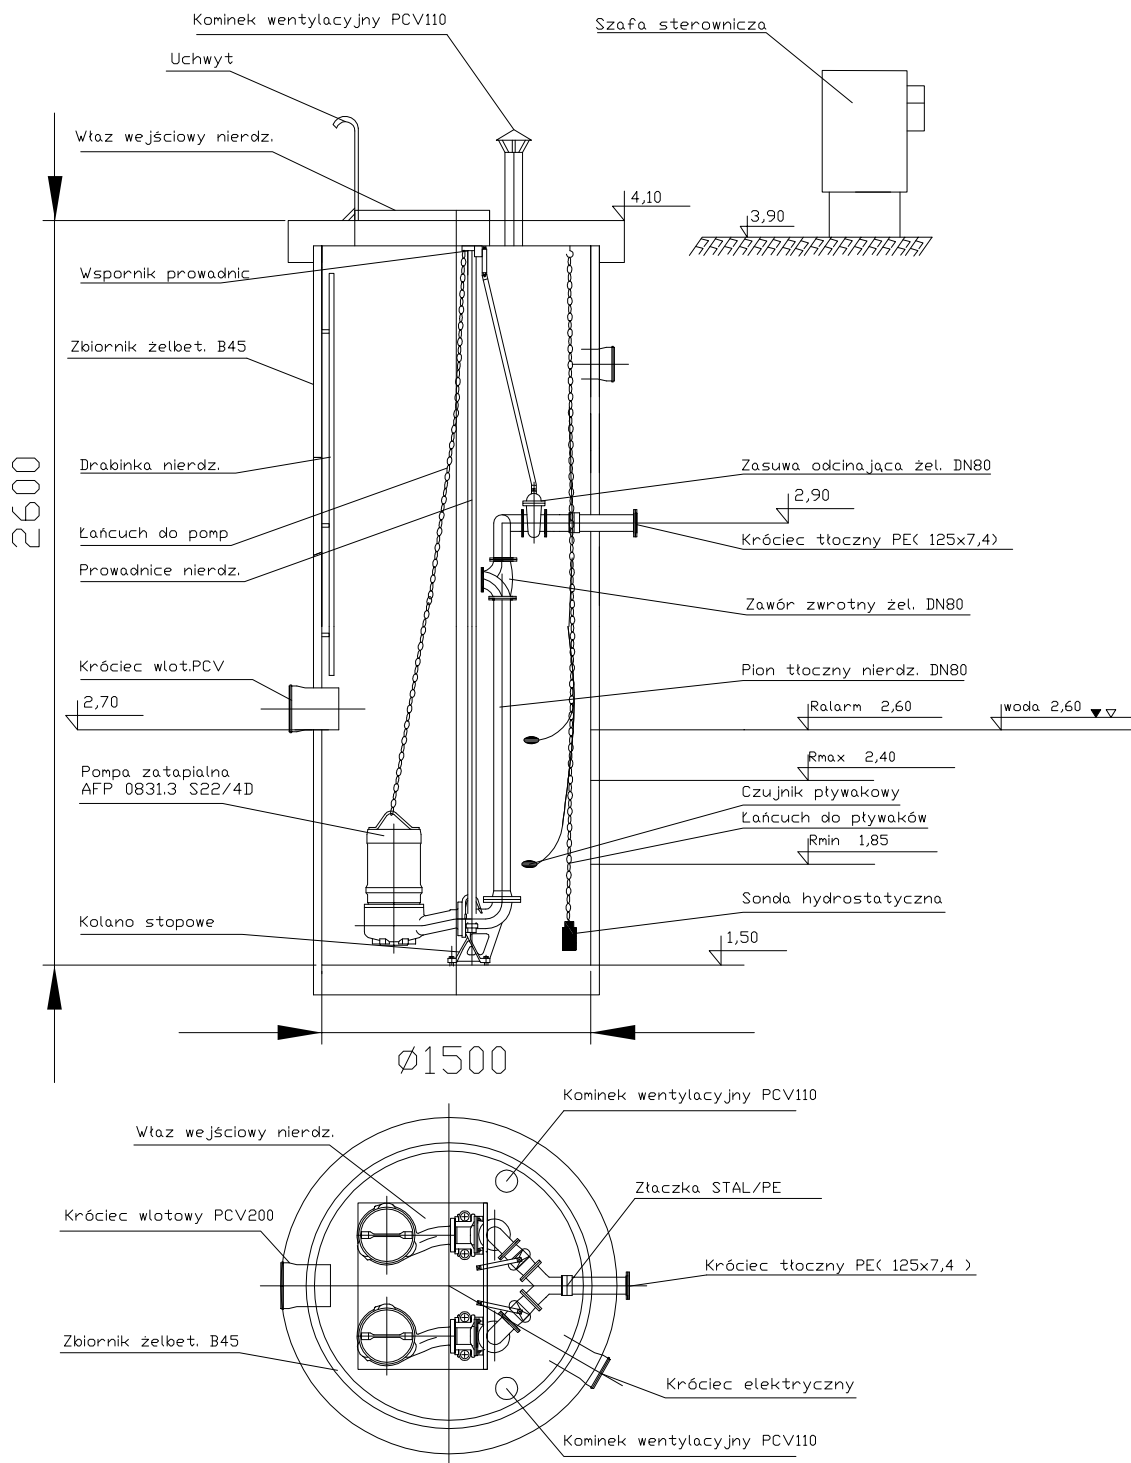

Narodowa Fundacja Ochrony Środowiska Zakład Technicznych Usług Komunalnych

70-402 Szczecin, ul.Kaszubska 59/6, tel.:4333913

Nazwa inwestycji Projekt budowlany podłączenia budynków przy ul.Stołczyńskiej nr.150,152,154 do kanalizacji sanitarnej i deszczowej.	Proj. K. Barański Nr.upr.231/Sz/82	Nr umowy 583/09
Temat opracowania Kanalizacja sanitarna i deszczowa oraz wyłączenie z eksploatacji istniejących zbiorników i sieci.	Oprac.	Nr rys. 2
Nazwa rysunku Schemat przepompowni wód deszczowych – PD	Spr. S. Łukasiński Nr.upr.56/97	
Branża wod-kan	Faza P.B.	Data 05.2009 Skala —