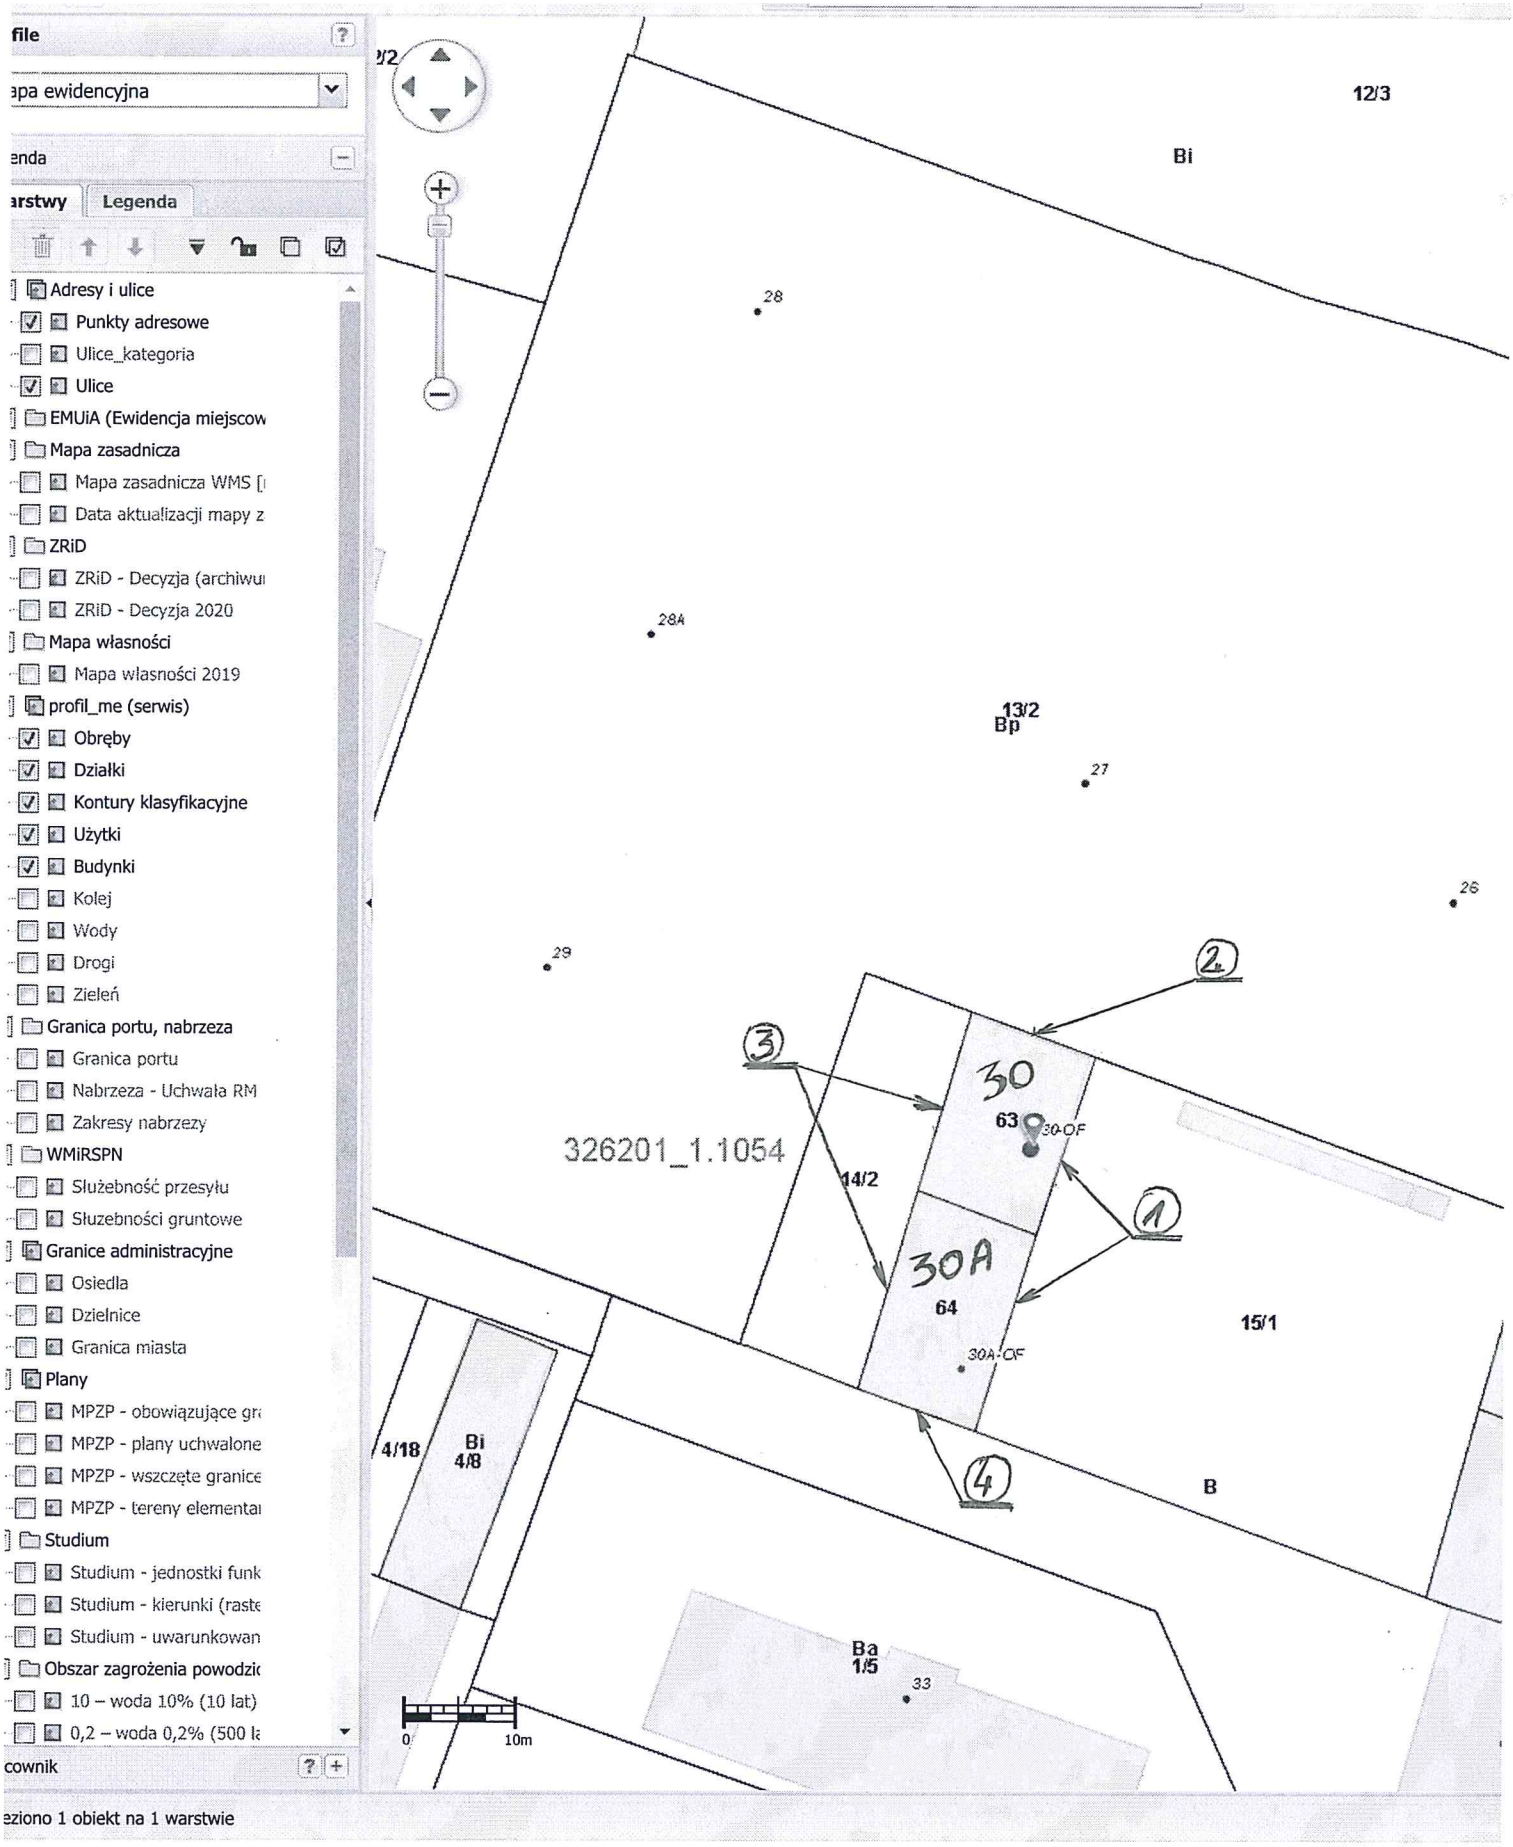

LEGENDA:

① ② ③ ④ - PLANOWANE DO DOCIEPLENIA ŚCIANY BUDYNKÓW OFICYN Nr 30 i 30A