




Szczecin ul. Dąbrówki 12

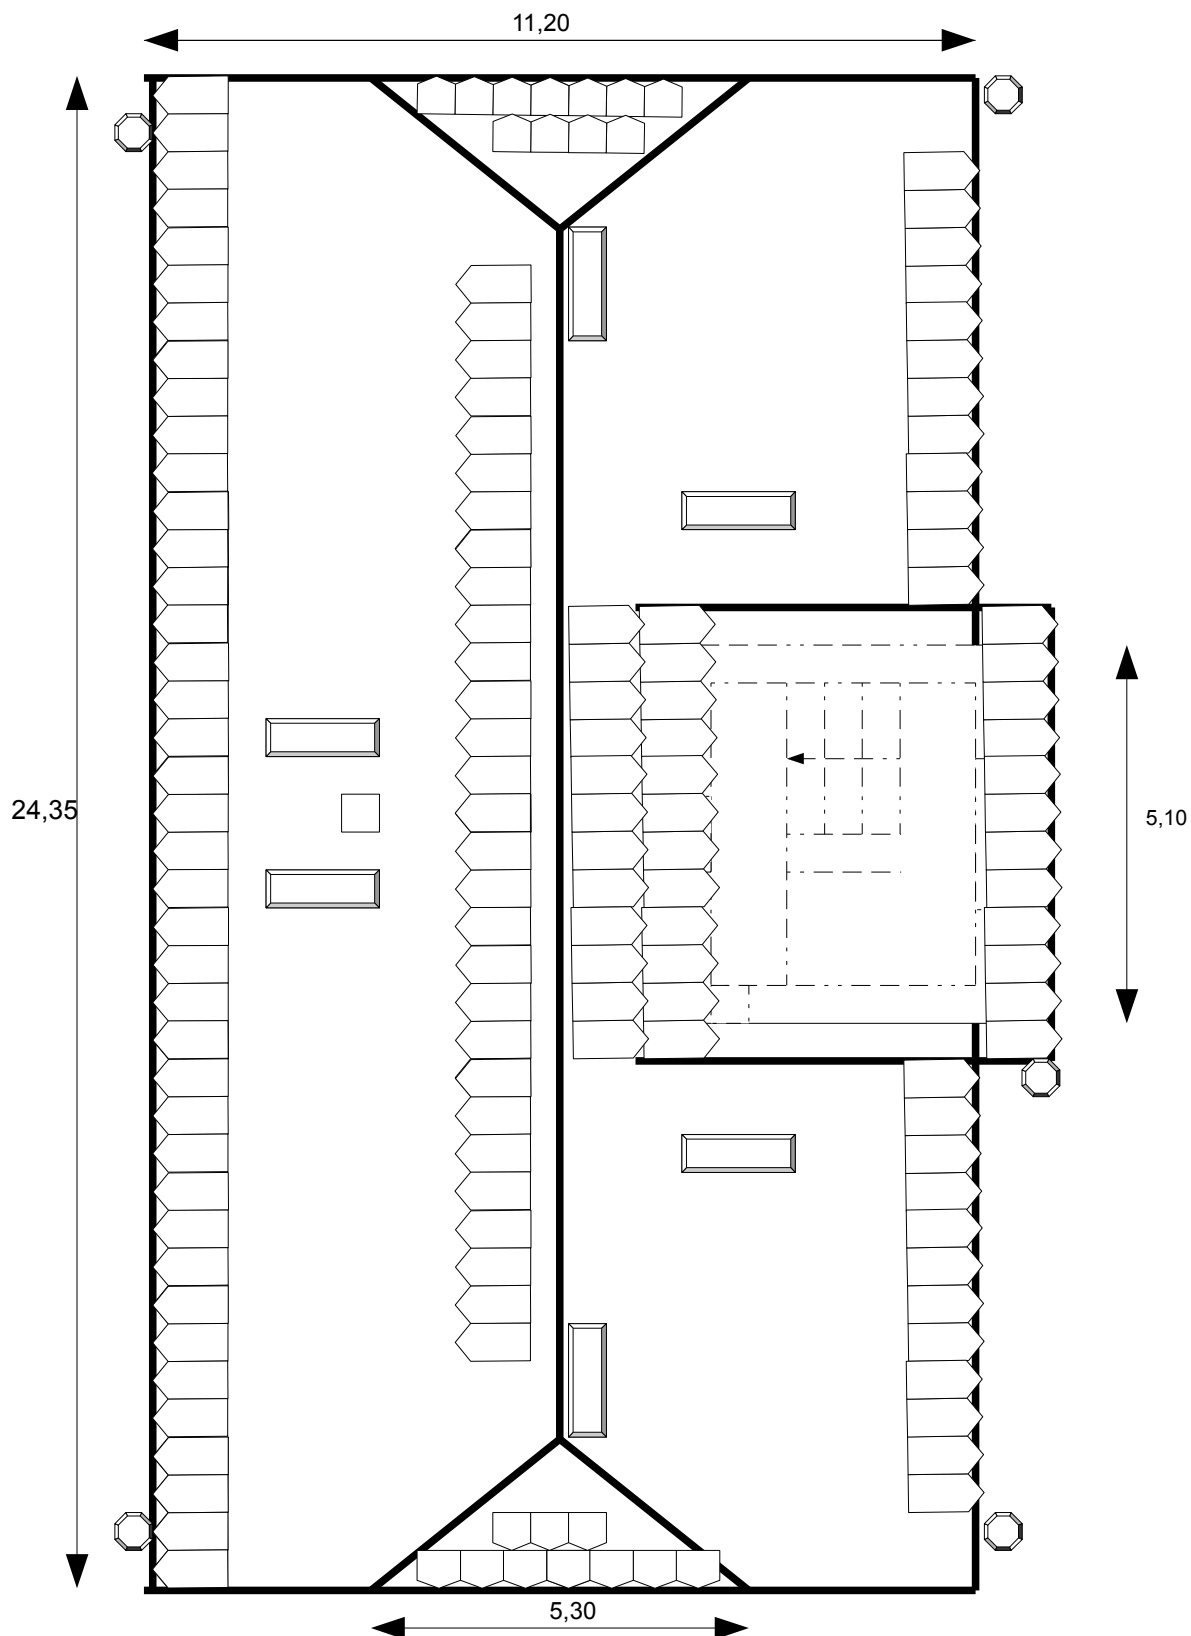

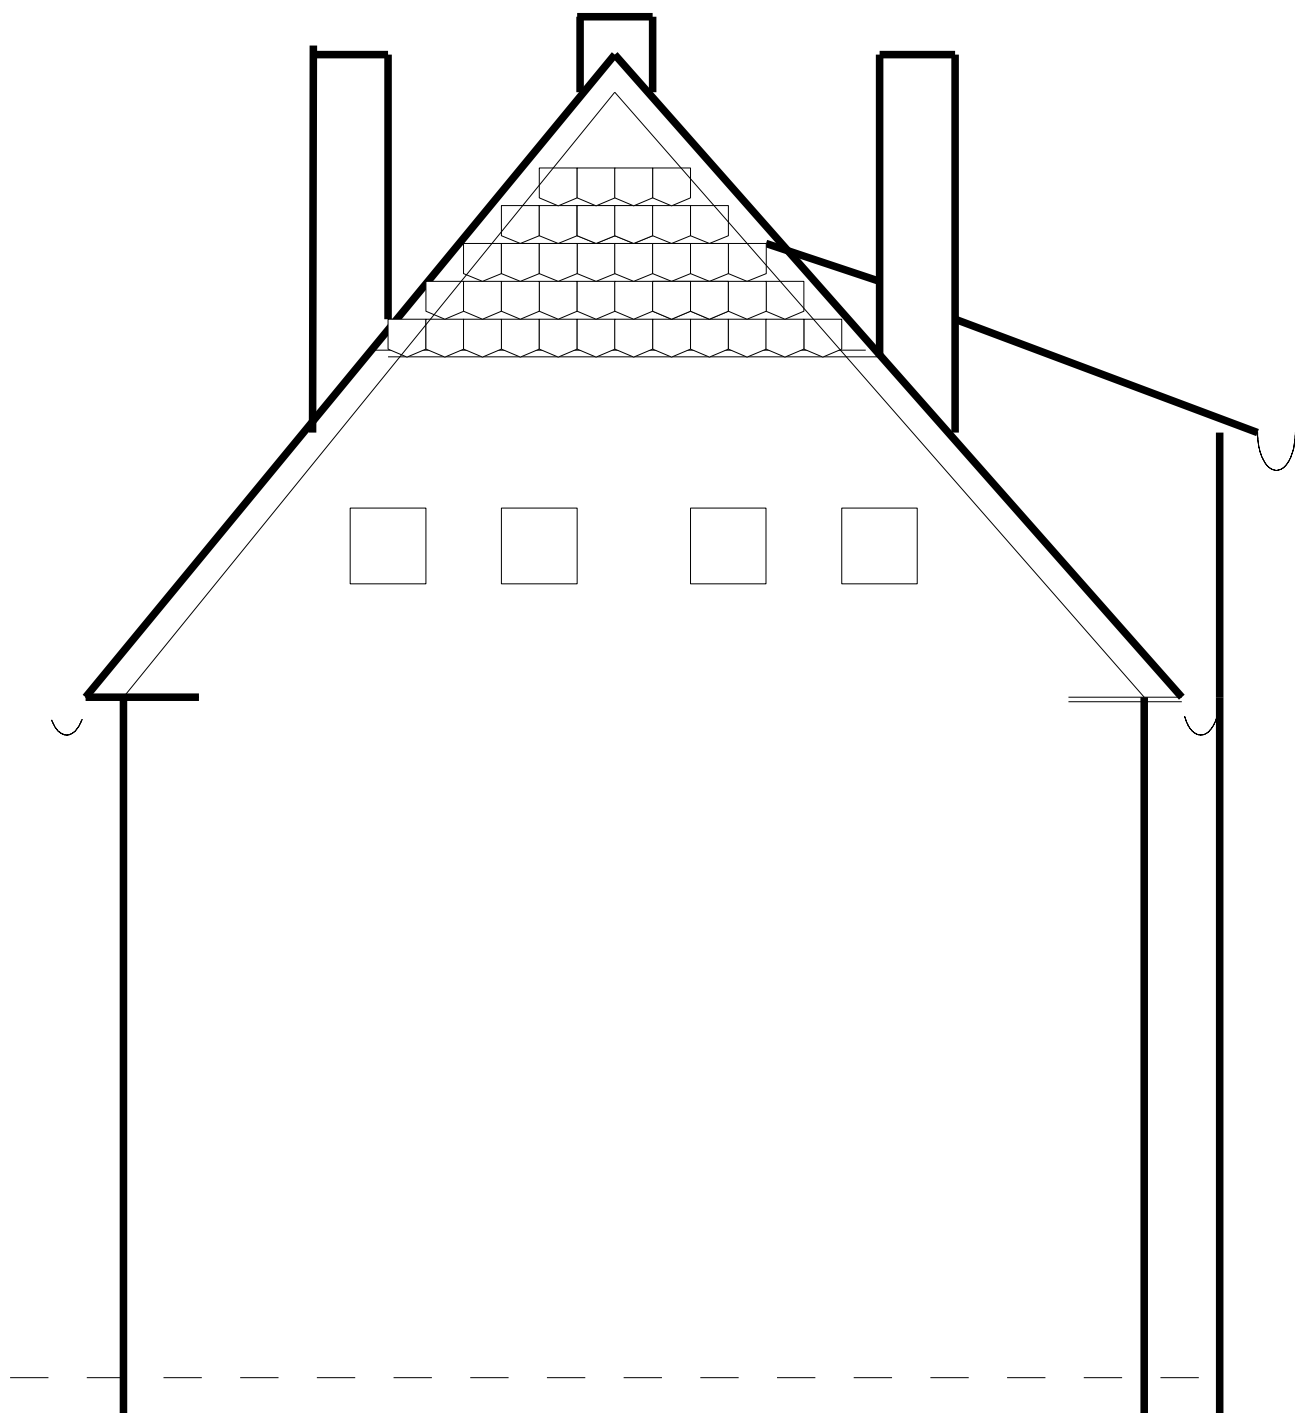

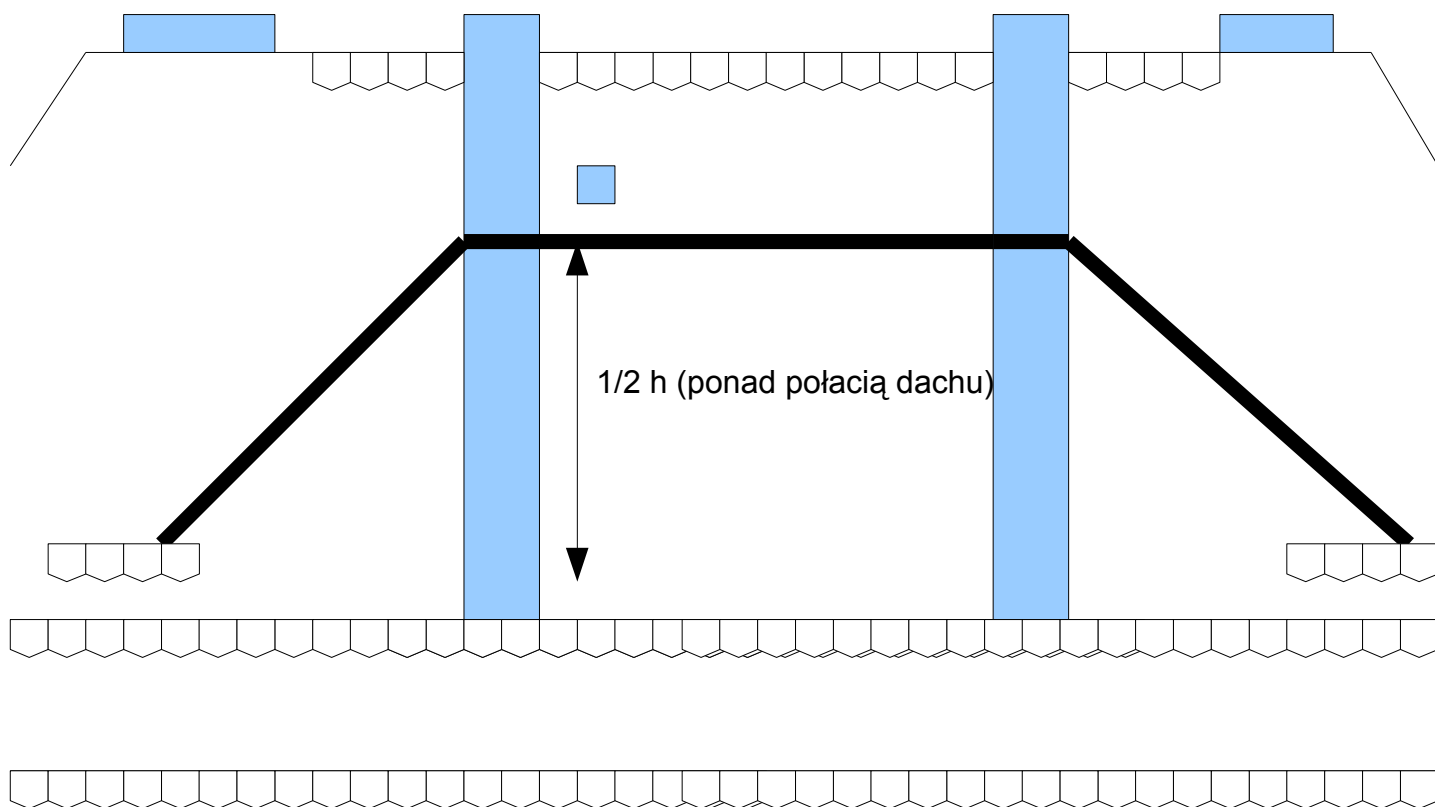

Linia pogrubioną zaznaczono miejsce wykonania konstrukcji stalowej dla kominów ponad połaciowych
 Konstrukcja z cięgnami odciągająco-stabilizujących, oraz pomost łączący kominy z ażurową ławeczką
 Kominiarską.
 Widok od frontu budynku. ul. Dąbrówki