


2378

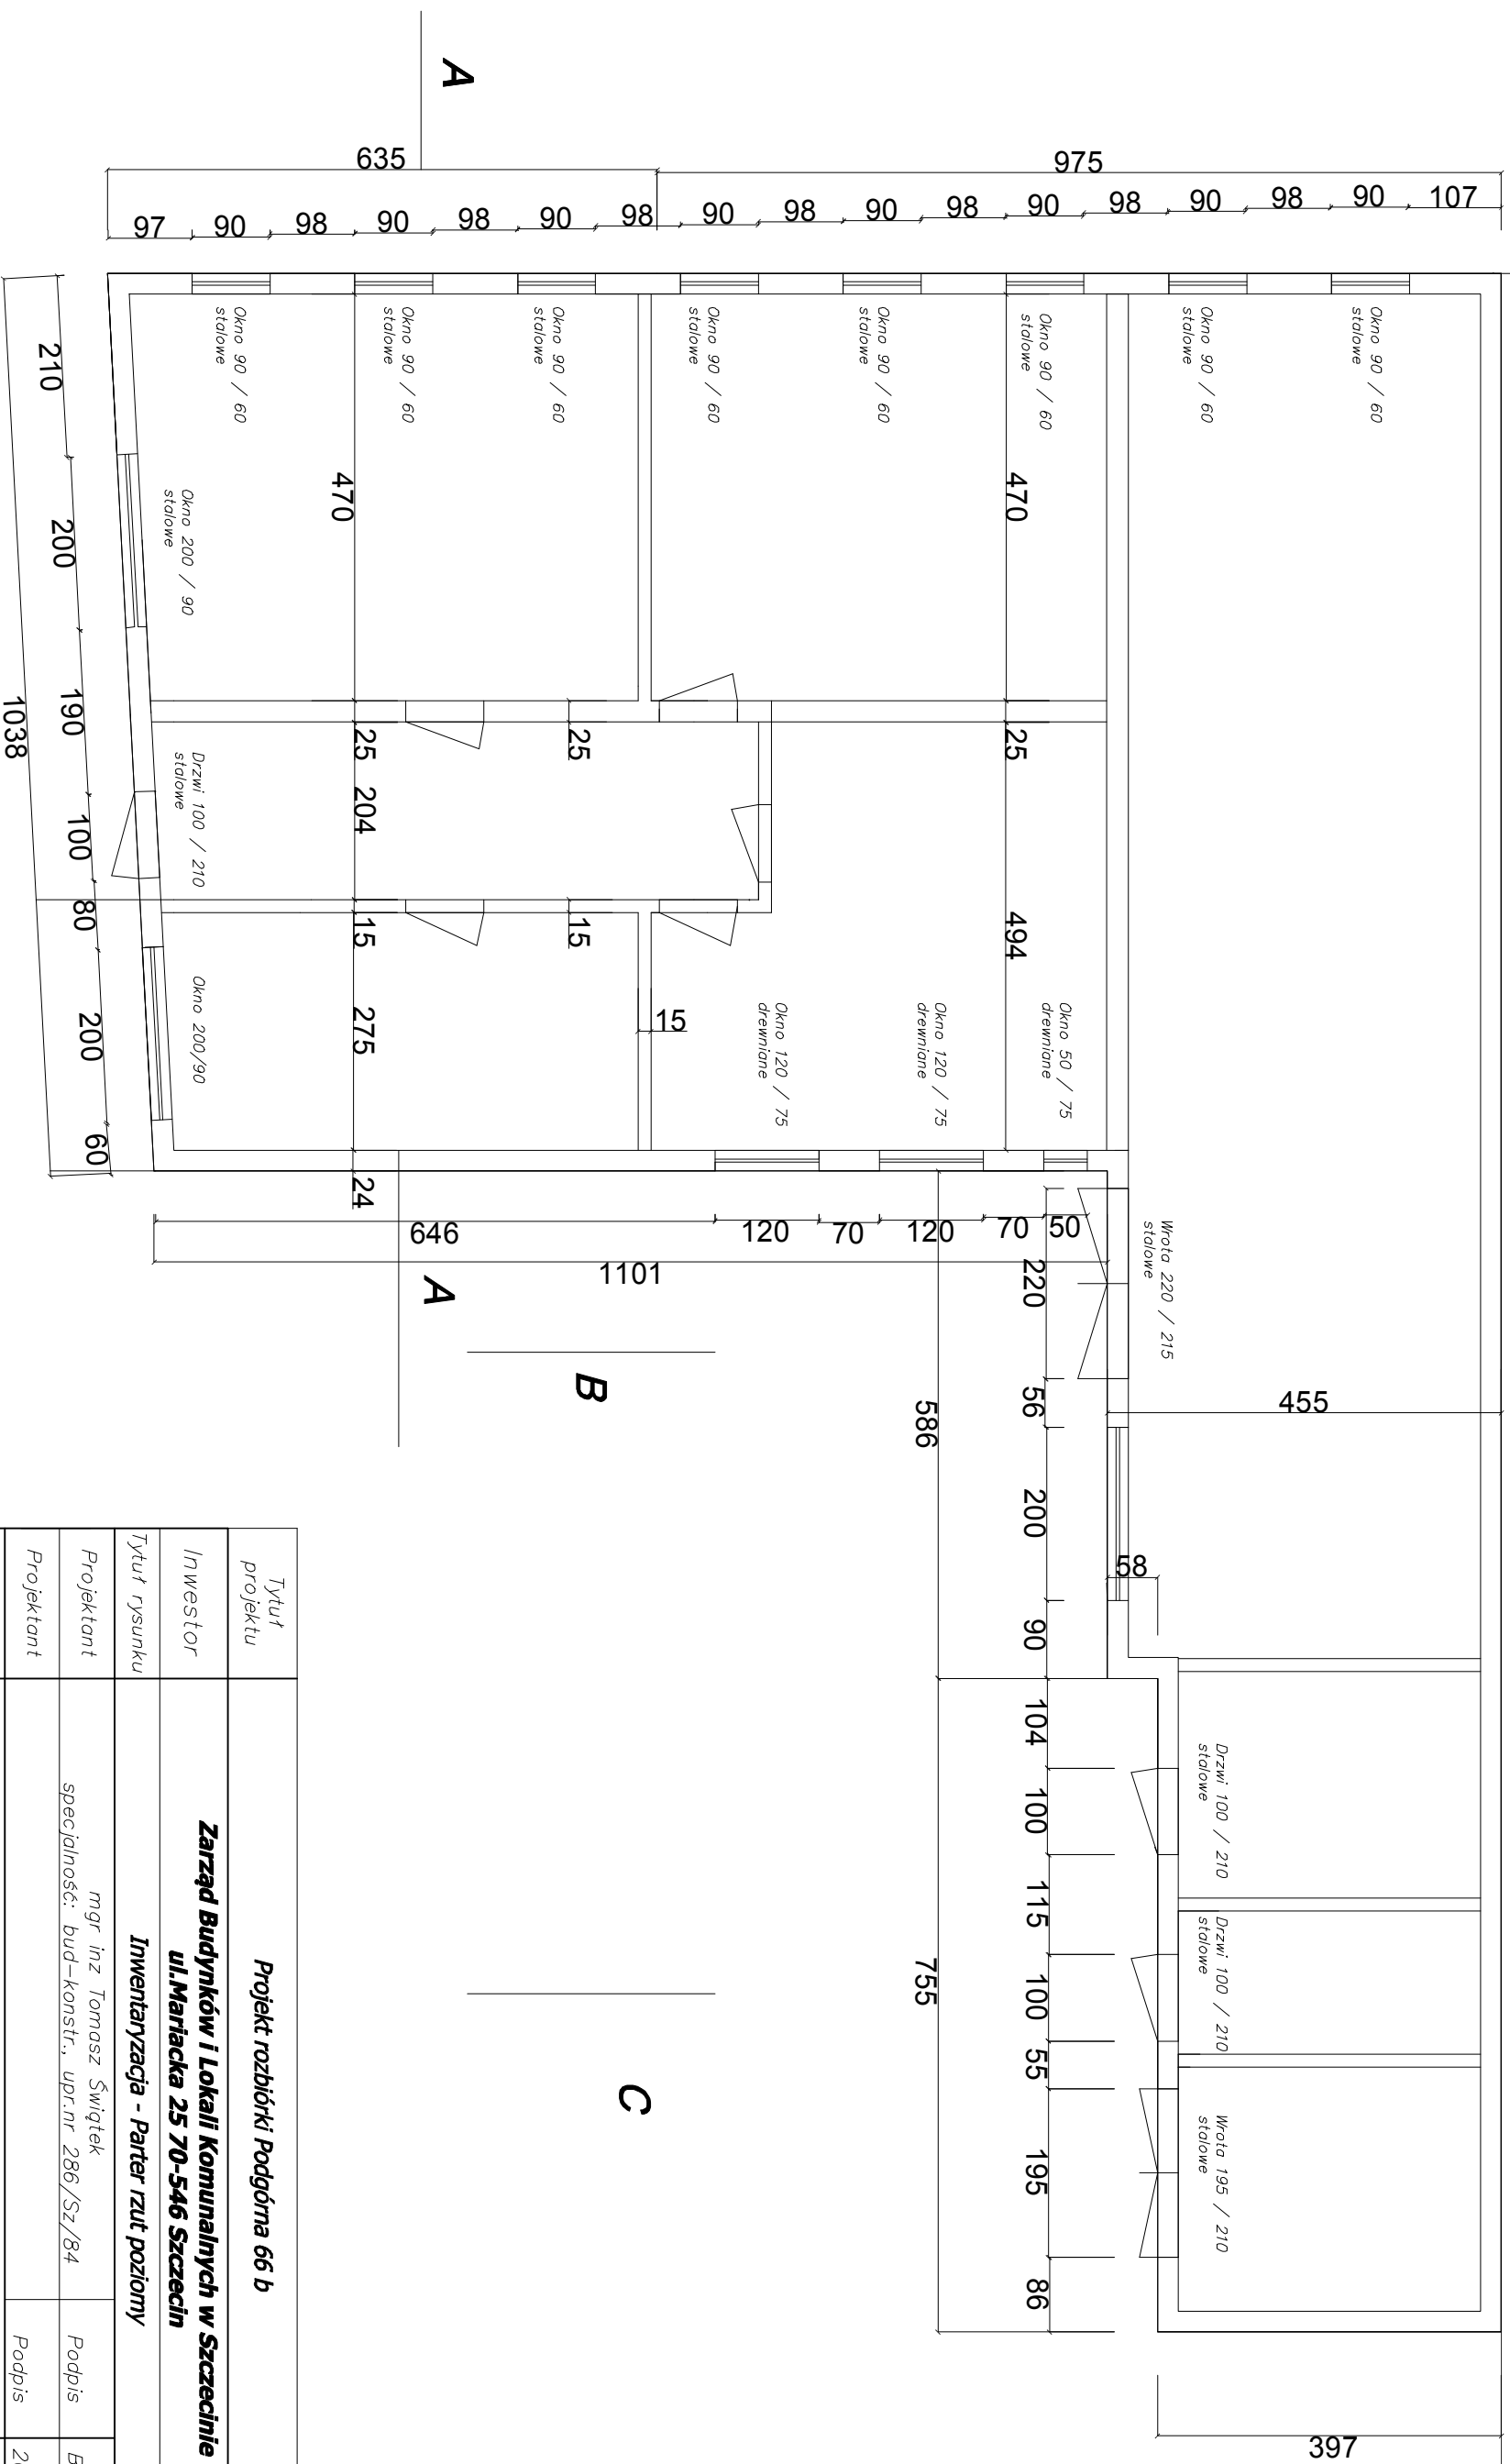

Tytuł projektu	Projekt rozbiórki Podgórną 66 b		
Inwestor	Zarząd Budynków i Lokali Komunalnych w Szczecinie ul. Mariacka 25 70-546 Szczecin		
Tytuł rysunku	Inwentaryzacja - Parter rzut poziomy		
Projektant	mgr inż. Tomasz Świątek specjalność: bud-konstr., upr.nr 286/Sz/84	Podpis	Branża: Budowlana
Projektant		Podpis	Data 20.09.2018
Nazwa firmy	Inżynierska Usługa Inwestycji Tomasz Świątek 70 - 552 Szczecin, Al. Wyzwolenia 8/7		Skala: 1: 80
Adres firmy	tel. +48 692 49 88 88, e-mail: tomasz.swiatek57@gmail.com		Nr rys. 1

PRAWA AUTORSKIE ZASTRZEŻONE

Przedmiotowy projekt/utwór projektowy jest chroniony prawem autorskim zgodnie z art. 1 i następną Ustawy o Prawie Autorskim i Prawach Pokrewnych z dnia 4 lutego 1994 (Dz. Urz. 24 poz. 83 z 23 lutego 1994)