


**Budynek ul. Pokądowa 66a - Rzut poziomy dachu**

2398

Poza obszarem rozbiórki

## Mur zabytkowy zewnętrzny

## Mur zabytkowy zewnętrzny

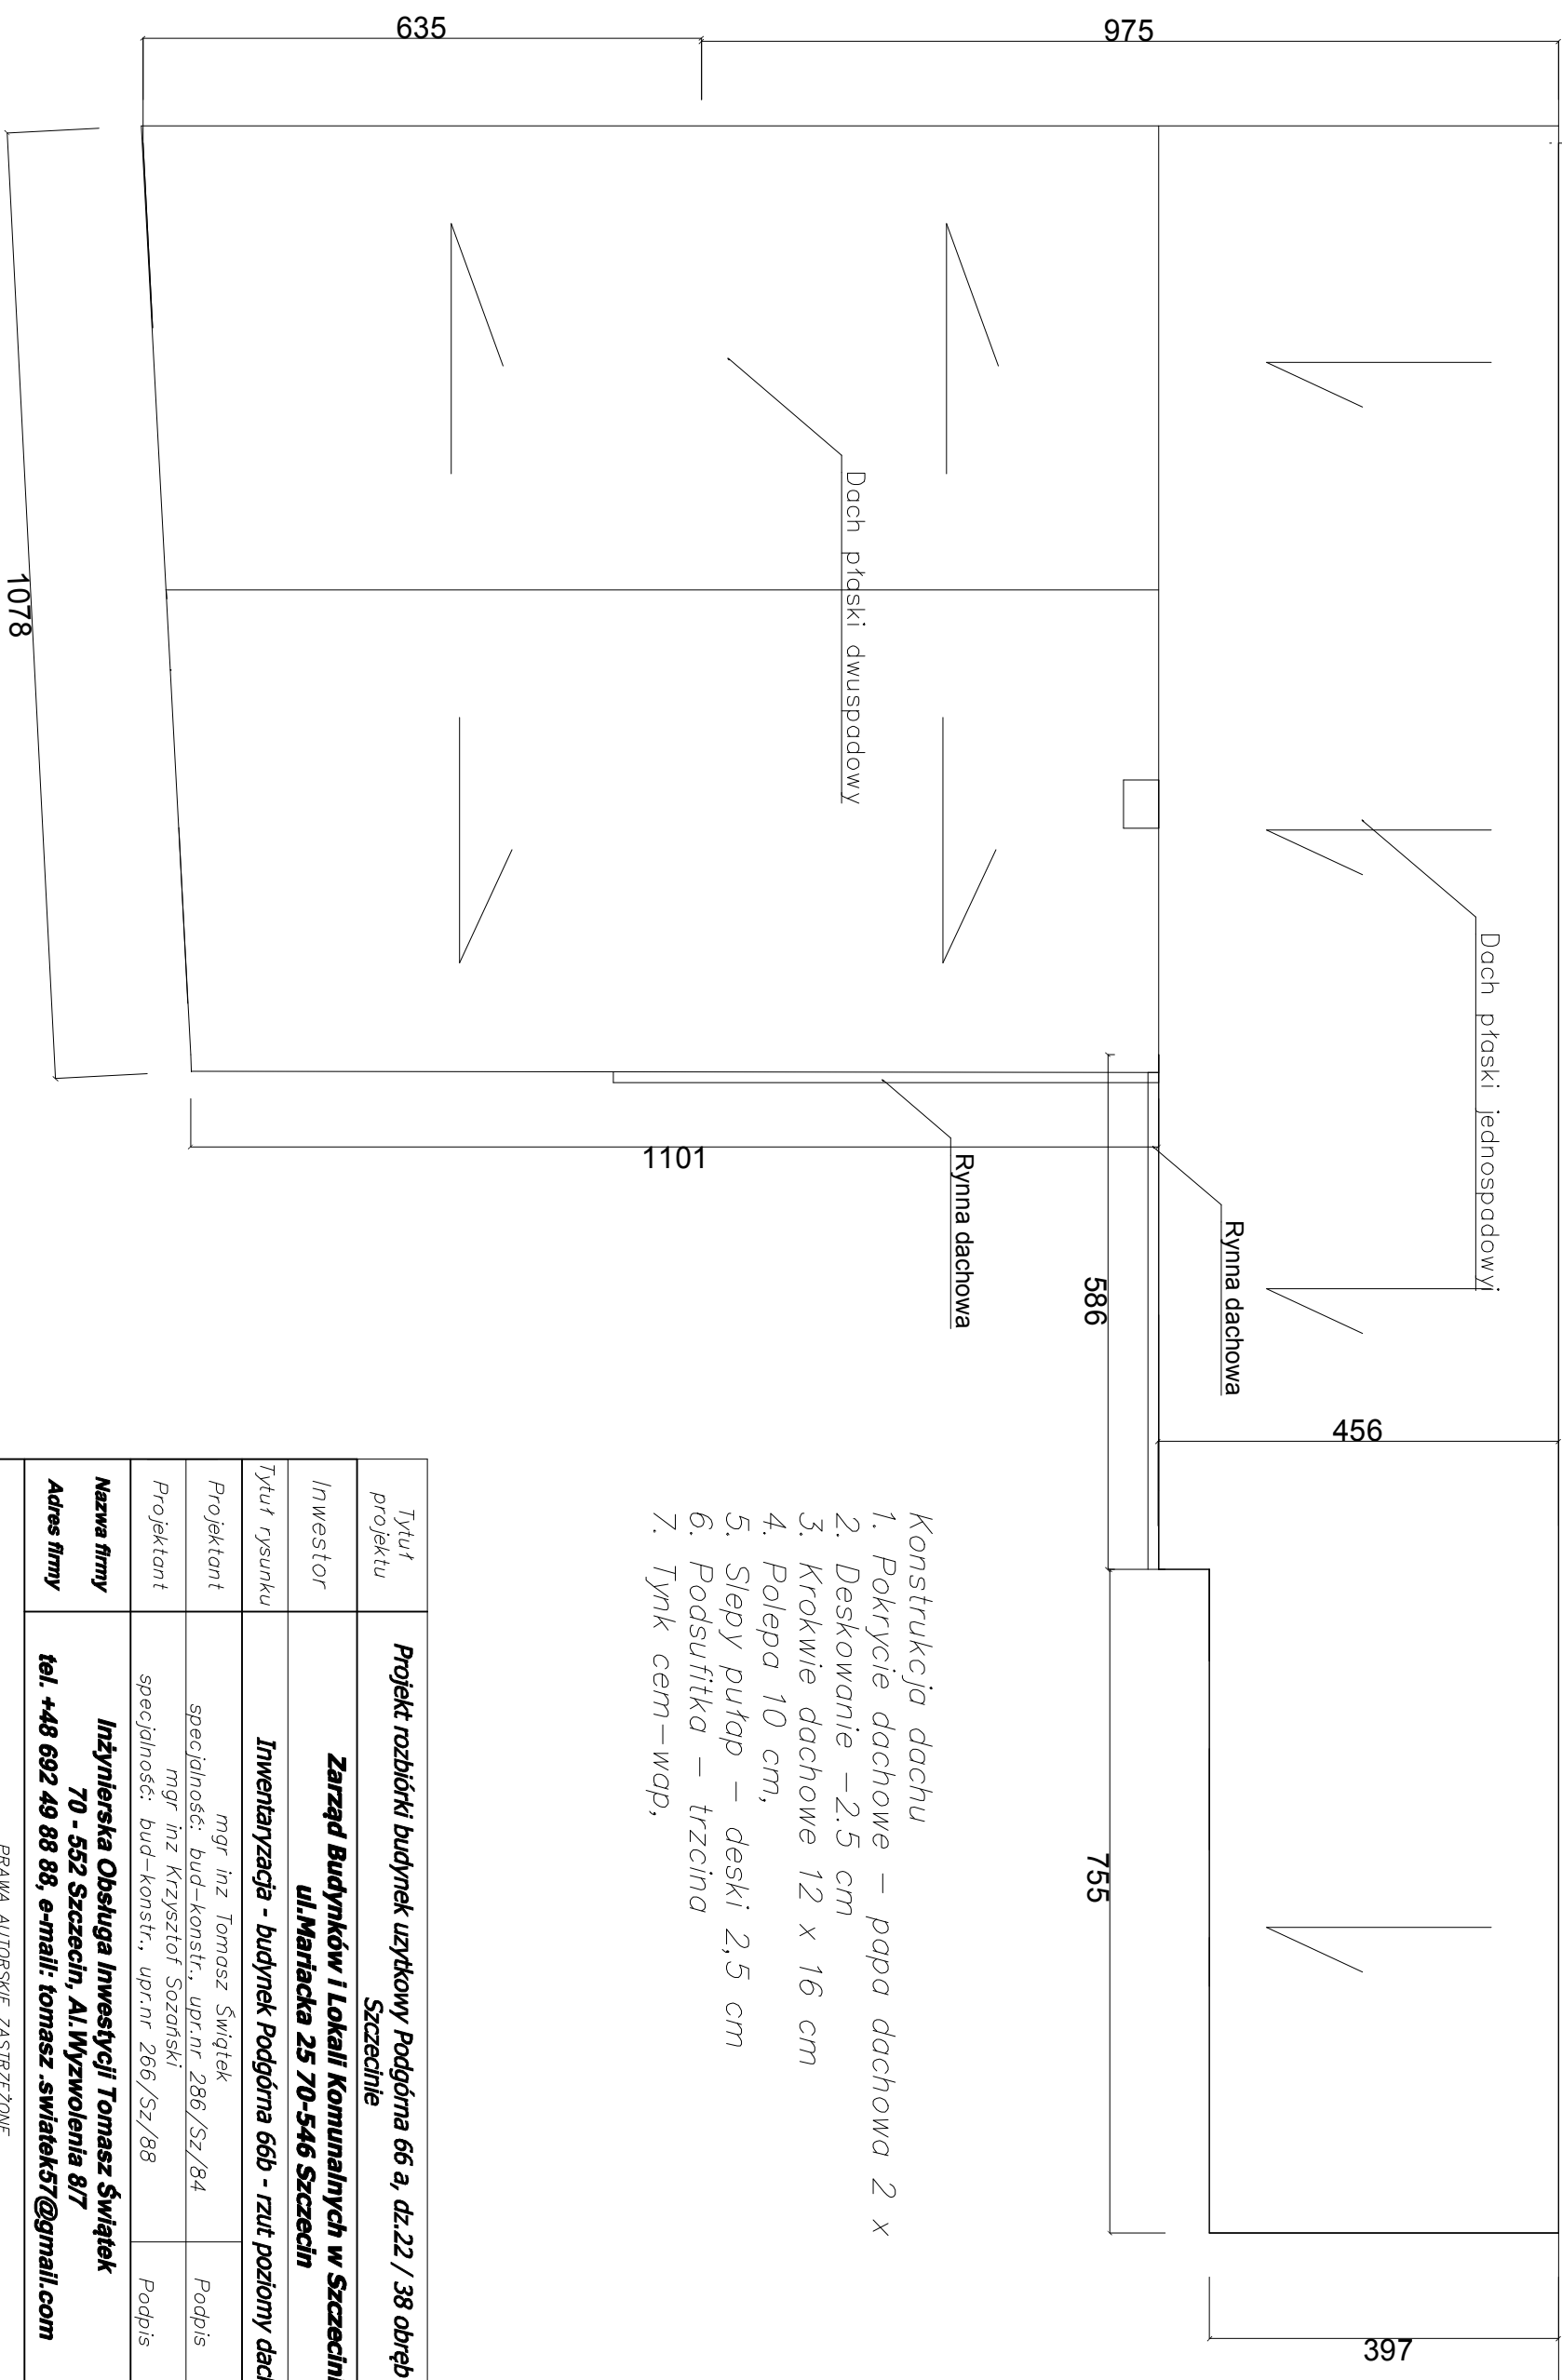

## Konstrukcja dachu

1. Pokrycie dachowe – papa dachowa 2 x
2. Deskowanie – 2,5 cm
3. Krokwie dachowe 12 x 16 cm
4. Polepa 10 cm,
5. Słupy pułap – deski 2,5 cm
6. Podsuflitka – trzcina
7. Tynk cem–wap,

Tytuł projektu	<b>Projekt rozbiórki budynek użytkowy Podgórna 66 a, dz.22 / 38 obręb 1040 w Szczecinie</b>		
Inwestor	<b>Zarząd Budynków i Lokali Komunalnych w Szczecinie ul.Mariacka 25 70-546 Szczecin</b>		
Tytuł rysunku	<b>Inwentaryzacja - budynek Podgórna 66b - rzut poziomy dachu</b>		
Projektant	<i>mgr inż Tomasz Świątek</i> specjalności: bud–konstr., upr.nr 286/Sz/84	Podpis	Branża: Budowlana
Projektant	<i>mgr inż Krzysztof Sozański</i> specjalności: bud–konstr., upr.nr 266/Sz/88	Podpis	Data 20.09.18
Nazwa firmy	<b>Inżynierska Obsługa Inwestycji Tomasz Świątek</b>		
Adres firmy	<b>70 - 552 Szczecin, Al.Wyzwolenia 8/7</b>		Skala: 1: 80
	<b>tel. +48 692 49 88 88, e-mail: tomasz.swiatek57@gmail.com</b>		Nr rys. 3