




Elewacja - strona zachodnia

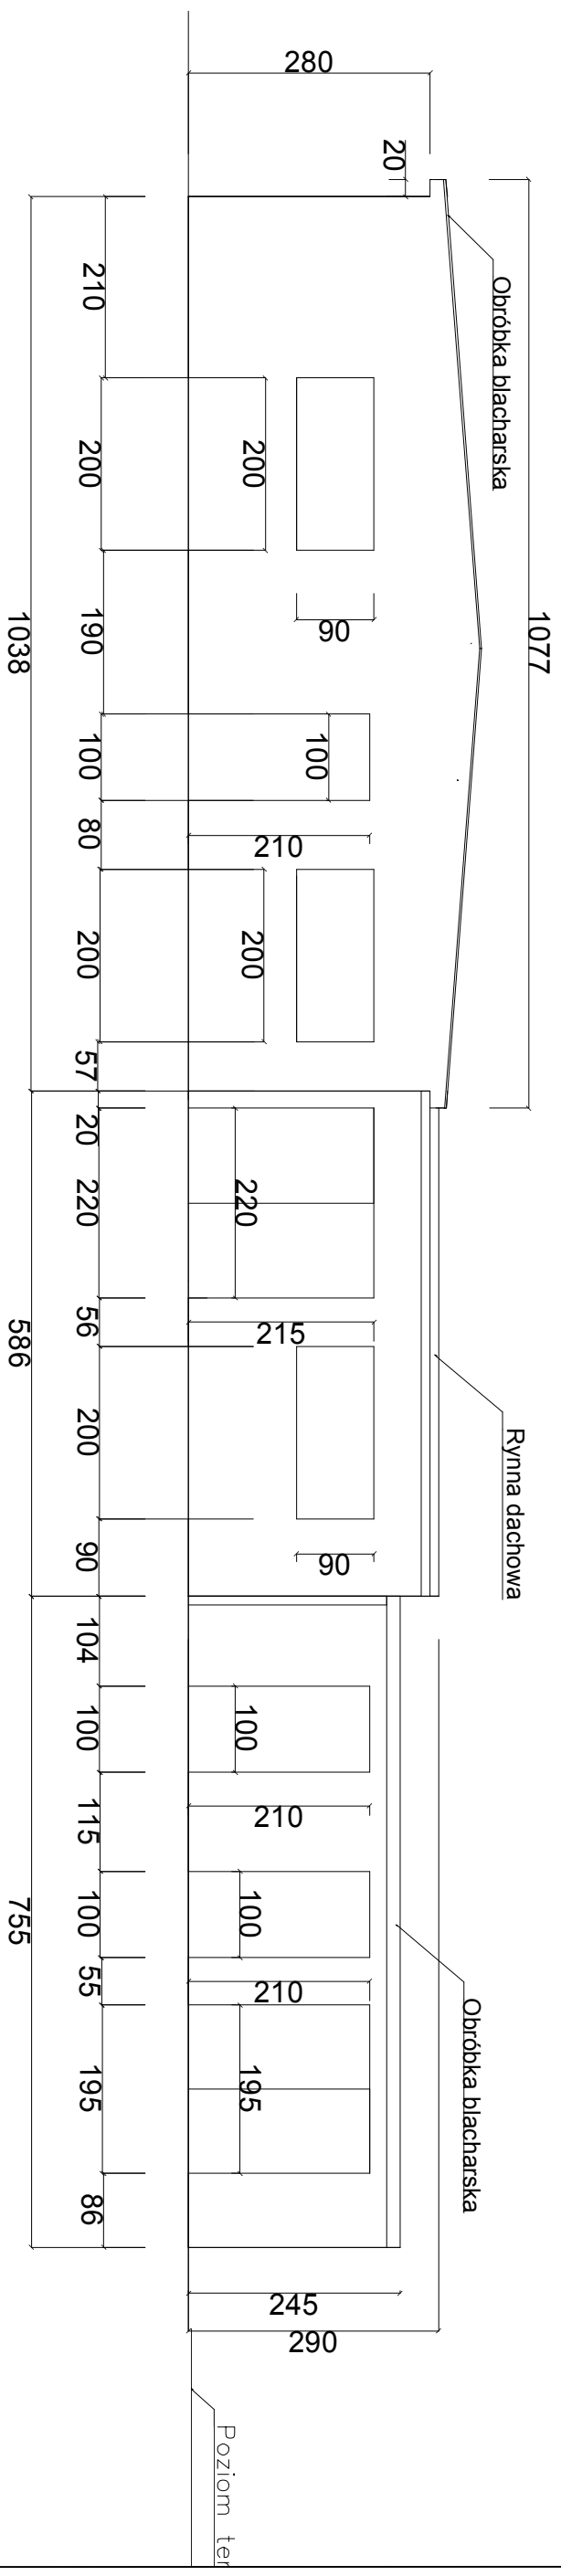

Elewacja - strona północna

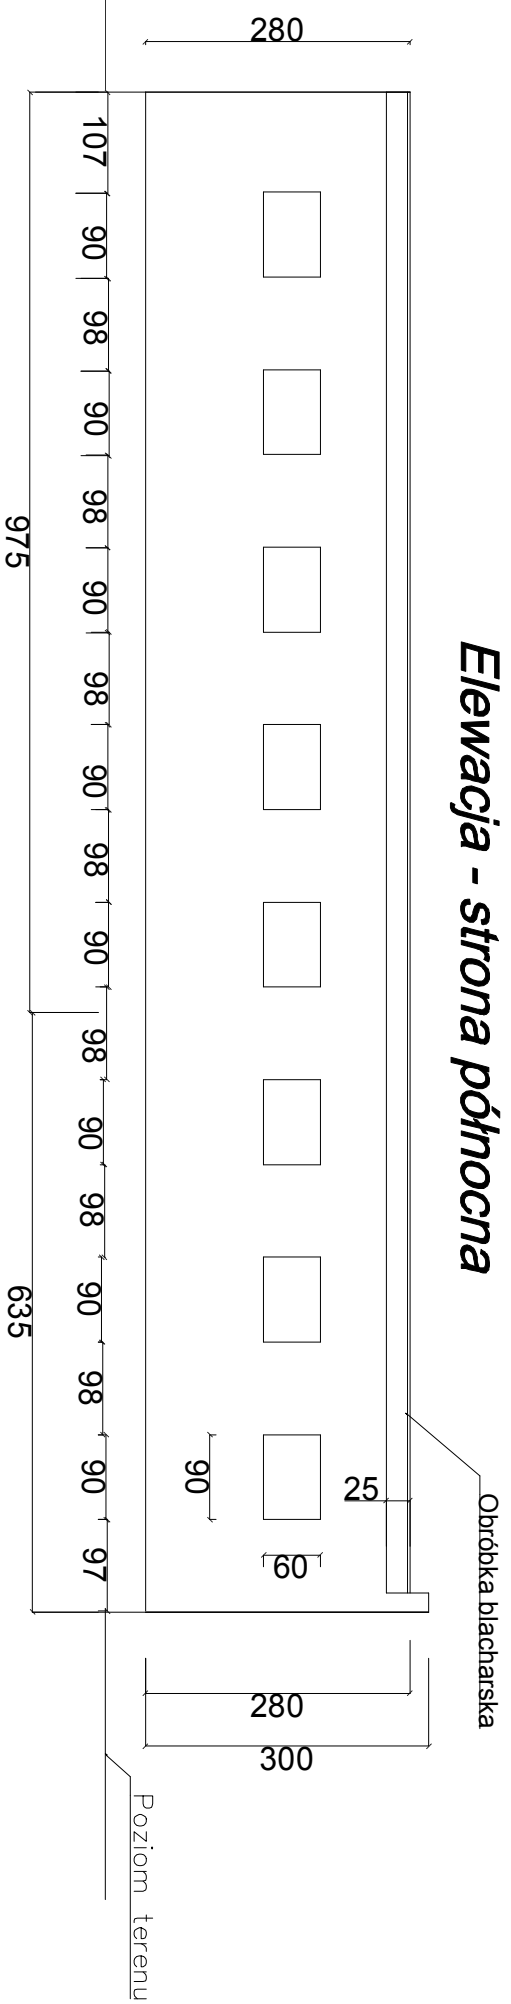

Elewacja - strona południowa

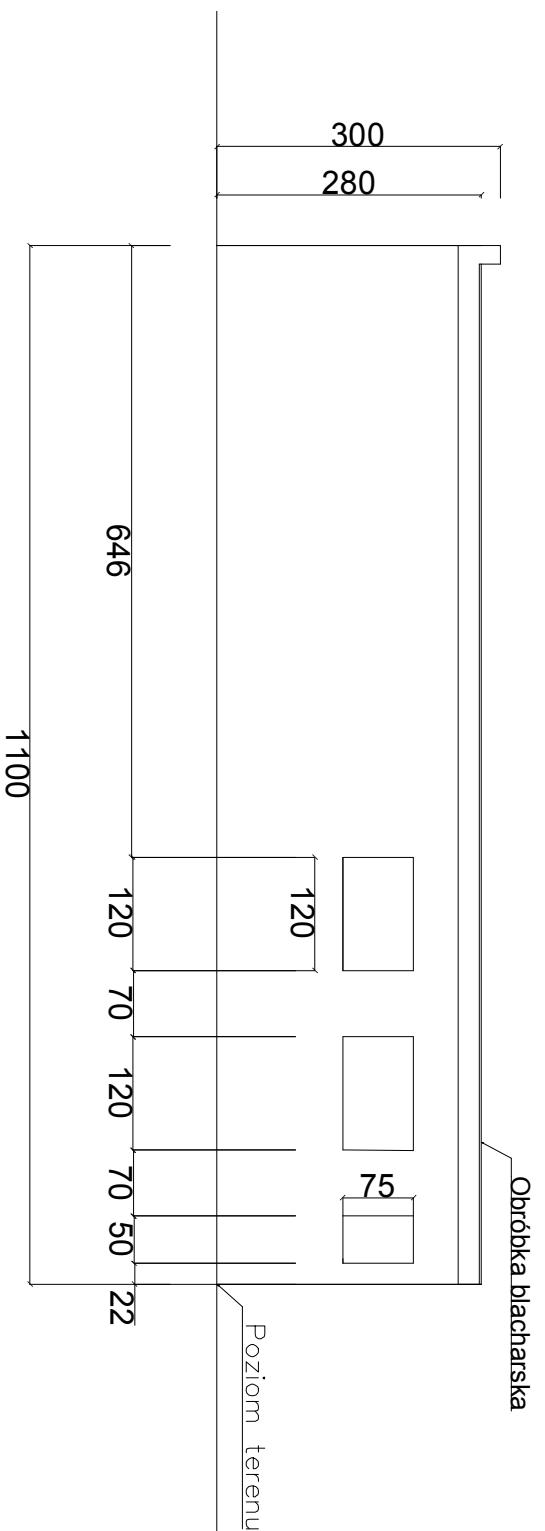

<i>Tytuł projektu</i>	Projekt rozbiórki budynku użytkowy Podgórna 66 a, dz.22 / 38 obręb 1040 w Szczecinie		
<i>Inwestor</i>	Zarząd Budynków i Lokali Komunalnych w Szczecinie ul.Mariańska 25 70-546 Szczecin		
<i>Tytuł rysunku</i>	Inwentaryzacja budynku Podgórna 66b - Elewacja płn,płd,zach,		
<i>Projektant</i>	<i>mgr inż Tomasz Świątek</i>	<i>Podpis</i>	<i>Branża: Budowlana</i>
<i>Projektant</i>	<i>specjalność: bud–konstr., upr.nr 286/Sz/84</i>	<i>Podpis</i>	<i>Data</i>
<i>Projektant</i>	<i>mgr inż Krzysztof Sozański</i>	<i>Podpis</i>	<i>Data</i>
<i>Projektant</i>	<i>specjalność: bud–konstr., upr.nr 266/Sz/88</i>	<i>Podpis</i>	<i>Data</i>
<i>Nazwa firmy</i>	Inżynierska Obsługa Inwestycji Tomasz Świątek 70 - 552 Szczecin, Al.Wyzwolenia 8/7		
<i>Adres firmy</i>	tel. +48 692 49 88 88, e-mail: tomasz.swiatek57@gmail.com		
		<i>Nr rys.</i>	<i>4</i>

PRAWA AUTORSKIE ZASTRZEŻONE
Przedmiotowy projekt/utwór projektowy jest chroniony prawem autorskim zgodnie z art. 1 i następną Ustawy o Prawie Autorskim i Prawach Pokrewnych z dnia 4 lutego 1994 (DU nr 24 poz. 83 z 23 lutego 1994)