


Budynek niemieszkalny podlegający rozbiórce na działce 11/5 oraz budynek mieszkalny, posiadający samodzielną i niezależną konstrukcję, (zdj. nr 2 dokumentacji fotograficznej) rozbiórka powyższego budynku nie będzie stanowiła zagrożenia dla budynku sąsiedniego

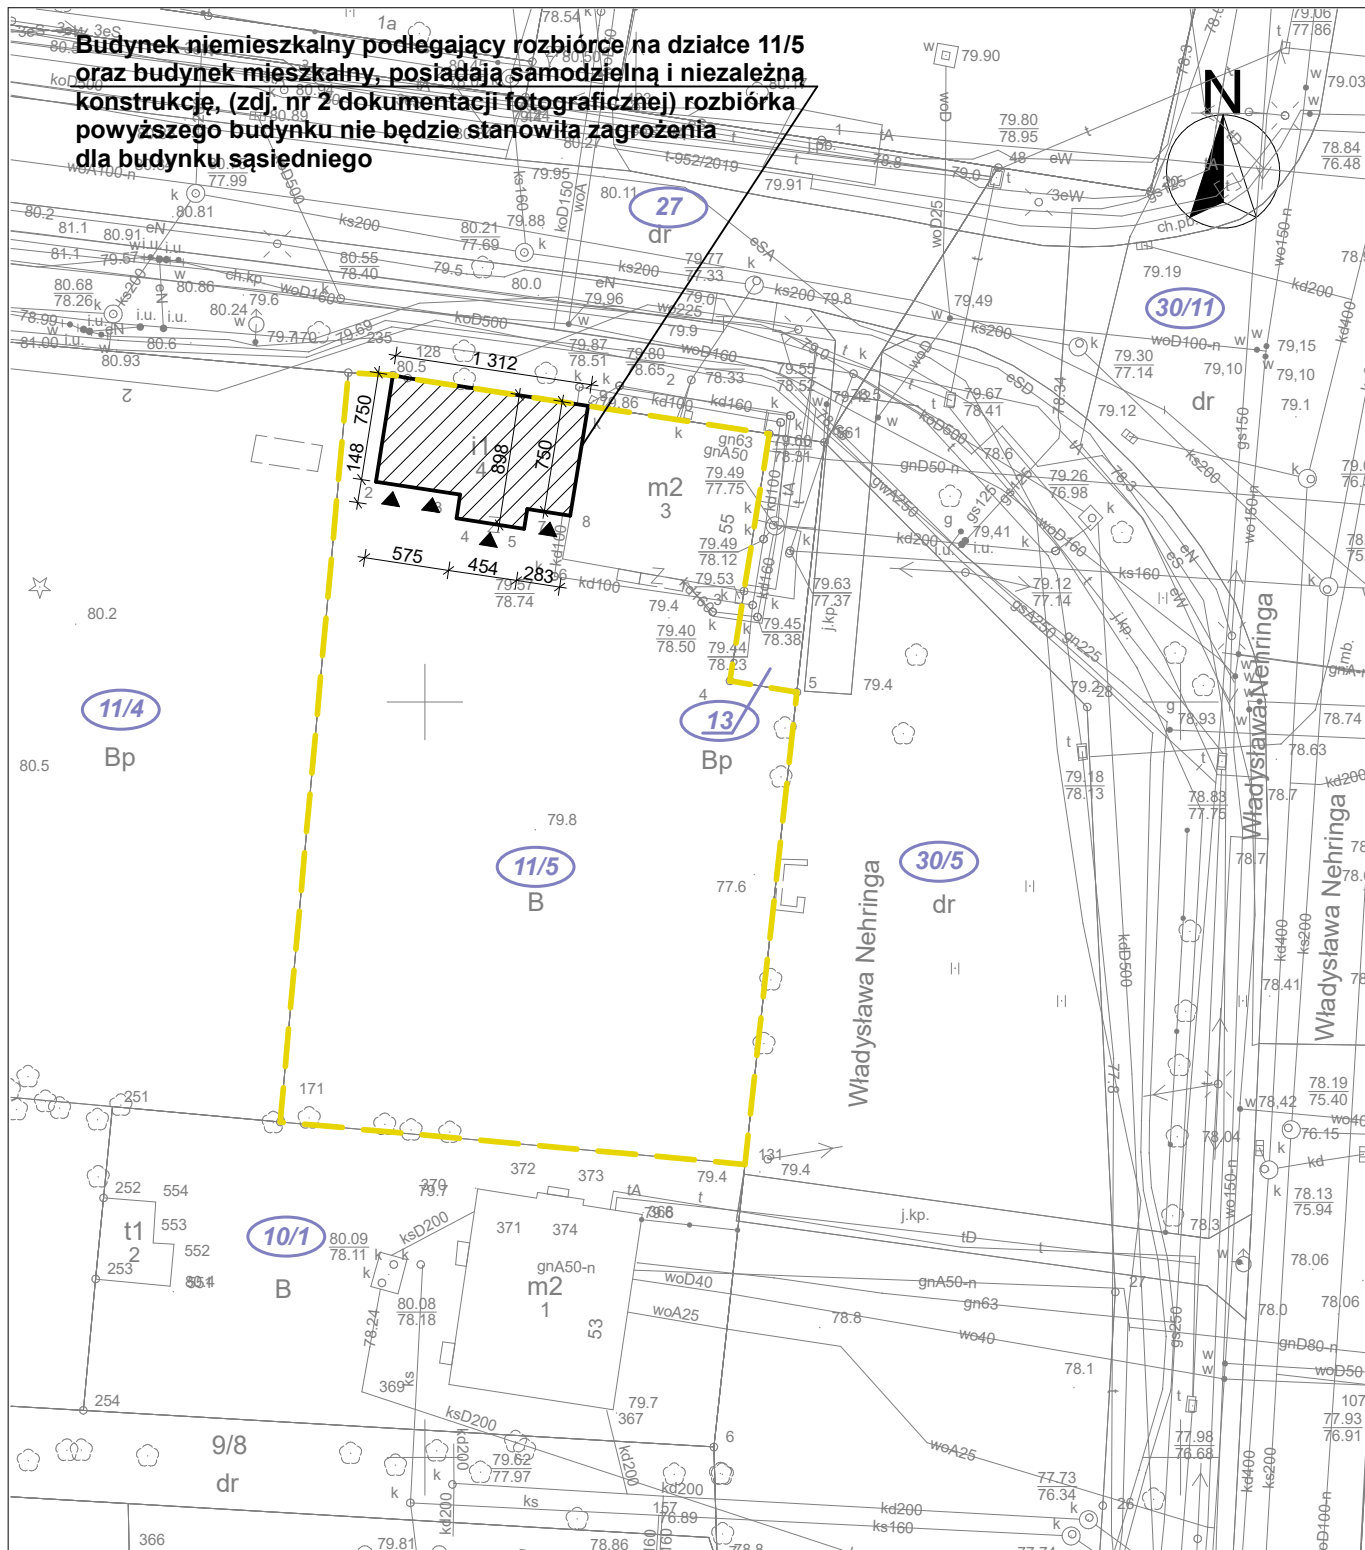

Legenda:

— Granica działek

▨ Budynek podlegający rozbiórce

► Wejścia do budynku

9/20 Oznaczenie numerów geodezyjnych działek



ATELIER Karol Bukowski

ul. G. Litwinowicz 5/4; 71-074 Szczecin
Tel. 501 657 981
e-mail: k.bukowski86@wp.pl
www.atelier-bukowski.cba.pl

Inwestor: **Gmina Miasto Szczecin - Zarząd Budynków i Lokali Komunalnych**
Ul. Mariacka 25
70 - 546 Szczecin

Nazwa inwestycji: **Projekt rozbiórki budynku niemieszkalnego przy ulicy Nehringa 55 w Szczecinie.**

Adres: **ul. Nehringa 55, 71-836 Szczecin, działka 11/5 - obręb 3056, j. ew. 3262011 M. Szczecin**

Opracował: **mgr inż. arch. Karol Bukowski**

podpis:

Tytuł rysunku:

Sytuacja

Nr Rys.:

11

Stadium: **Inwentaryzacja**

I

Branża:

BUDOWLANA

Data:

listopad 2019

Skala:

1:500

Uwaga!

1. Wymiary w świetle wykończenia ścian.

Projekt ten chroniony jest prawem zgodnie z Ustawą o Prawie Autorskim. Wszelkie kopiowanie, powielanie, odstępowanie i dokonywanie zmian bez zgody autora jest niedozwolone i podlega karze.