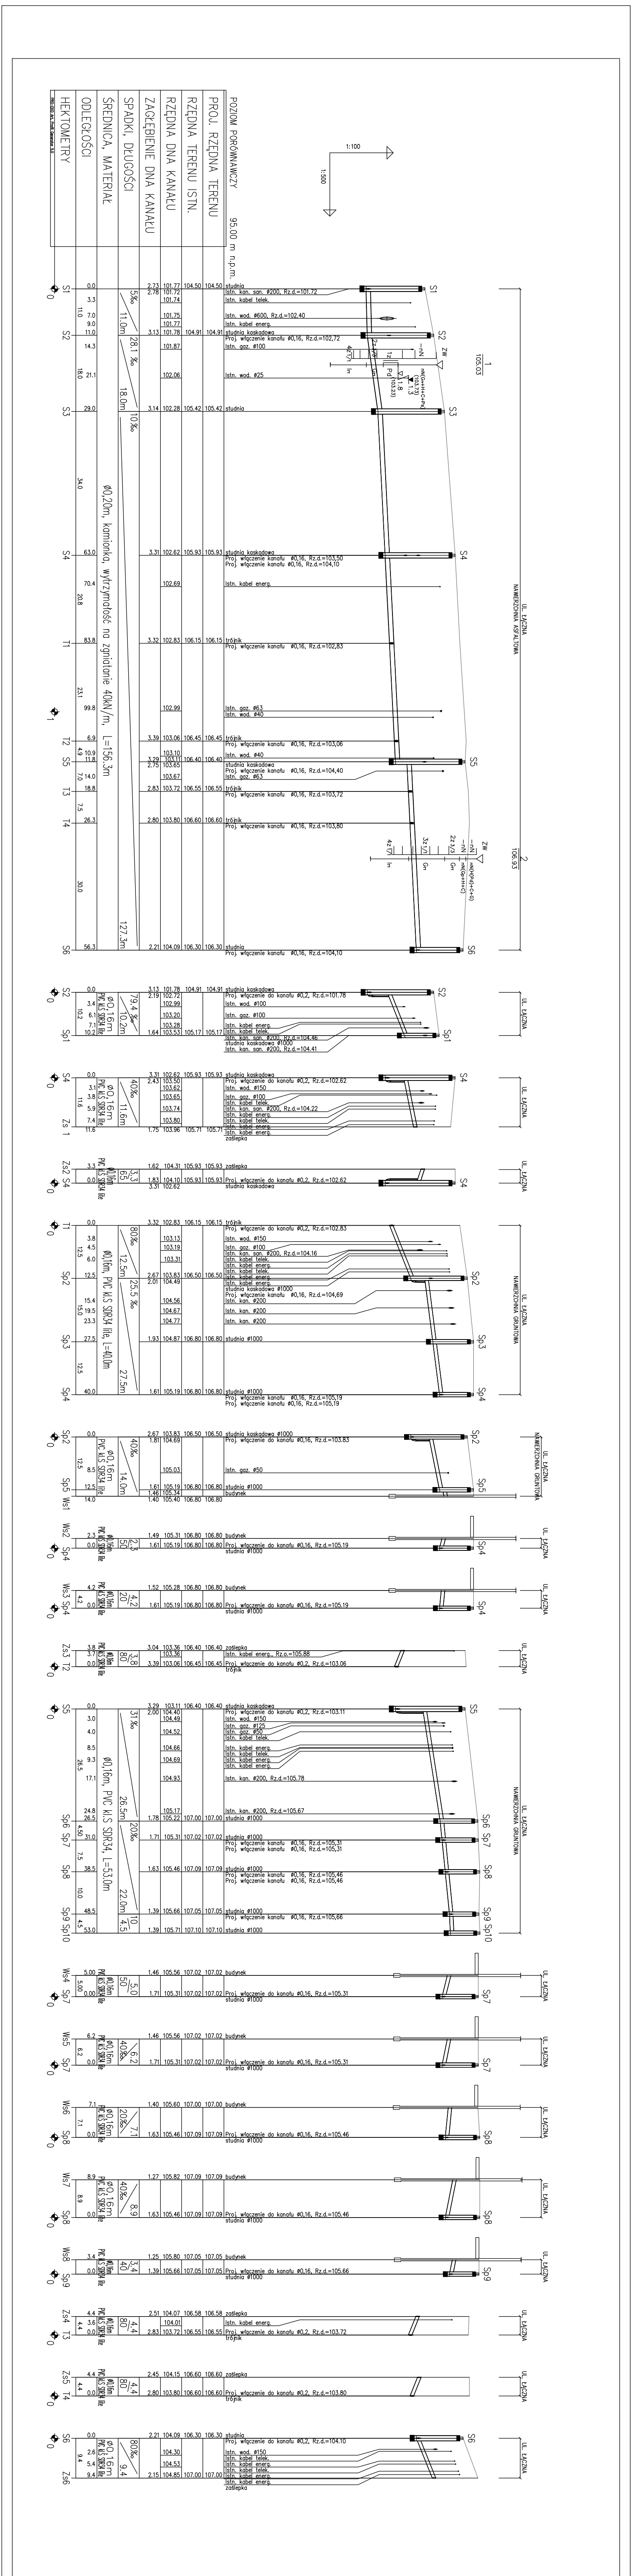
POZIOM PORÓWNAWCZY 95,00 m n.p.m.
PROJ. RZĘDNA TERENU
RZĘDNA TERENU ISTN.
RZĘDNA DNA KANAŁU
ZAGŁĘBIENIE DNA KANAŁU
SPADKI, DŁUGOŚCI
ŚREDNICA, MATERIAŁ
ODLEGŁOŚCI
HEKTOMETRY
1:100
1:500
Ø0,20m, kamionka, wytrzymałość na zgniatanie 40kN/m, L=156,3m
Ø0,16m, PVC kl.S SDR34 lite, L=40,0m
Ø0,16m, PVC kl.S SDR34, L=53,0m
UL. ŁĄCZNA
NAWIERZCHNIA ASFALTOWA
NAWIERZCHNIA GRUNTOWA
S1
S2
S3
S4
S5
S6
T1
T2
T3
T4
Sp1
Sp2
Sp3
Sp4
Sp5
Sp6
Sp7
Sp8
Sp9
Sp10
Zs1
Zs2
Zs3
Zs4
Zs5
Zs6
Ws1
Ws2
Ws3
Ws4
Ws5
Ws6
Ws7
Ws8
studnia
studnia kaskadowa
trójnik
zaślepka
budynek
studnia Ø1000
Istn. kan. san. Ø200
Istn. wod. Ø600
Istn. kabel energ.
Istn. kabel telek.
Istn. gaz. Ø100
Istn. wod. Ø25
Istn. gaz. Ø63
Istn. wod. Ø40
Istn. wod. Ø150
Istn. wod. Ø50
Proj. włączenie kanału Ø0,16
Proj. włączenie do kanału Ø0,2
105,03
106,93

inwestor:

GMINA MIASTO SZCZECIN
ZARZĄD BUDYNKÓW I LOKALI KOMUNALNYCH ZAKŁAD BUDŻETOWY
w Szczecinie
UL. MARIACKA 25, 70-546 SZCZECIN , TEL (091) 4886352, FAX (091) 4893832

adres inwestycji:

MIASTO SZCZECIN, UL. ŁĄCZNA

branża:	SIECI KANALIZACYJNE		
projektant:	mgr inż. EDMUND BAUZA - specjalność:sieci sanitarne.	100/Sz/75	
opracował:			
sprawdzający:	mgr inż. ZBIGNIEW WOŹNIAK - specjalność:sieci wod.-kan.	282/Sz/83	

nazwa inwestycji:

BUDOWA KANAŁU SANITARNEGO W UL. ŁĄCZNEJ WRAZ ZPRZYŁĄCZAMI DO SĄSIADUJACYCH POSESJI NR 3 I 3A W SZCZECINIE

nazwa opracowania:

PROJEKT ZAGOSPODAROWANIA TERENU

nazwa rysunku:

PROFILE PODŁUŻNE

Biuro Projektów **"INBUD" s.c.** ul.Dąbrowskiego 1a. 70-100 Szczecin tel. +48 (091) 485 33 94 tel./fax +48 (091) 485 33 95	nr umowy / oprac.: 230/PZ/200-P-488/2007 stadium oprac.: PROJEKT BUDOWLANY data oprac.: LISTOPAD 2007r.	skala rysunku: 1:100/500	rysunek nr: 3