Punkt osnowy geodezyjnej 1388, 1389 podlegają ochronie art. 15, art. 48 ust. 1 pkt 3
Prawo geodezyjne i kartograficzne (Dz. U. z 1989r. Nr 30, poz. 163 z późniejszymi zmianami)

OBIEKT: m. Szczecin
ul. Łączna
Obręb:3074, 3080, 3084
woj. zachodniopomorskie

SKALA 1: 500

"GEO - PLAN" Geodezja i Kartografia
Kazimiera Połomska
ul. Hubalczyków 20
70 - 776 Szczecin
tel. 091 46 15 122, 0 605 678 418

(Jednostka wykonawstwa geodezyjnego.)

Wykonano metodą:
Edycja mapy numerycznej

Wykonano w ramach roboty geodezyjnej
K.E.R.G.: 3282/2007
Zgłoszonej w MODGiK w Szczecinie

Kierownik roboty: K. Polomska
nr upr. 2922

Wtórnik aktualny sporządzono przy wykorzystaniu:
1. mapy zasadniczej w skali 1:500
arkuszy [illegible]
2. pomiarów dodatkowych elementów (np. [illegible])

Informacje dodatkowe:
1. Mapę sporządzono zgodnie z obowiązującymi przepisami;
2. Redakcja znaków zgodna z Instr. K1 "Mapa Zasadnicza" z 1995r.;
3. Stwierdza się kartometryczność wtórnika wykonanego z mapy zasadniczej;
4. Stan prawny wykazany na mapach nie zawiera wszystkich informacji
określonych w rozporządzeniu Ministra Rozwoju Regionalnego i Budownictwa
z dnia 29.03.2001r. w sprawie ewidencji gruntów i budynków
(Dz.U. nr 38 poz. 454 par.86 ust. 1);
5. Zakres pomiaru
6. Nie wykonywano uzgodnień branżowych dla sieci

Na niniejszym wtórniku wykazano następujące projekty obiektów budowlanych,
w tym uzbrojenia podziemnego terenu:
1.

Uzbrojenie podziemne opracowano na podstawie:
1. danych branżowych - z ilością B
2. pośredniego wskazania punktów
sprzętem elektromagnetycznym - z ilością A.
3. bezpośrednich pomiarów przeprowadzonych
- bez ilości.
W związku z tym w punktach 1 i 2 nie gwarantuje
się kompletności, a dokładność położenia uzbrojenia
jest niższa od dokładności kartometrycznej mapy.

[illegible]

Kierownik jednostki wykonawstwa geodezyjnego
inż. Kazimiera Połomska
upr. zaw. nr 2922
podpis

Aktualność wtórnika na dzień: 22.11.2007 r.

Wpisano
do rejestru
wtórników w:
(miejsce na pieczątkę)

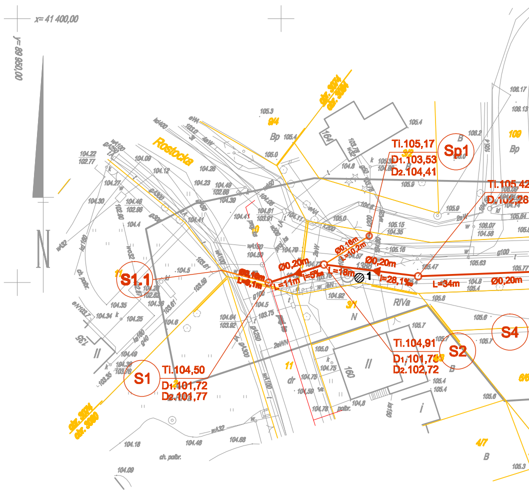
x= 41 400,00
y= 89 950,00
N
Rostocka
dz. 3074
dz. 3080
S1
Ti.104,50
D1.101,72
D2.101,77
S1.1
S2
Ti.104,91
D1.101,78
D2.102,72
S4
Sp1
Ti.105,17
D1.103,53
D2.104,41
Ti.105,42
D.102,28
Ø0,20m
Ø0,16m
L=10,2m
L=11m
L=18m
L=34m
i=28,1‰
1
RIVa
164
160
135

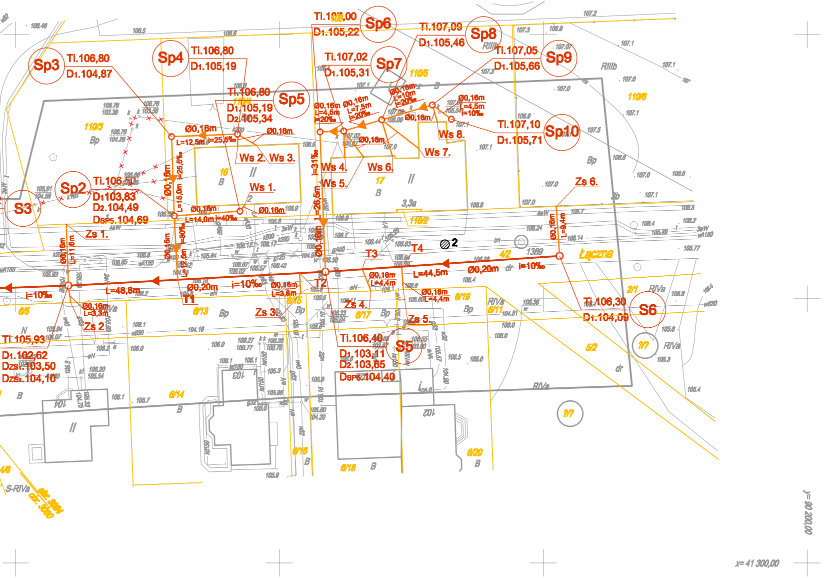
Sp3
Tl.106,80
D1.104,87
Sp4
Tl.106,80
D1.105,19
Sp5
Tl.106,80
D1.105,19
D2.105,34
Sp6
Tl.107,00
D1.105,22
Sp7
Tl.107,02
D1.105,31
Sp8
Tl.107,09
D1.105,46
Sp9
Tl.107,05
D1.105,66
Sp10
Tl.107,10
D1.105,71
Sp2
Tl.106,50
D1103,83
D2.104,49
Dsp5.104,69
S3
S5
Tl.106,40
D1.103,11
D2.103,65
Dsp6.104,40
S6
Tl.106,30
D1.104,09
Tl.105,93
D1.102,62
Dzs1.103,50
Dzs2.104,10
T1
T2
T3
T4
Zs 1.
Zs 2
Zs 3
Zs 4.
Zs 5.
Zs 6.
Ws 1.
Ws 2.
Ws 3.
Ws 4.
Ws 5.
Ws 6.
Ws 7.
Ws 8.
Ø0,20m
i=10‰
L=48,8m
L=44,5m
Ø0,16m
L=11,6m
L=3,3m
L=12,5m
i=25,5‰
L=15,0m
L=14,0m
i=40‰
i=80‰
L=26,5m
i=31‰
L=3,8m
L=4,4m
L=9,4m
L=4,5m
L=7,5m
L=10m
i=20‰
i=10‰
2
Łączna
110/3
110/4
110/5
110/6
110/2
16
17
6/5
6/13
6/14
6/15
6/16
6/17
6/18
6/19
6/20
6/11
4/2
2/1
5/2
1389
Bp
B
dr
RIVa
RIIIb
x= 41 300,00
y= 90 200,00

OZNACZENIA:

Ø0,20m PROJEKTOWANY KANAŁ SANITARNY
PROJEKTOWANY PRZYKANALIK SANITARNY
PROJEKTOWANA STUDZIENKA NA KANALE SANITARNY
GRANICA GEODEZYJNA DZIAŁKI
▨ 1 LOKALIZACJA I NUMER OTWORU GEOLOGICZNEGO
KANAŁ DO DEMONTAŻU

inwestor:
GMINA MIASTO SZCZECIN
ZARZĄD BUDYNKÓW I LOKALI KOMUNALNYCH ZAKŁAD BUDŻET
w Szczecinie
UL. MARIACKA 25, 70-546 SZCZECIN , TEL (091) 4886352, FAX (091) 4893632

adres inwestycji:
MIASTO SZCZECIN, UL. ŁĄCZNA

branża:	SIECI KANALIZACYJNE	
projektant:	mgr inż. EDMUND BAUZA - specjalność:sieci sanitarne.	100/Sz/75
opracował:		
sprawdzający:	mgr inż. ZBIGNIEW WOŹNIAK - specjalność:sieci wod.-kan.	282/Sz/83

nazwa inwestycji:
BUDOWA KANAŁU SANITARNEGO W UL. ŁĄCZNEJ WRAZ ZPRZYŁ
DO SĄSIADUJĄCYCH POSESJI NR 3 I 3A W SZCZECINIE

nazwa opracowania:
KANALIZACJA SANITARNA

nazwa rysunku:
PLAN USYTUOWANIA UZBROJENIA

Biuro Projektów
"INBUD" s.c.
ul.Dąbrowskiego 1a. 70-100 Szczecin
tel. +48 (091) 485 33 94
tel./fax +48 (091) 485 33 95

nr umowy / oprac.: 230/PZ/2007-P-488/2007
stadium oprac.: PROJEKT BUDOWLANY
data oprac.: LISTOPAD 2007r.
skala rysunku: 1:500
rysu

YM

TOWY

ĄCZAMI

nek nr:

1