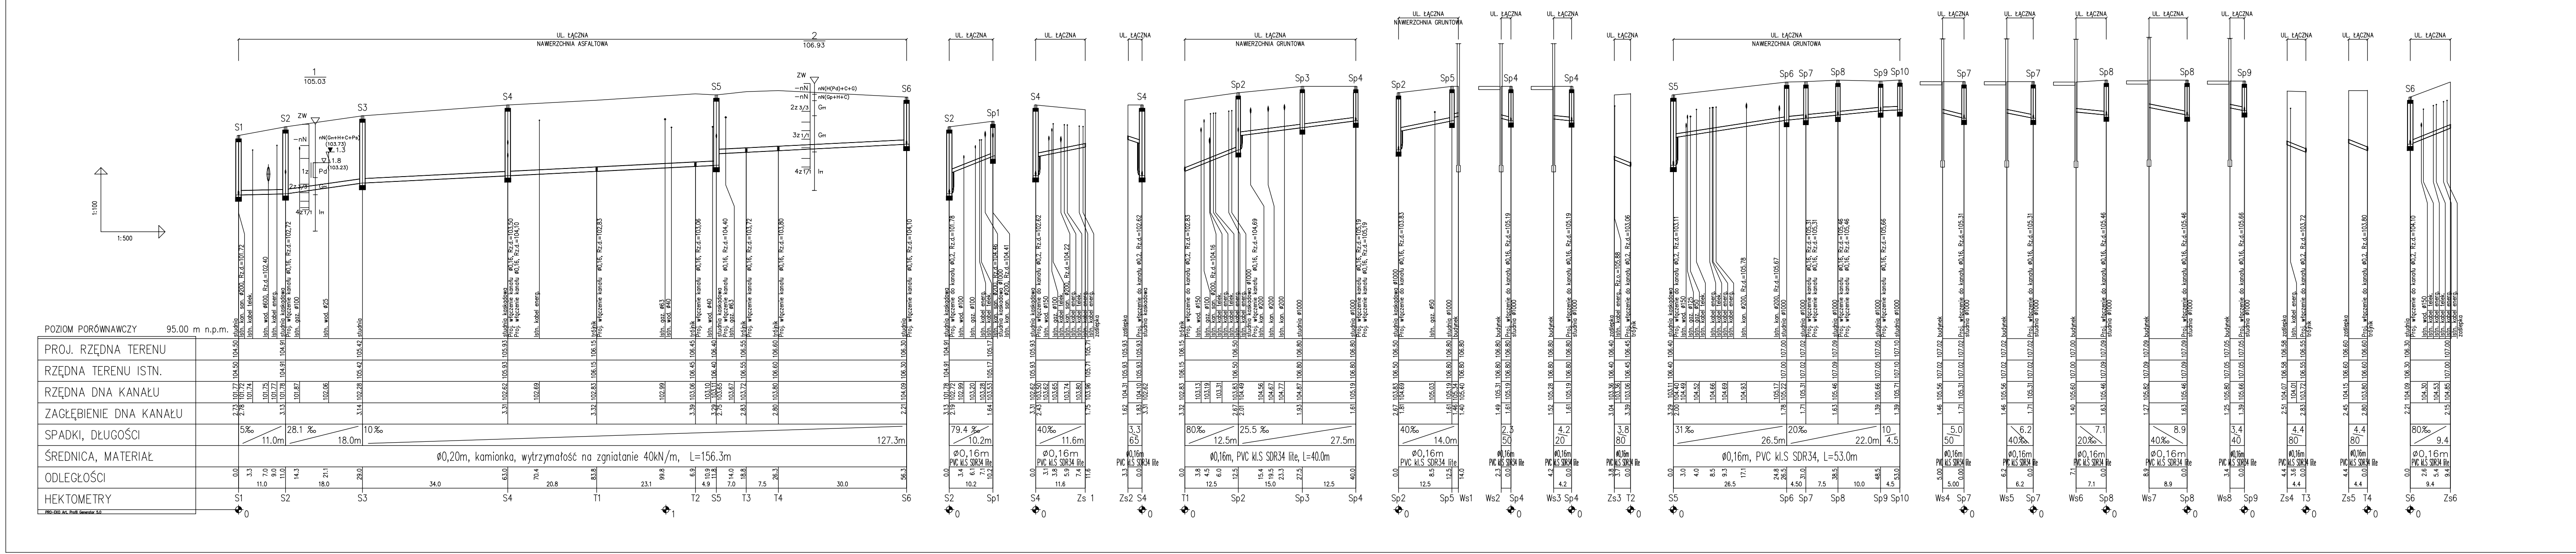
1:100
1:500
POZIOM PORÓWNAWCZY 95.00 m n.p.m.
PROJ. RZĘDNA TERENU
RZĘDNA TERENU ISTN.
RZĘDNA DNA KANAŁU
ZAGŁĘBIENIE DNA KANAŁU
SPADKI, DŁUGOŚCI
ŚREDNICA, MATERIAŁ
ODLEGŁOŚCI
HEKTOMETRY
UL. ŁĄCZNA
NAWIERZCHNIA ASFALTOWA
NAWIERZCHNIA GRUNTOWA
1
105.03
2
106.93
S1
S2
S3
S4
T1
T2
S5
T3
T4
S6
Sp1
Sp2
Sp3
Sp4
Sp5
Sp6
Sp7
Sp8
Sp9
Sp10
Zs1
Zs2
Zs3
Zs4
Zs5
Zs6
Ws1
Ws2
Ws3
Ws4
Ws5
Ws6
Ws7
Ws8
ø0,20m, kamionka, wytrzymałość na zgniatanie 40kN/m, L=156.3m
ø0,16m, PVC kl.S SDR34 lite, L=40.0m
ø0,16m, PVC kl.S SDR34, L=53.0m
ø0,16m PVC kl.S SDR34 lite
5‰
11.0m
28.1 ‰
18.0m
10‰
127.3m
79.4 ‰
10.2m
40‰
11.6m
80‰
12.5m
25.5 ‰
27.5m
14.0m
31‰
26.5m
20‰
22.0m
studnia
studnia kaskadowa
studnia ø1000
studnia kaskadowa ø1000
trójnik
zaślepka
budynek
Istn. kan. san. ø200, Rz.d.=101.72
Istn. kabel telek.
Istn. wod. ø600, Rz.d.=102.40
Istn. kabel energ.
Proj. włączenie kanału ø0,16, Rz.d.=102,72
Istn. gaz. ø100
Istn. wod. ø25
Proj. włączenie kanału ø0,16, Rz.d.=103,50
Proj. włączenie kanału ø0,16, Rz.d.=104,10
Proj. włączenie kanału ø0,16, Rz.d.=102,83
Istn. gaz. ø63
Istn. wod. ø40
Proj. włączenie kanału ø0,16, Rz.d.=103,06
Proj. włączenie kanału ø0,16, Rz.d.=104,40
Proj. włączenie kanału ø0,16, Rz.d.=103,72
Proj. włączenie kanału ø0,16, Rz.d.=103,80
Proj. włączenie do kanału ø0,2, Rz.d.=101.78
Istn. wod. ø100
Istn. kan. san. ø200, Rz.d.=104.41
Proj. włączenie do kanału ø0,2, Rz.d.=102,62
Istn. wod. ø150
Istn. kan. san. ø200, Rz.d.=104.22
Proj. włączenie do kanału ø0,2, Rz.d.=102.83
Istn. kan. san. ø200, Rz.d.=104.16
Proj. włączenie kanału ø0,16, Rz.d.=104,69
Istn. kan. ø200
Proj. włączenie kanału ø0,16, Rz.d.=105,19
Proj. włączenie do kanału ø0,16, Rz.d.=103.83
Istn. gaz. ø50
Proj. włączenie do kanału ø0,16, Rz.d.=105.19
Istn. kabel energ. Rz.o.=105.88
Proj. włączenie do kanału ø0,2, Rz.d.=103.06
Proj. włączenie do kanału ø0,2, Rz.d.=103.11
Istn. gaz. ø125
Istn. kan. ø200, Rz.d.=105.78
Istn. kan. ø200, Rz.d.=105.67
Proj. włączenie kanału ø0,16, Rz.d.=105,31
Proj. włączenie kanału ø0,16, Rz.d.=105,46
Proj. włączenie kanału ø0,16, Rz.d.=105,66
Proj. włączenie do kanału ø0,16, Rz.d.=105.31
Proj. włączenie do kanału ø0,16, Rz.d.=105.46
Proj. włączenie do kanału ø0,16, Rz.d.=105.66
Proj. włączenie do kanału ø0,2, Rz.d.=103.72
Proj. włączenie do kanału ø0,2, Rz.d.=103.80
Proj. włączenie do kanału ø0,2, Rz.d.=104.10
ZW
nN
Gm
In
Pd

Inwestor:

GMINA MIASTO SZCZECIN

ZARZĄD BUDYNKÓW I LOKALI KOMUNALNYCH ZAKŁAD BUDŻETOWY
w Szczecinie
UL. MARIACKA 25, 70-546 SZCZECIN , TEL (091) 4886352, FAX (091) 4893832

adres inwestycji:

MIASTO SZCZECIN, UL. ŁĄCZNA

branża:	SIECI KANALIZACYJNE		
projektant:	mgr inż. EDMUND BAUZA - specjalność:sieci sanitarne.	100/Sz/75	
opracował:			
sprawdzający:	mgr inż. ZBIGNIEW WOŹNIAK - specjalność:sieci wod.-kan.	282/Sz/83	

nazwa inwestycji:

BUDOWA KANAŁU SANITARNEGO W UL. ŁĄCZNEJ WRAZ ZPRZYŁĄCZAMI DO SĄSIADUJACYCH POSESJI NR 3 I 3A W SZCZECINIE

nazwa opracowania:

KANALIZACJA SANITARNA

nazwa rysunku:

PROFILE PODŁUŻNE

Biuro Projektów "INBUD" s.c. ul.Dąbrowskiego 1a. 70-100 Szczecin tel. +48 (091) 485 33 94 tel./fax +48 (091) 485 33 95	nr umowy / oprac.: 230/PZ/200-P-488/2007	skala rysunku: 1:100/500	rysunek nr: 2
	stadium oprac.: PROJEKT BUDOWLANY		
	data oprac.: LISTOPAD 2007r.		