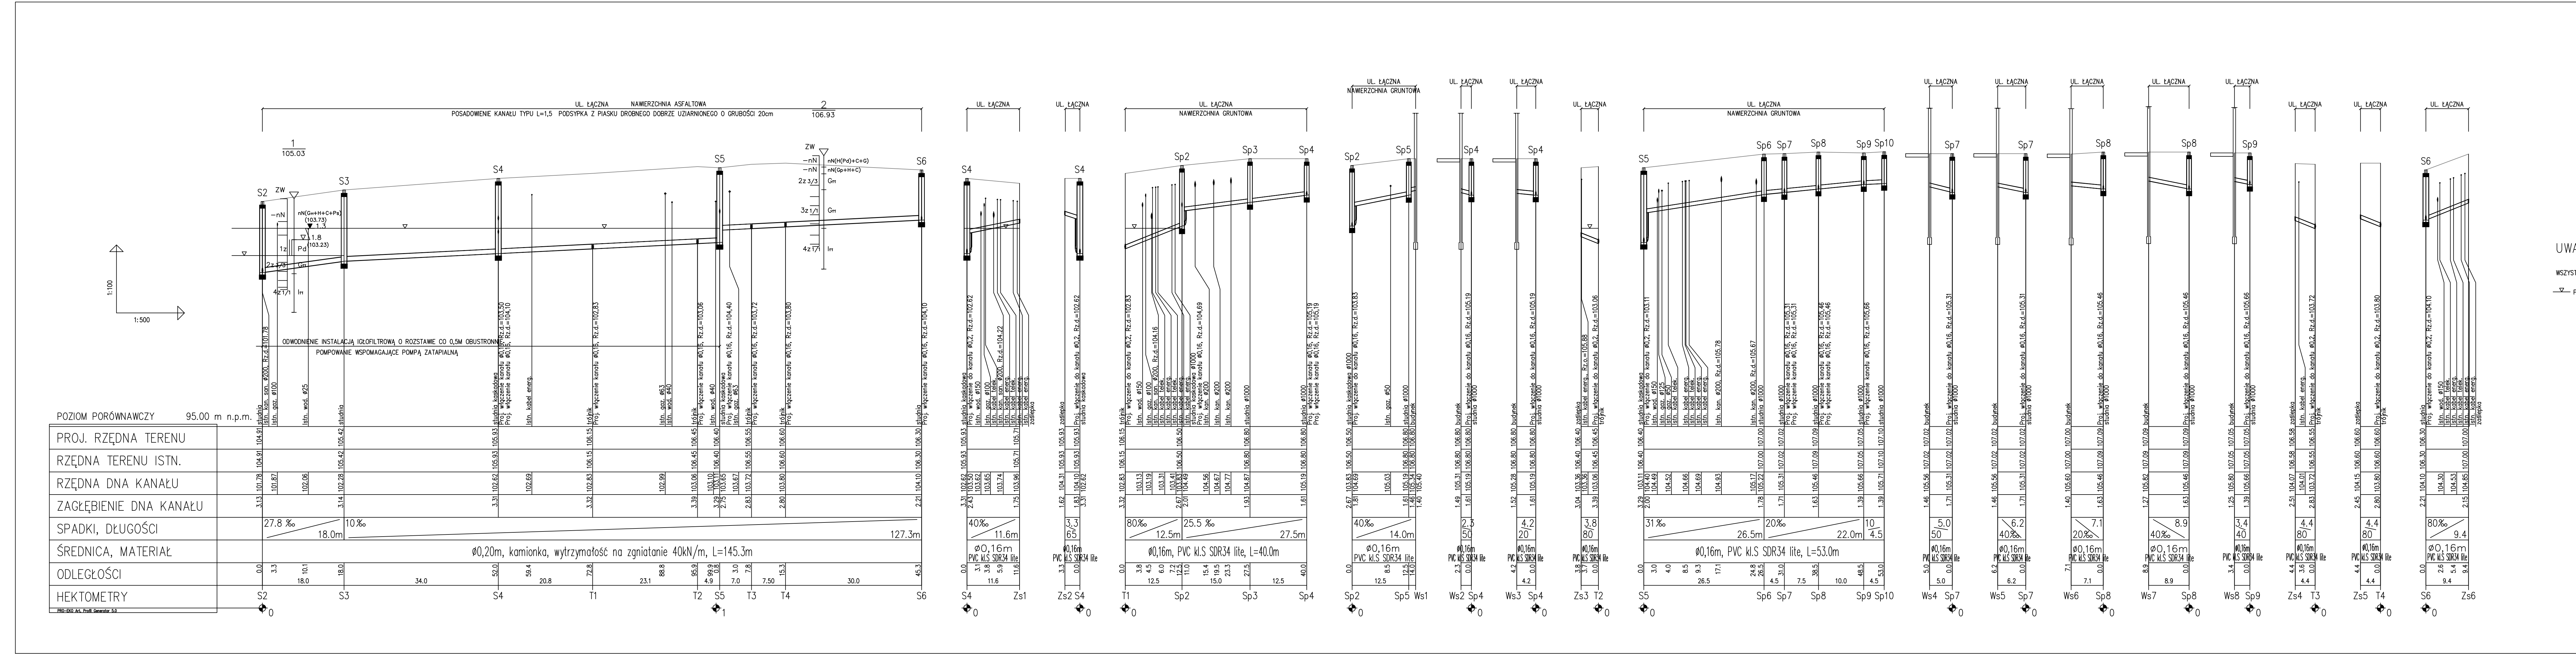

UWAGA:

WSZYSTKIE PRZYKANALIKI POSADOWIĆ NA PODSYPCE Z PIASKU GRUBEGO DOBRZE UZIARNIONEGO O GRUBOŚCI 20cm

▽ POZIOM WODY GRUNTOWEJ

| | |
|---|---|
| inwestor: | **GMINA MIASTO SZCZECIN**<br>**ZARZĄD BUDYNKÓW I LOKALI KOMUNALNYCH ZAKŁAD BUDŻETOWY w Szczecinie**<br>UL. MARIACKA 25, 70-546 SZCZECIN , TEL (091) 4886352, FAX (091) 4893832 |
| adres inwestycji: | **MIASTO SZCZECIN, UL. ŁĄCZNA** |

| | | | |
|---|---|---|---|
| branża: | SIECI KANALIZACYJNE | | |
| projektant: | mgr inż. EDMUND BAUZA - specjalność:sieci sanitarne. | 100/Sz/75 | |
| opracował: | | | |
| sprawdzający: | mgr inż. ZBIGNIEW WOŹNIAK - specjalność:sieci wod.-kan. | 282/Sz/83 | |

nazwa inwestycji:

**BUDOWA KANAŁU SANITARNEGO W UL. ŁĄCZNEJ WRAZ ZPRZYŁĄCZAMI DO SĄSIADUJACYCH POSESJI NR 3 I 3A W SZCZECINIE**

nazwa opracowania:

**KANALIZACJA SANITARNA**

nazwa rysunku:

**PROFILE PODŁUŻNE**

| | | | |
|---|---|---|---|
| Biuro Projektów "INBUD" s.c.<br>ul.Dąbrowskiego 1a. 70-100 Szczecin<br>tel. +48 (091) 485 33 94<br>tel./fax +48 (091) 485 33 95 | nr umowy / oprac.: 230/PZ/200-P-488/2007<br>stadium oprac.: PROJEKT WYKONAWCZY<br>data oprac.: LISTOPAD 2007r. | skala rysunku: 1:100/500 | rysunek nr: 2 |