



RZUT PIWNIC PIĄSTÓW 58 - OFICyna LEWA
WYSOKOŚĆ PIWNIC H- 210

Helena Krutul
 Helena Krutul
 upr. bud. nr 16/96
 ZAP/BO/0268/03

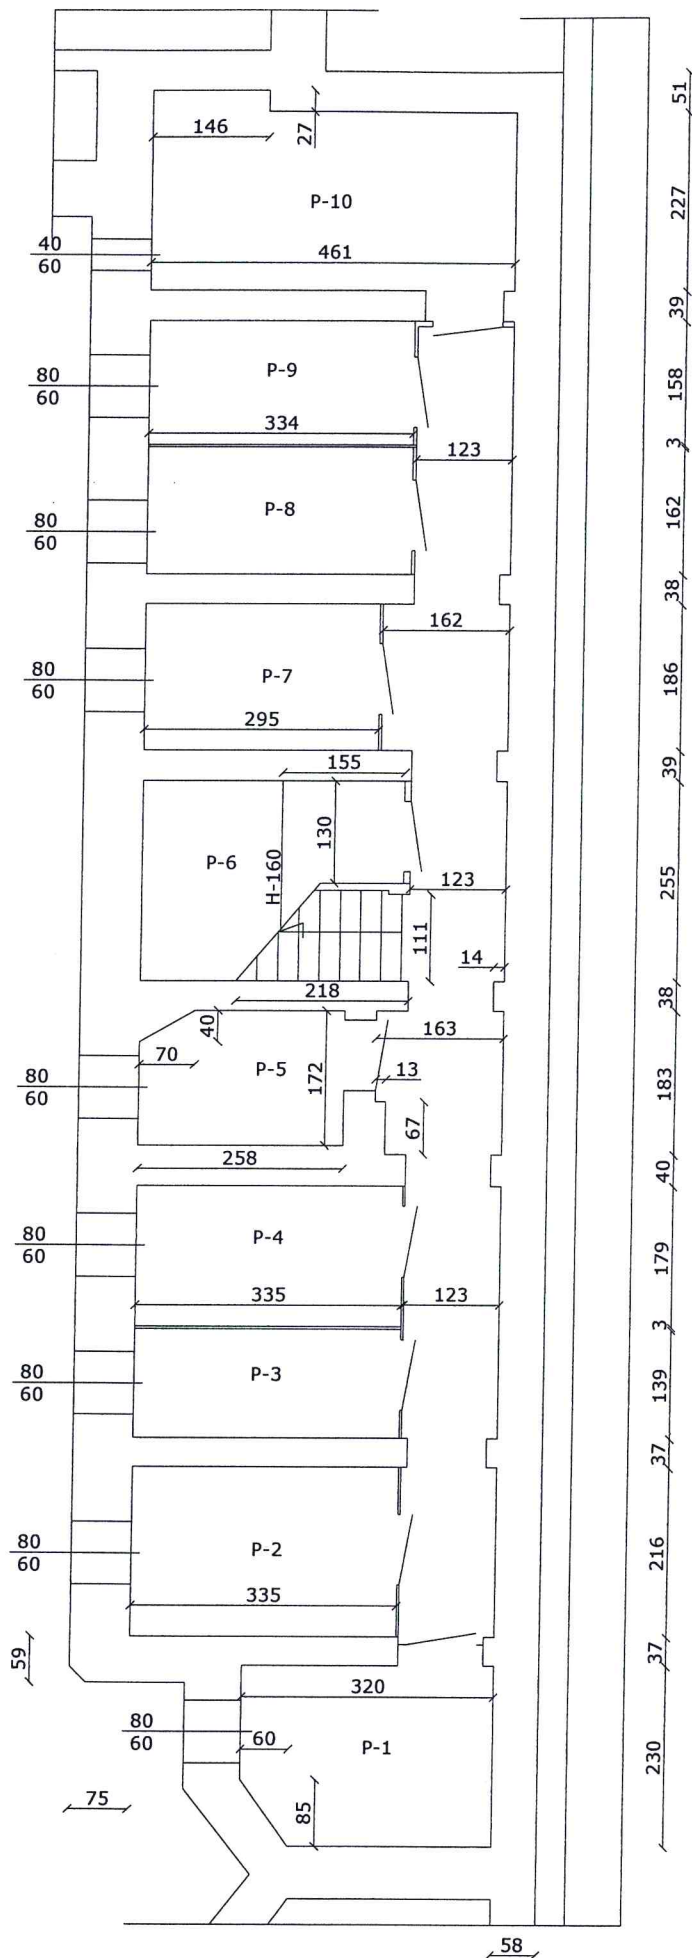


RZUT PIWNIC PIASTÓW 58 - OFICyna PRAWA
 WYSOKOŚĆ PIWNIC H- 210

Helena Krutul
 upr. bud. nr 16/96
 ZAP/BO/0268/03

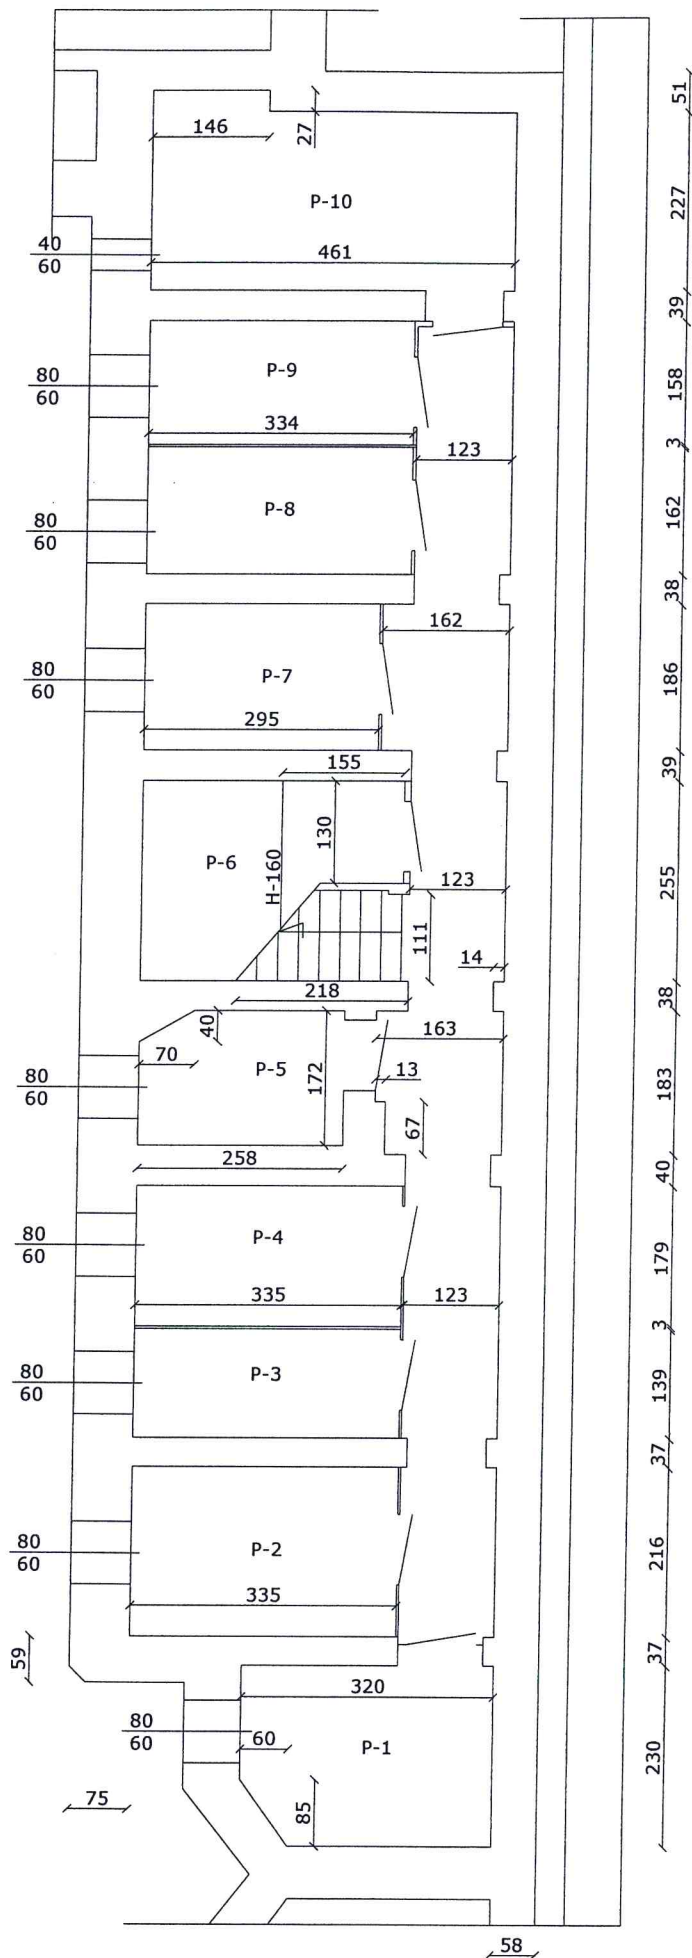


RZUT PIWNIC PIASTÓW 58 - OFICYNA PRAWA
WYSOKOŚĆ PIWNIC H- 210

Helena Krutul
 Helena Krutul
 upr. bud. nr 16/96
 ZAP/BO/0268/03

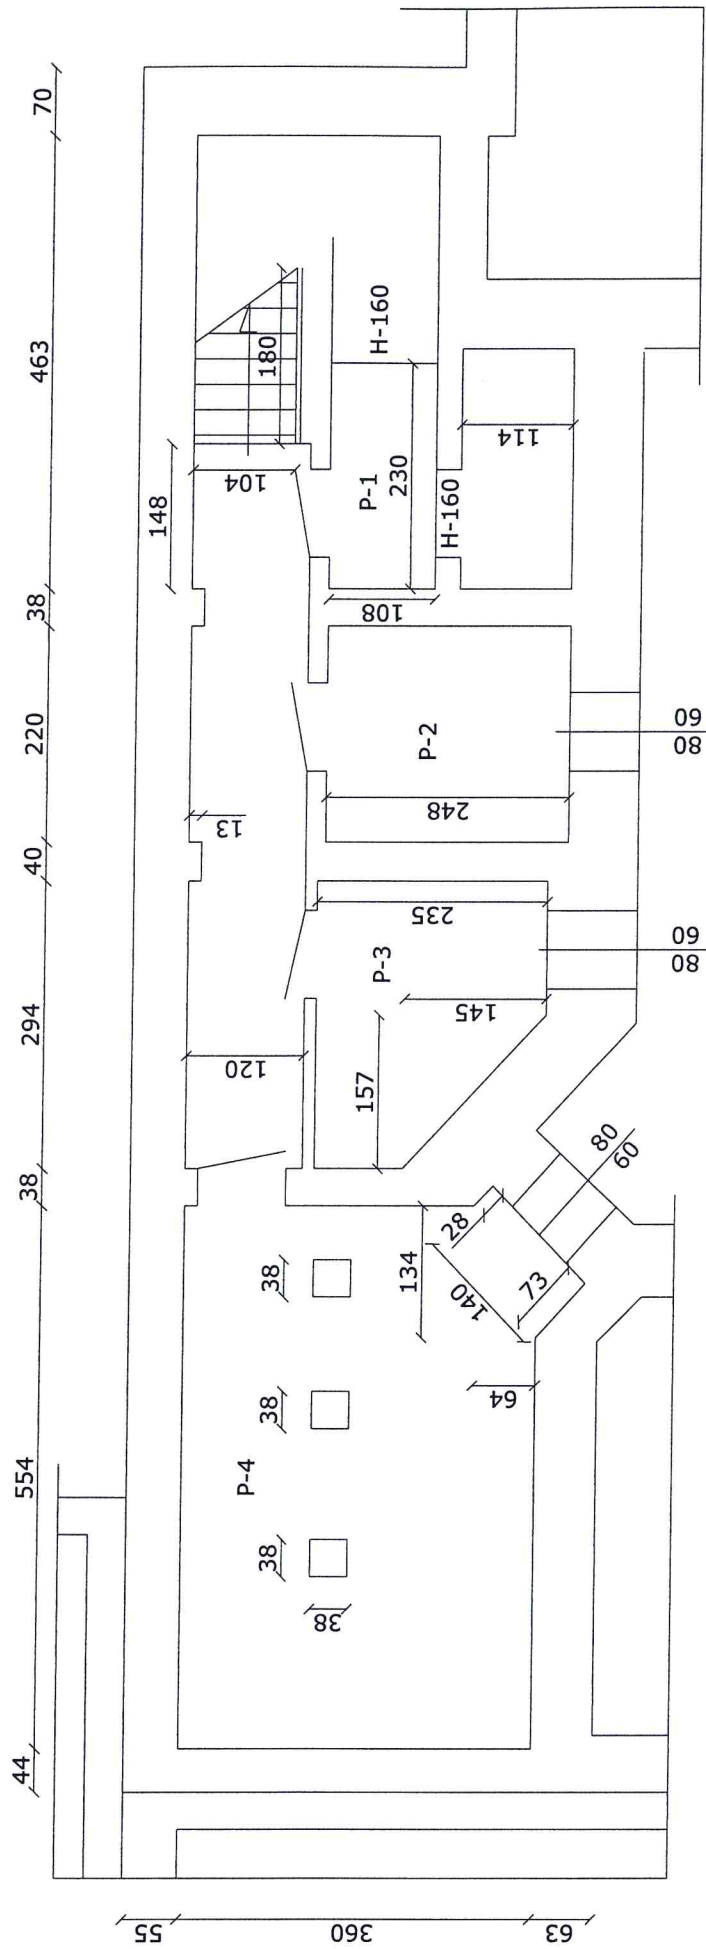

RZUT PIWNIC PIASTÓW 58 - OFICYNA ŚRODKOWA
WYSOKOŚĆ PIWNIC H- 210

Helena Krutul
upr. bud. nr 16/96
ZAP/BO/0268/03

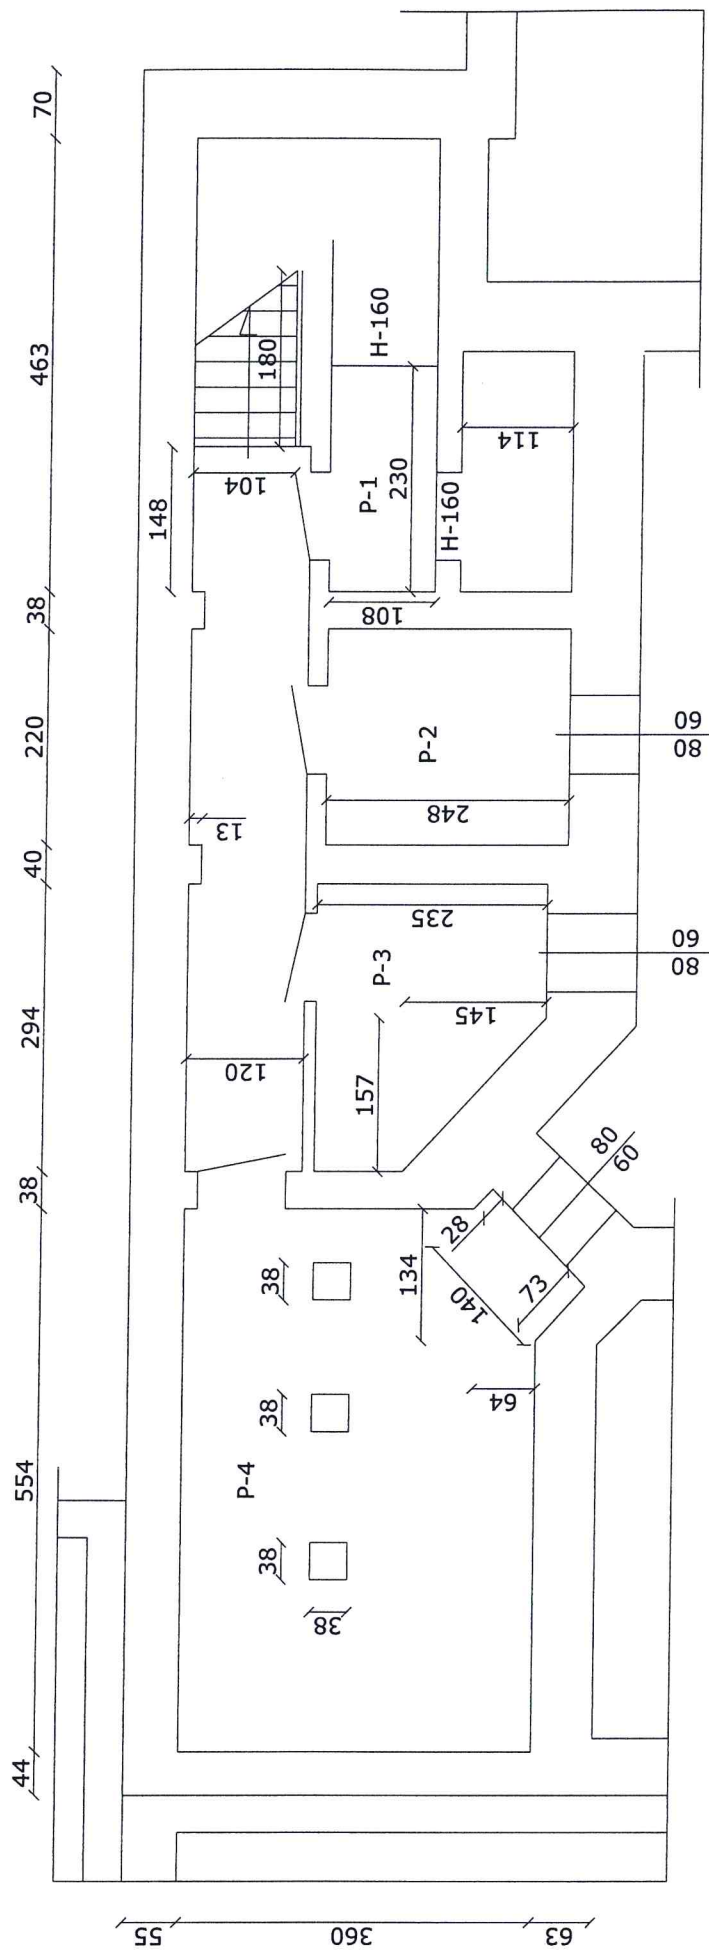

RZUT PIWNIC PIASTÓW 58 - OFICYNA ŚRODKOWA
WYSOKOŚĆ PIWNIC H- 210

Helena Krutul
upr. bud. nr 16/96
ZAP/BO/0268/03