


P. Góbelki
pr. o pilyi wronie
10.01/11

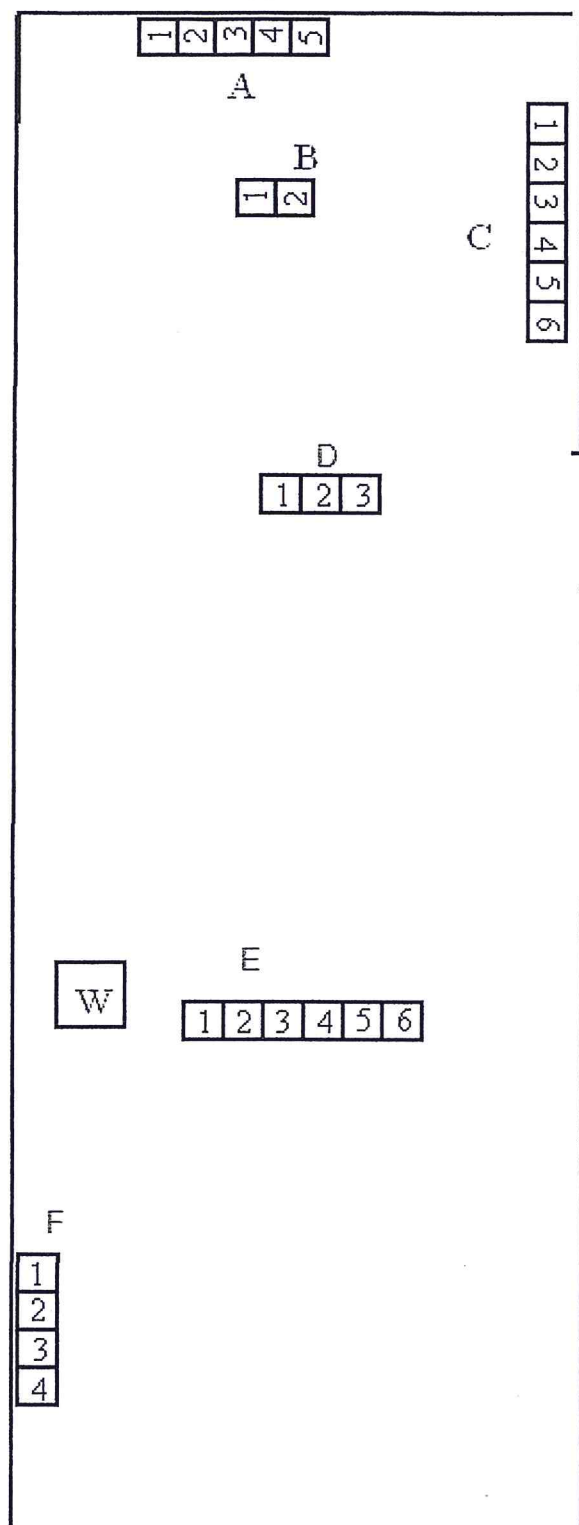

Komin A

- 1 - brak podłączeń
- 2 - wentylacje kuchni m 12(elektr) m 14, 16
- 3 - brak podłączeń
- 4 - wentylacja kuchni m 10
- 5 - brak podłączeń

Komin B

- 1 - piece kaflowe m 10, m 14 i m 16
- 2 - piece kaflowe m 12 i m 16

Komin C

- 1 - wentylacje łazienek m 10, 12, 14, 16
- 2 - podgrzewacz gazowy łazienka m 18
- 3 - brak podłączeń
- 4 - podgrzewacz gazowy łazienka m 12
- 5 - podgrzewacz gazowy łazienka m 18
- 6 - brak podłączeń

Komin D

- 1 - piec kaflowy m 12
- 2 - piec kaflowy m 10
- 3 - brak podłączeń

Podczas wykonywania prac stwierdzono przenikanie dymu pomiędzy przewodami komina B komina C i komina D.

Sytuacja taka może powodować przenikanie spalin i dymu również w częściach stropów na wszystkich piętrach.

Zalecam szlamowanie przewodów dymowych oraz zabezpieczenie wkładami kominowymi przewodów spalinowych.



MISTRZ KOMINIARSKI

Krzysztof Chmuryga
Upr. Nr 13903 z 20.12.1994

913