



FRAGMENT RZUTU PIWNICY

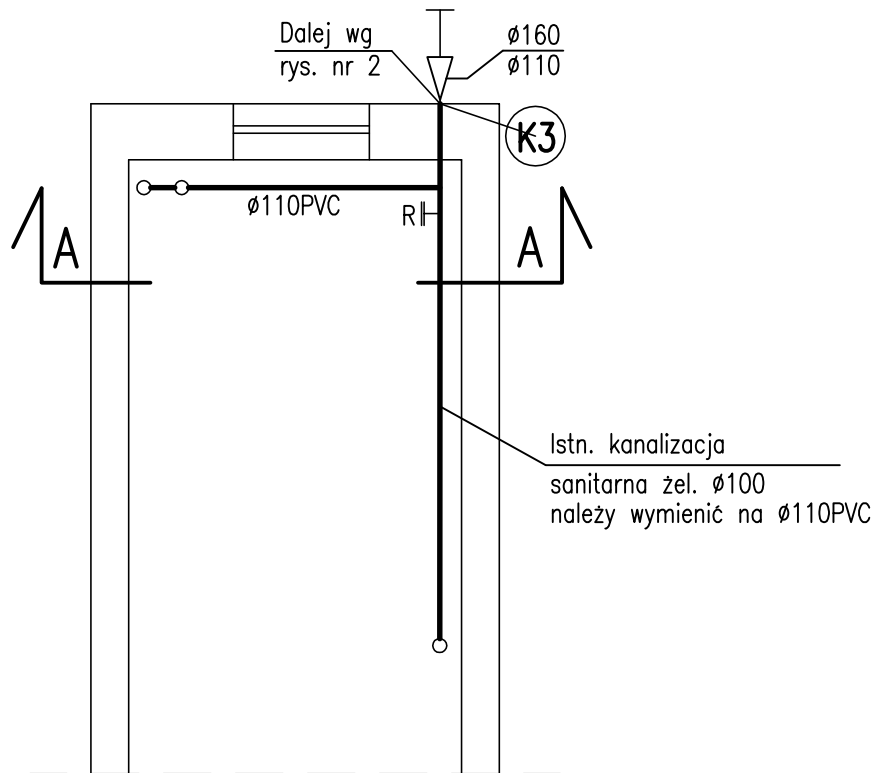

PRZEKRÓJ A-A

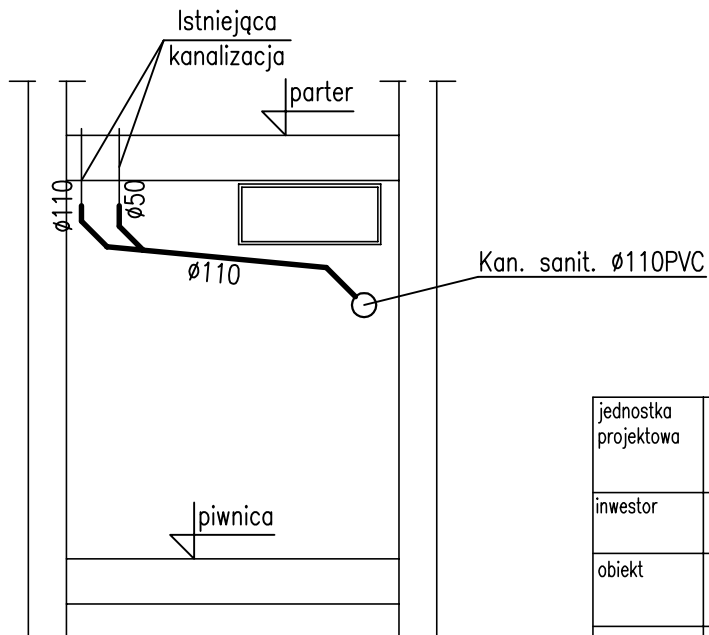

jednostka projektowa	PROJEKTOWANIE i NADZÓR w BUDOWNICTWIE Andrzej Bartczak ul. Nowowiejska 61a; 71-220 Bezzecze		
inwestor	Zarząd Budynków i Lokali Komunalnych. Zakład Budżetowy, Szczecin, ul. Mariacka 25		
obiekt	BUDYNEK MIESZKALNY nr 39, PRZY UL. SZCZAWIOWEJ W SZCZECINIE		
		nr upr.	podpis
projektował:	mgr inż. Łucja Bartczak	ZAP/0152/P00S/06	
opracował:	mgr inż. Aneta Pendrak	ZAP/0243/P00S/09	
sprawdził:	mgr inż. Andrzej Bartczak	144/Sz/79,156/Sz/92 157/Sz/92	
rysunek	SCHEMAT WEW. INST. KAN. SANITARNEJ W BUDYNKU nr 39		
faza P.B.-W.	branża Sanitarna	nr rys.	
skala 1:50	data Szczecin, maj 2010r	4	