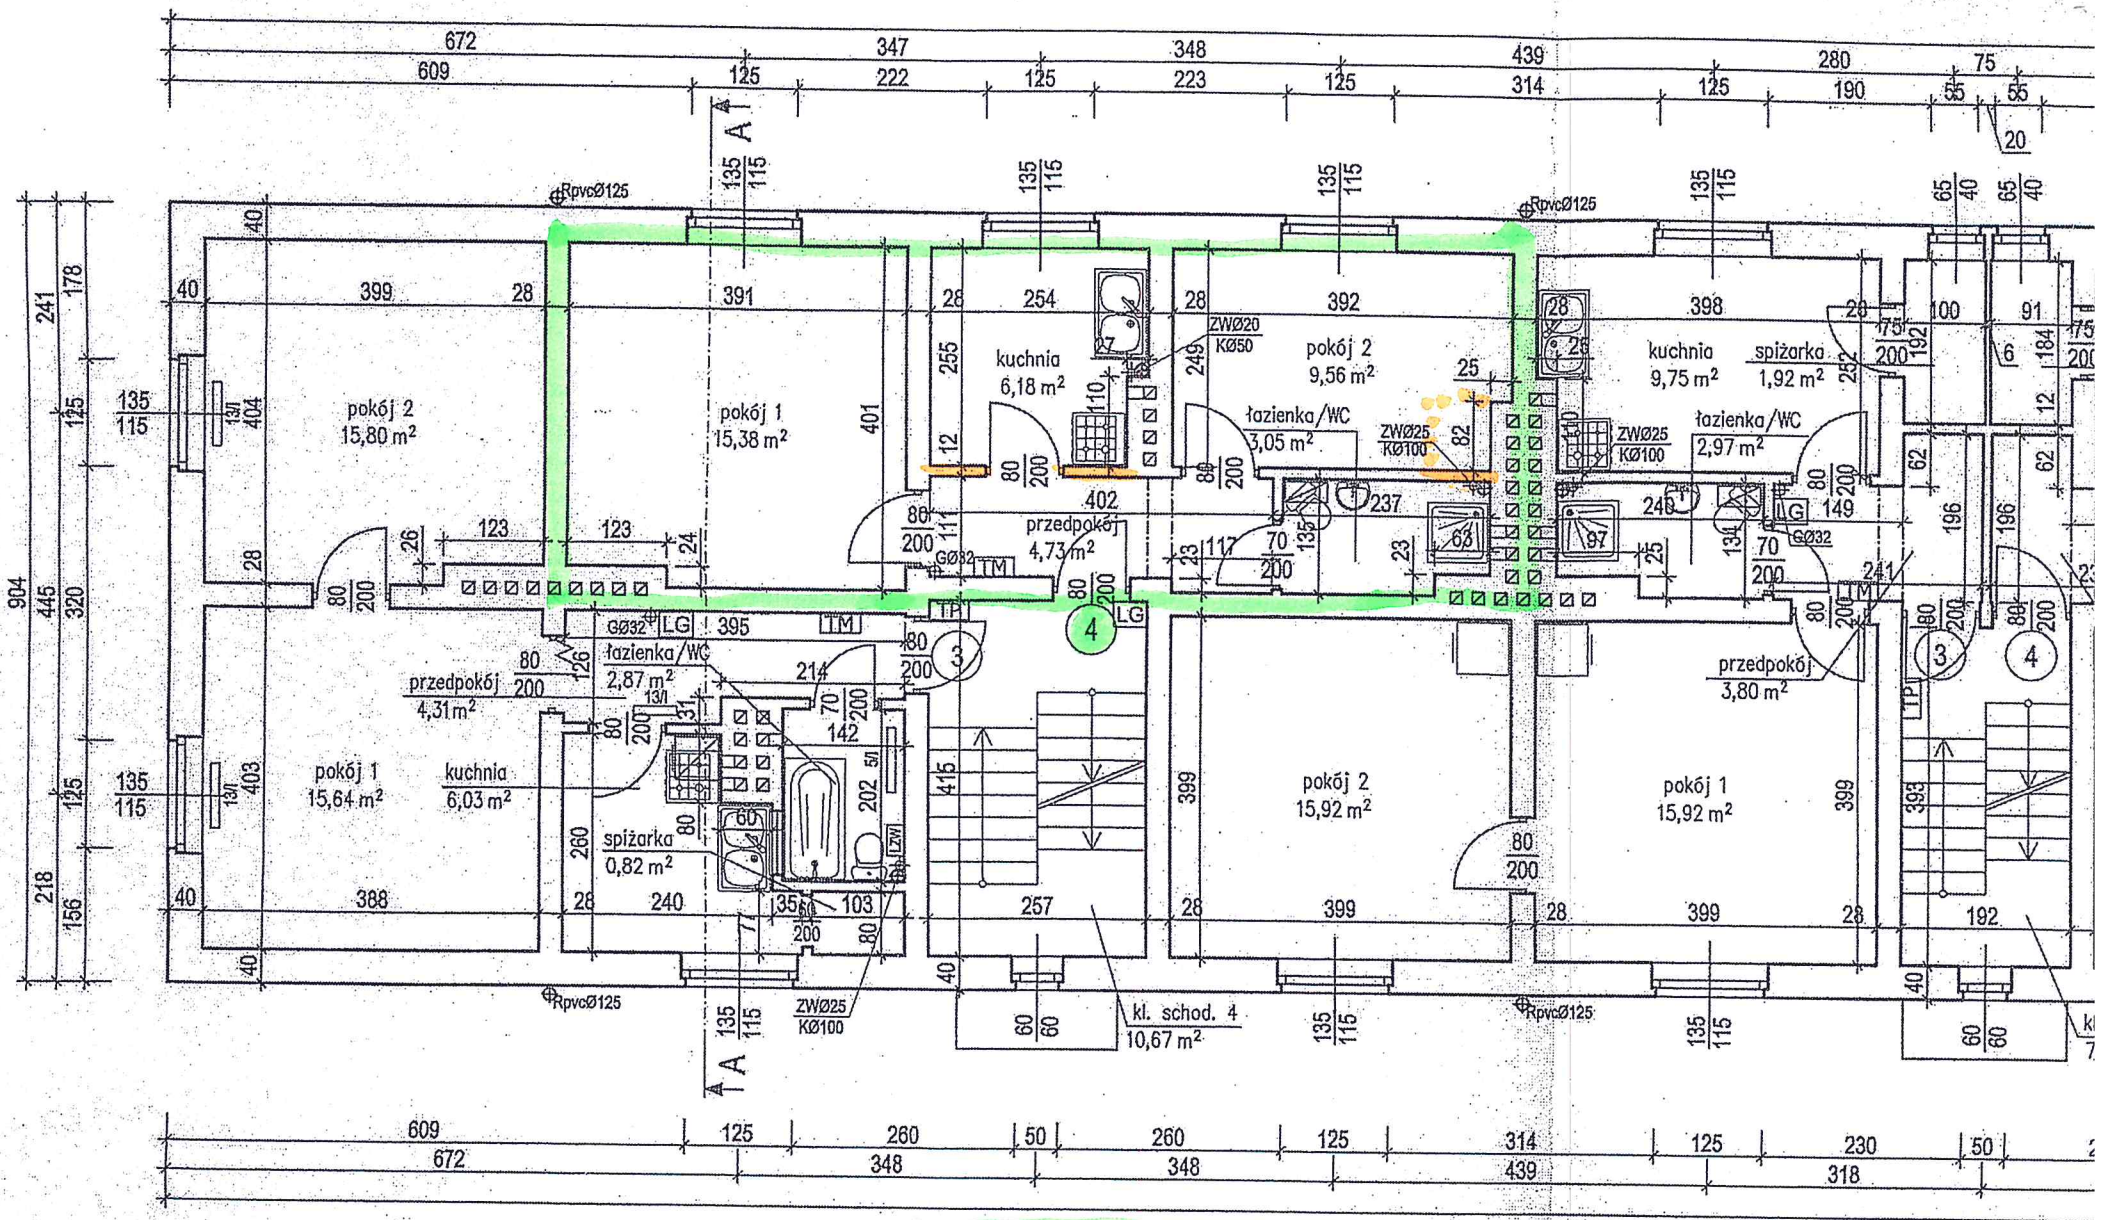

Szkic z dokumentacji odtworzeniowej:
kolor zielony - obrys lokalu, kolor pomarańczowy - rozbiórka ścian kuchni i przebudowa łazienki

15.07.2022 r.