Schemat strukturalny tablicy mieszk. TM 230V,50Hz

II etap

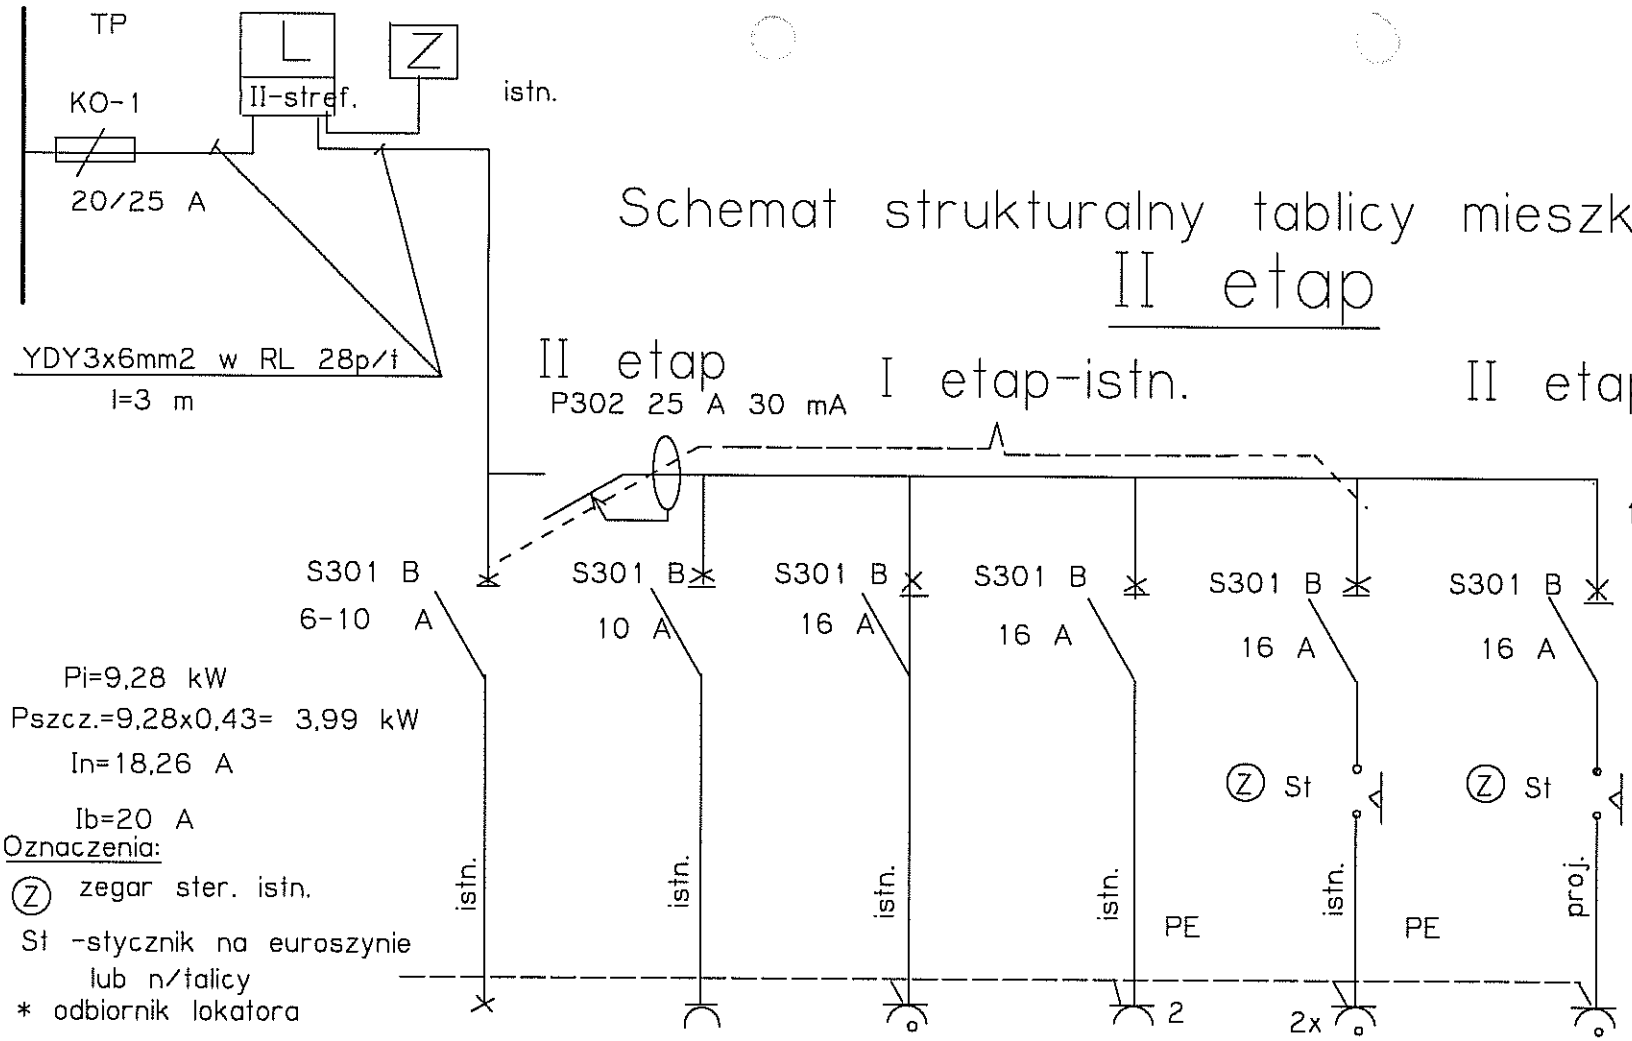

Pi=9,28 kW

Pszcz.=9,28x0,43= 3,99 kW

In=18,26 A

Ib=20 A

Oznaczenia:

Z zegar ster. istn.

St -stycznik na euroszynie lub n/talicy

* odbiornik lokatora

Do wykonania:

1. Sprawdzic i ewnt.wymienia zabezp. nadpradowe
2. Zabudowac wyl. róznic.pradowy P302 25A 30 mA
3. Wymienic ewent. tablce zabezp.
4. Ulozyc przewody do nowych gniazd wtykowych
5. Zamontowac grzejnik (pokaz. na szkicu)

Nr obwodu		1	2	3	4	5	6	
Opis aparatów		istn. Oswietl. dzwonek	istn. gn. wtyk.	istn. gn.w pok.2 pralka* kuchnia	gn. wtyk. kuchnia	gn.wtyk.grzejnik pokój 2	gn.wtyk.grzejnik pokój 1	
Moc		0,48	1,50	2,00	1,80	3,50	2,00	
Przekrój przewodu		2,3x2,5mm2	2x2,5mm2	3x2,5mm2	3x2,5mm2	3x2,5mm2	3x2,5mm2	
Typ przewodu		AL	AL	YDYp450/750V	YDYp450/750V	YDYp450/750V	YDYp450/750V	

UWAGI	Instalacje wykonac zgodnie z obowiazujacymi normami i przepisami; stosowac materialy i osprzet dopuszczone do obrotu i posiadajace aprobaty techniczne	Dotyczy: II etap	TM	Adres	Barbary 2/4
				Nr rys.	2