


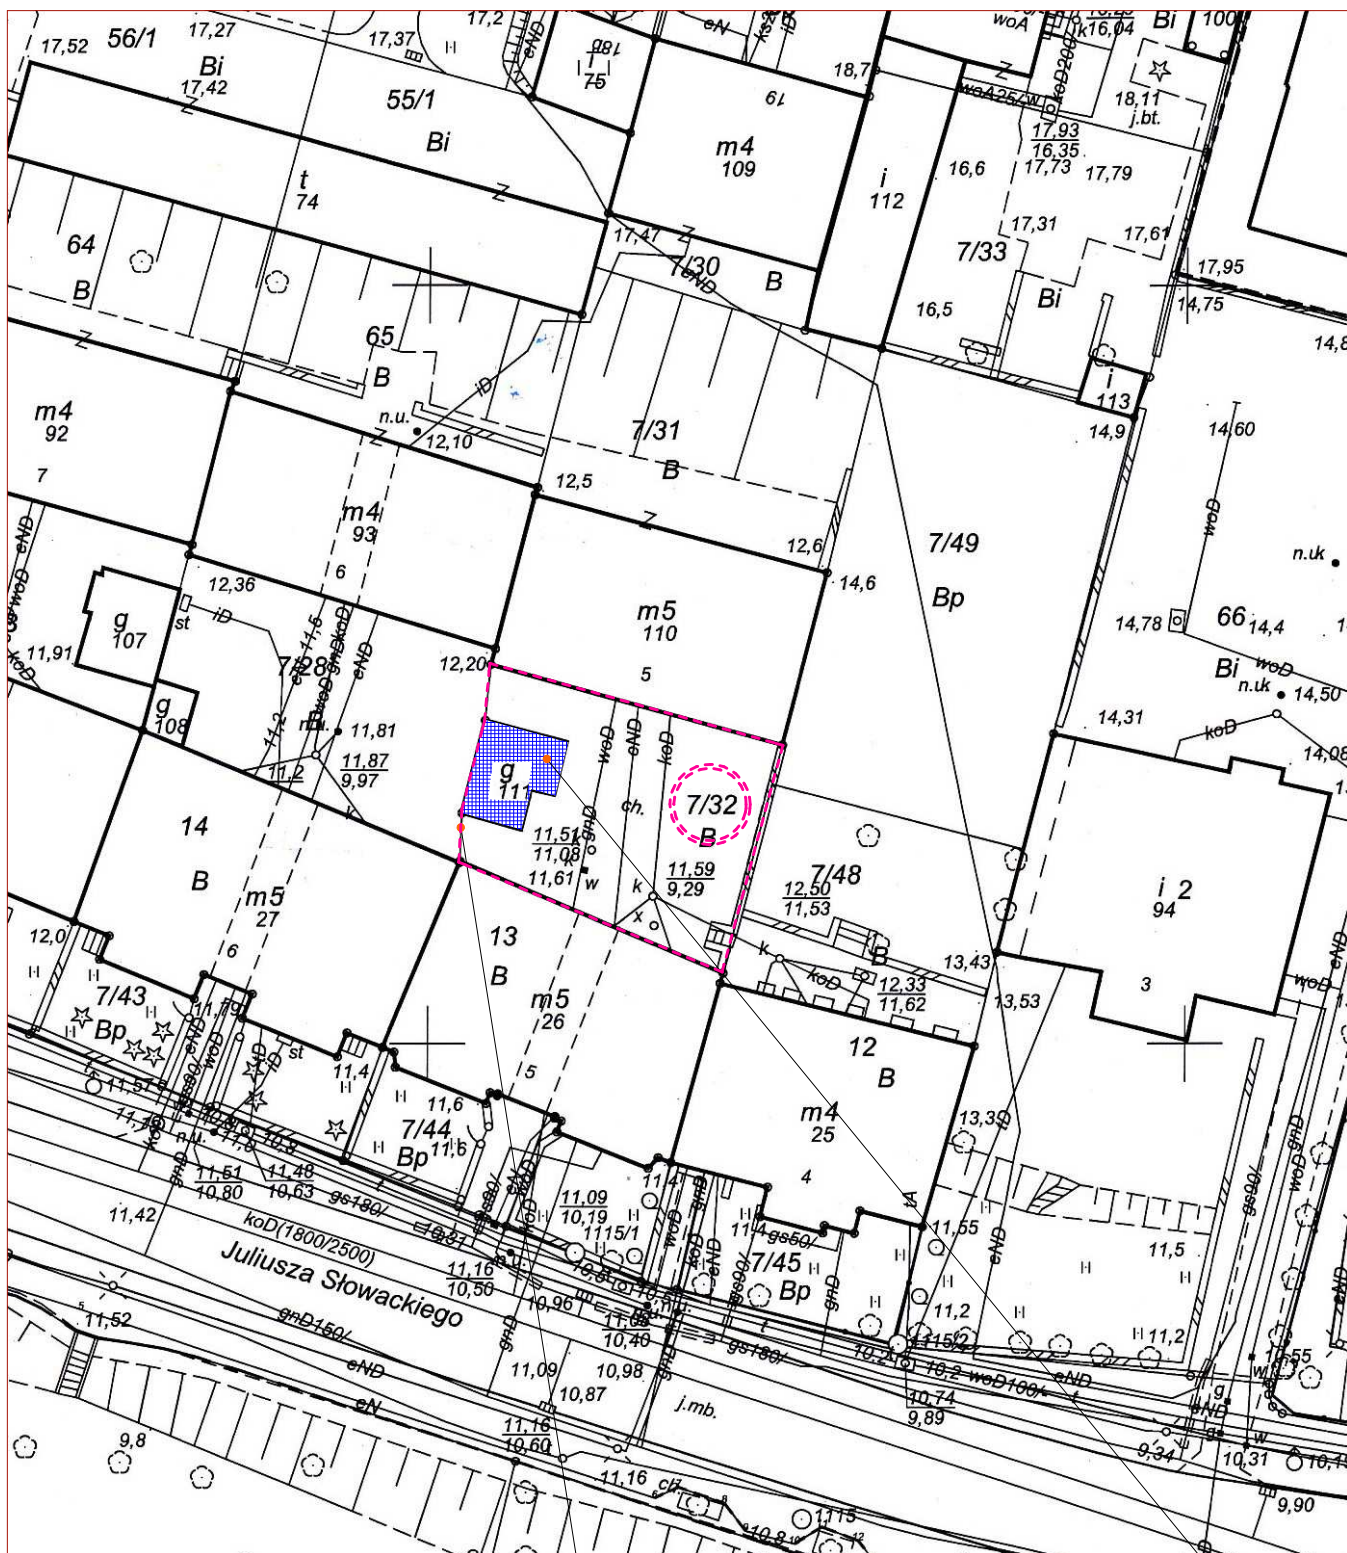

GRANICA DZIAŁKI

BUDYNEK
OBJĘTY OPRACOWANIEM

PROJEKT ROZBIÓRKI BUDYNKU GOSPODARCZEGO

OBIEKT	BUDYNEK GOSPODARCZY	
ADRES	SZCZECIN, ul. J. SŁOWACKIEGO 5 (dz. 7/32 obr. 1010)	
BRANŻA / DATA	ARCHITEKTURA / KONSTRUKCJA	06.2016
PLAN SYTUACYJNY 1:500		
OPRACOWAŁ	MGR INŻ. ARCH. DARIUSZ ZAWADZKI 108/SZ/90	
OPRACOWAŁ	MGR INŻ. STANISŁAW ŚLIWKA 746/SZ/73	

1

NR RYSUNKU