


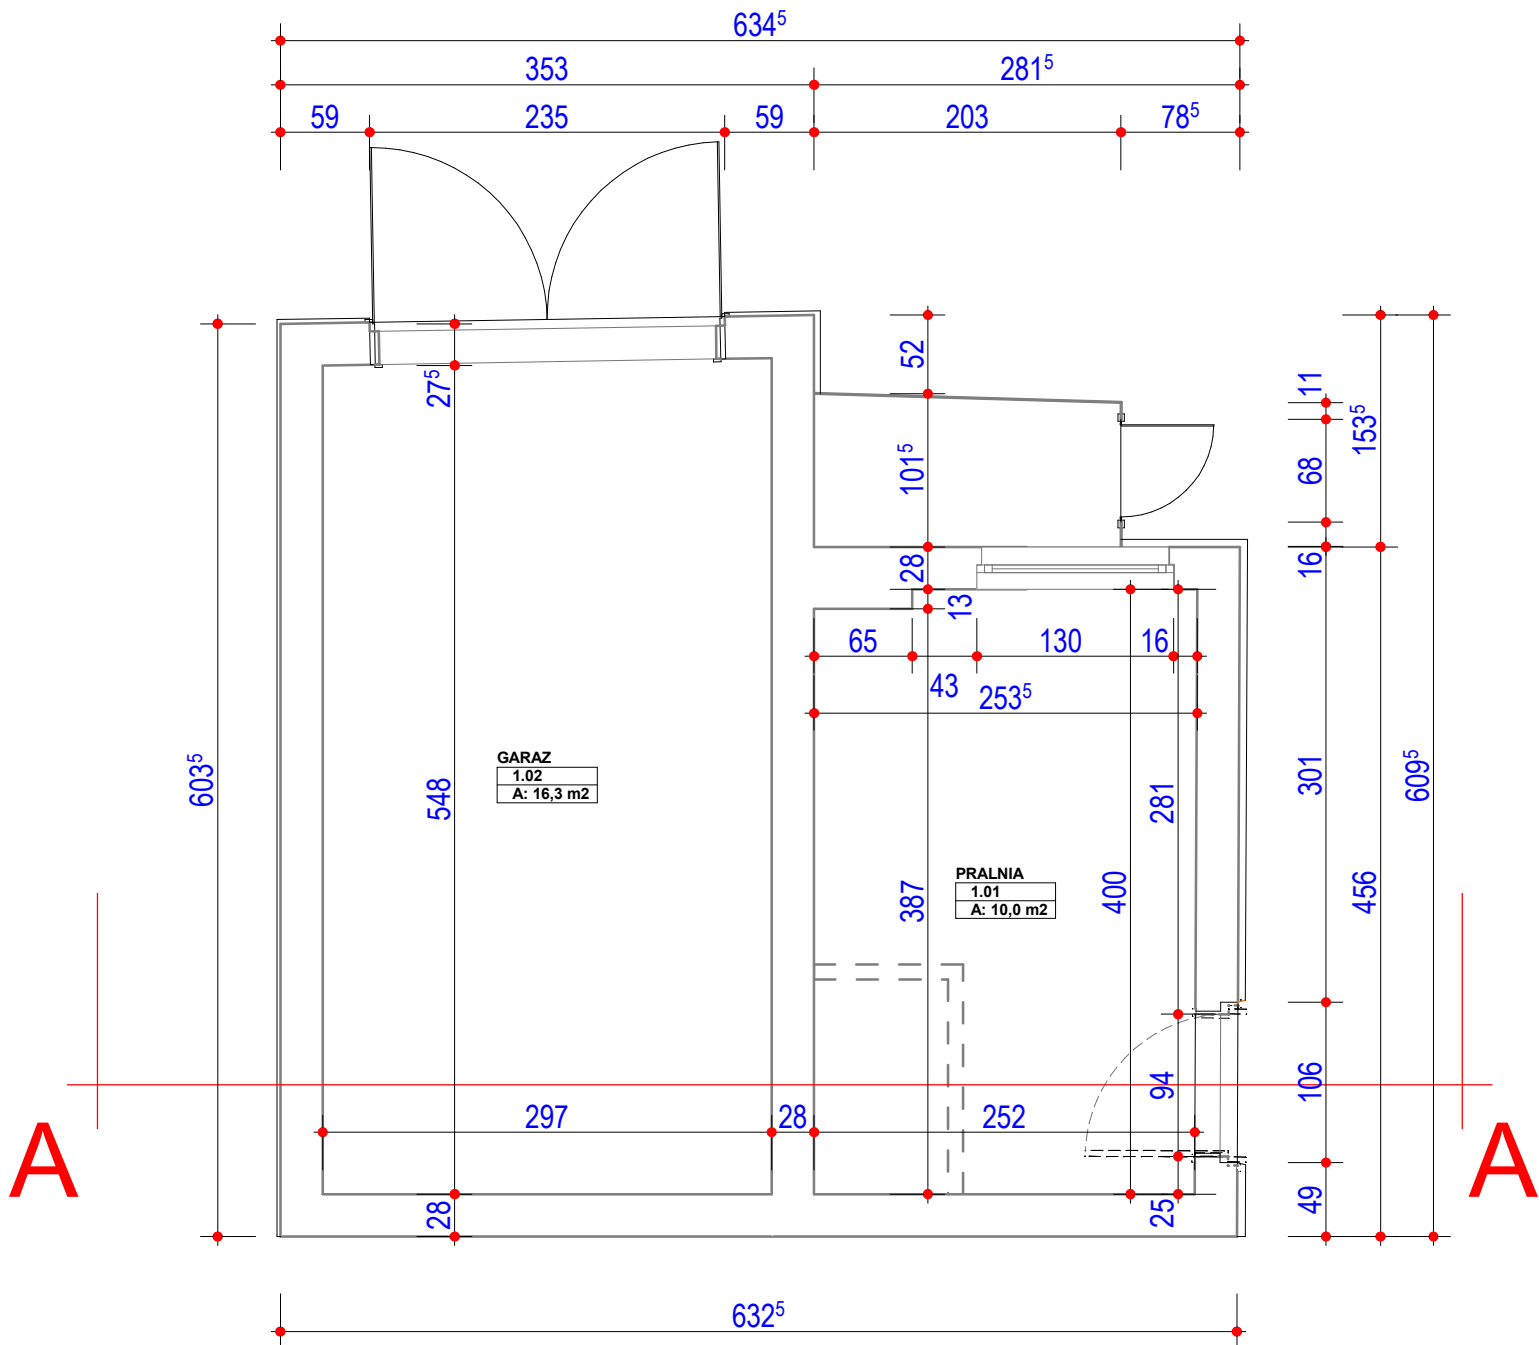

|                                                |                                                     |                   |
|------------------------------------------------|-----------------------------------------------------|-------------------|
| O<br>Z<br>N<br>A<br>C<br>Z<br>E<br>N<br>I<br>A |                                                     | ŚCIANY ISTNIEJĄCE |
|                                                |                                                     |                   |
|                                                |                                                     |                   |
| PROJEKT ROZBIÓRKI<br>BUDYNKU GOSPODARCZEGO     |                                                     |                   |
| OBIEKT                                         | BUDYNEK GOSPODARCZY                                 |                   |
| ADRES                                          | SZCZECIN, ul. J. SŁOWACKIEGO 5 (dz. 7/32 obr. 1010) |                   |
| BRANŻA / DATA                                  | ARCHITEKTURA / KONSTRUKCJA                          | 06.2016           |
| RZUT PRZYZIEMIA                                |                                                     | 1:50              |
| OPRACOWAŁ                                      | MGR INŻ. ARCH. DARIUSZ ZAWADZKI 108/SZ/90           |                   |
| OPRACOWAŁ                                      | MGR INŻ. STANISŁAW ŚLIWKA 746/SZ/73                 |                   |