


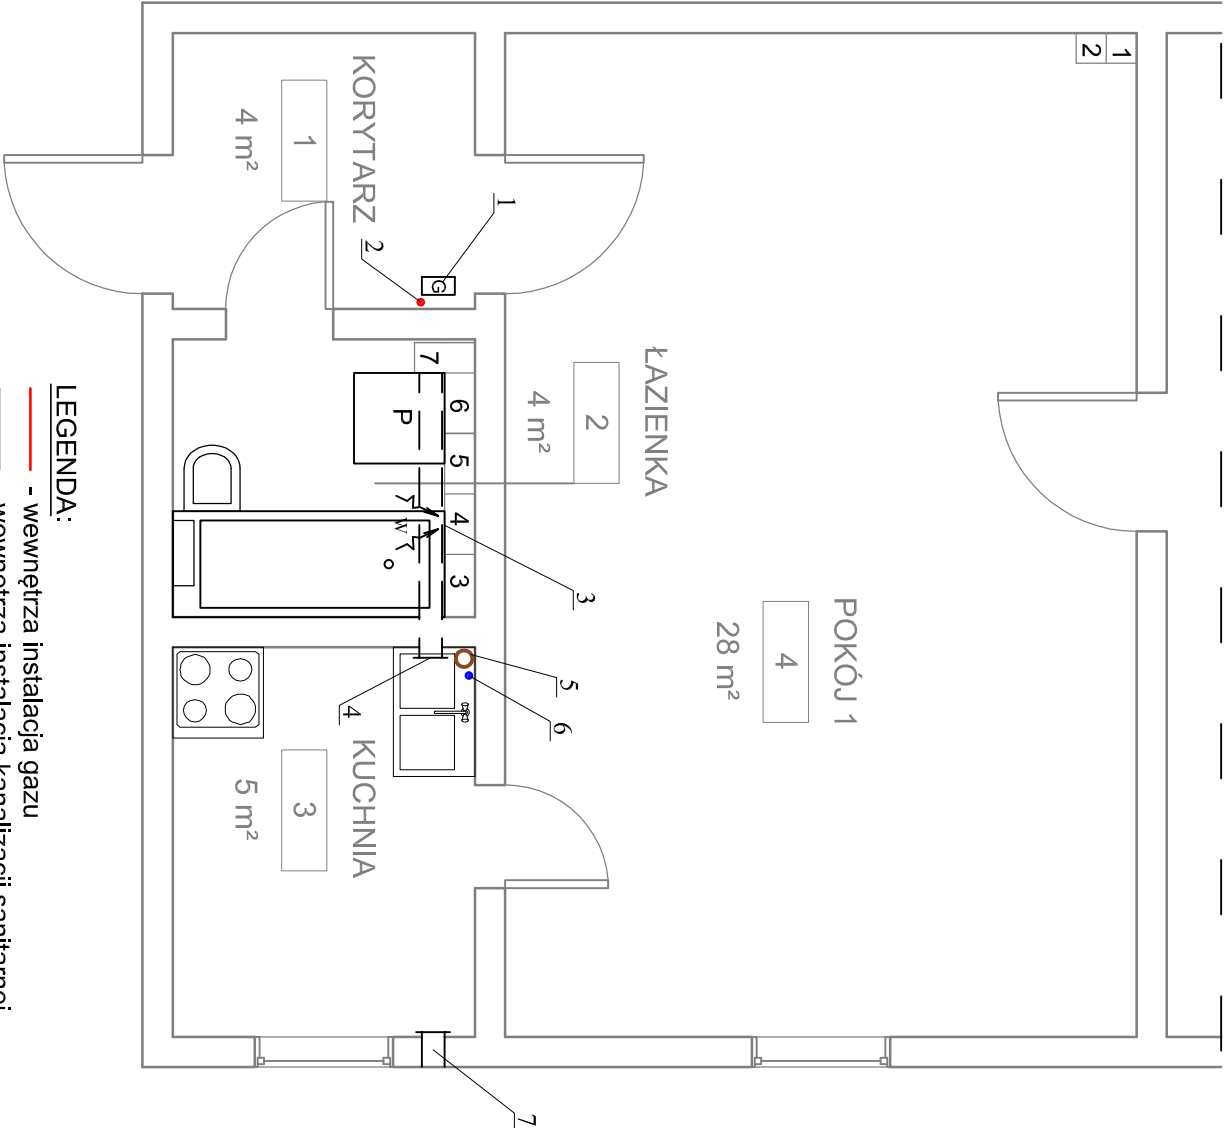

LEGENDA:


- wewnętrzna instalacja gazu
- wewnętrzna instalacja kanalizacji sanitarnej
- wewnętrzna instalacja zimnej wody

OZNACZENIA:

- 1 - gazomierz G4
- 2 - pion gazowy DN32 Stal
- 3 - przewód wentylacyjny wywiewny pomieszczenia łazienki
- 4 - nieczynnny przewód spalinowy podgrzewacza gazowego c.w.u.
- 5 - pion kanalizacji sanitarnej Ø75PVC
- 6 - pion zimnej wody Ø20mm
- 7 - nieczynnny przewód wentylacyjny wywiewny pomieszczeniakuchni

UWAGI:

- Lokal mieszkalny wyposażony jest w instalację gazową, kanalizacji sanitarnej oraz zimnej wody.
- Istniejący podgrzewacz c.w.u. odłączony jest od przewodu spalinowego oraz instalacji gazu.
- Przewody instalacji gazowej zostały nieprawidłowo poprowadzone poniżej przewodów instalacji zimnej wody.
- Brak wentylacji wywiewnej pomieszczenia kuchni
- Wentylacja wywiewna pomieszczenia łazienki została nieprawidłowo, samowolnie podłączona do przewodu nr 4.
- Odpływ z miski ustępowanej o zbyt małej średnicy Ø75PVC, instalacja kanalizacji sanitarnej wpęta do pionu o zbyt małej średnicy Ø75PVC.
- Minimalna szerokość łazienki 0,9m jest zapewniona.
- Kubatura łazienki w stanie istniejącym wynosi 6,78m³.

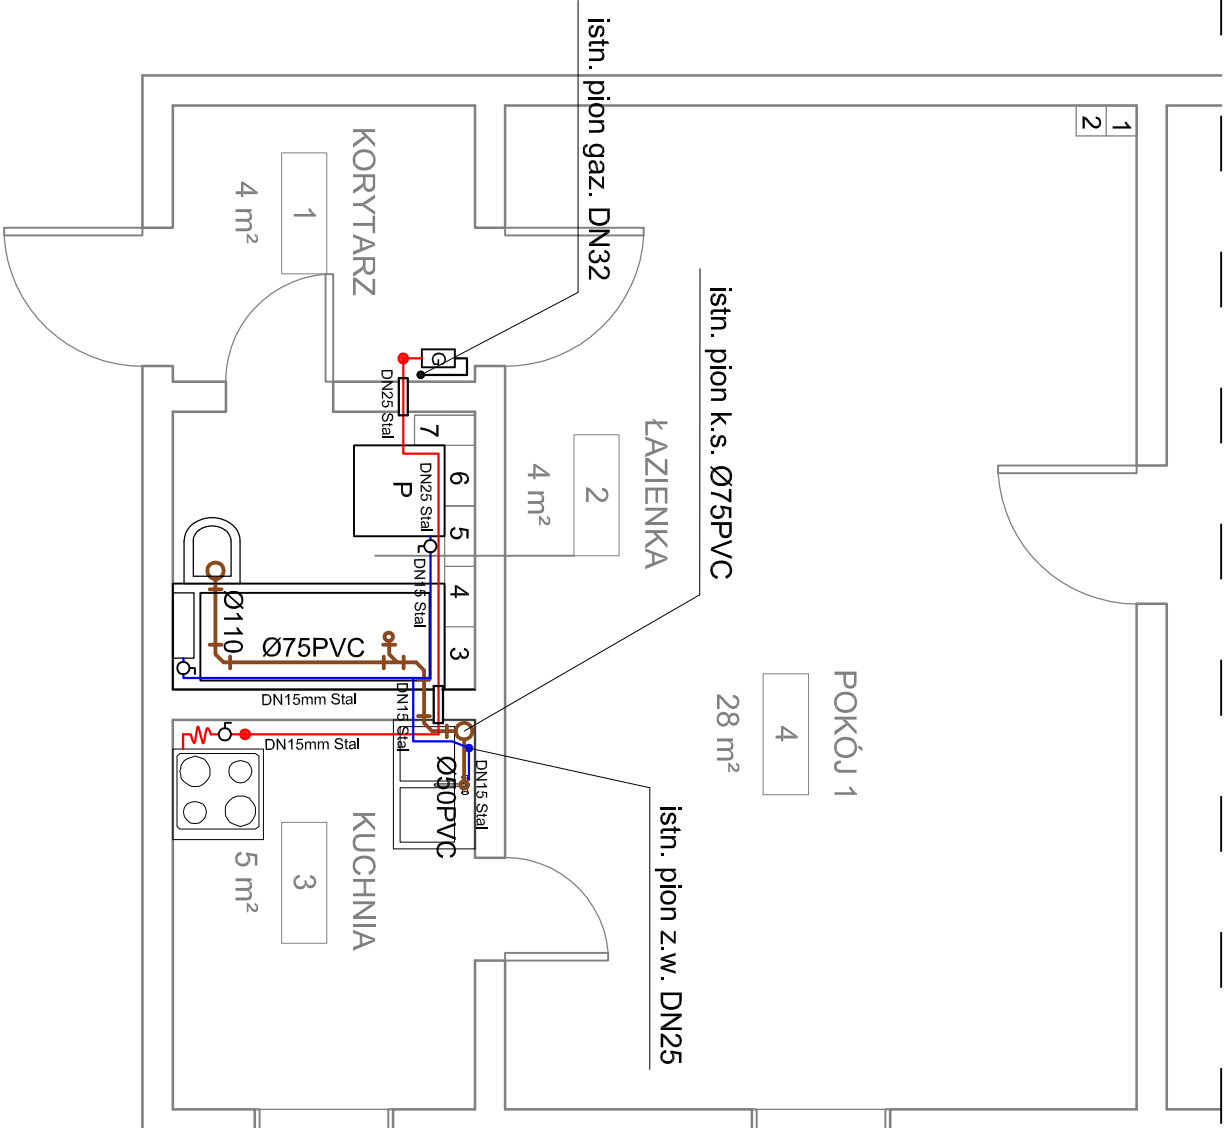



ADKON ADRIAN DRZEWUCKI
TEL. 669-364-457
E-MAIL: BIURO@ADKON.SZCZECIN.PL
NIP: 851-301-62-00

TEMAT OPRACOWANIA:

Ocena stanu technicznego instalacji i urządzeń sanitarnych wraz z zaleceniami dot. planowanych robót budowlanych w związku ze zmianą sposobu użytkowania pomieszczeń w lokalu mieszkalnym nr 8 w budynku wielobrodzinnym przy ul. Władysława Jagiełły 23 w Szczecinie

OPRACOWAŁ:

PODPIS:

mgr inż. Adrian Drzewucki upr. nr ZAP/0052/PWBS/17
specj. instalacyjna w zakresie sieć, instalacji i urządzeń: ciepłych, wentylacyjnych, gazowych, wod.-kan.do projektowania bez ograniczeń

BRANŻA: **DATA:** **SKALA:**


Sanitarna 10.2017 1:50

NAZWA RYSUNKU:


Inwentaryzacja instalacji i urządzeń sanitarnych

S1

RZUT KLATKI SCHODOWEJ

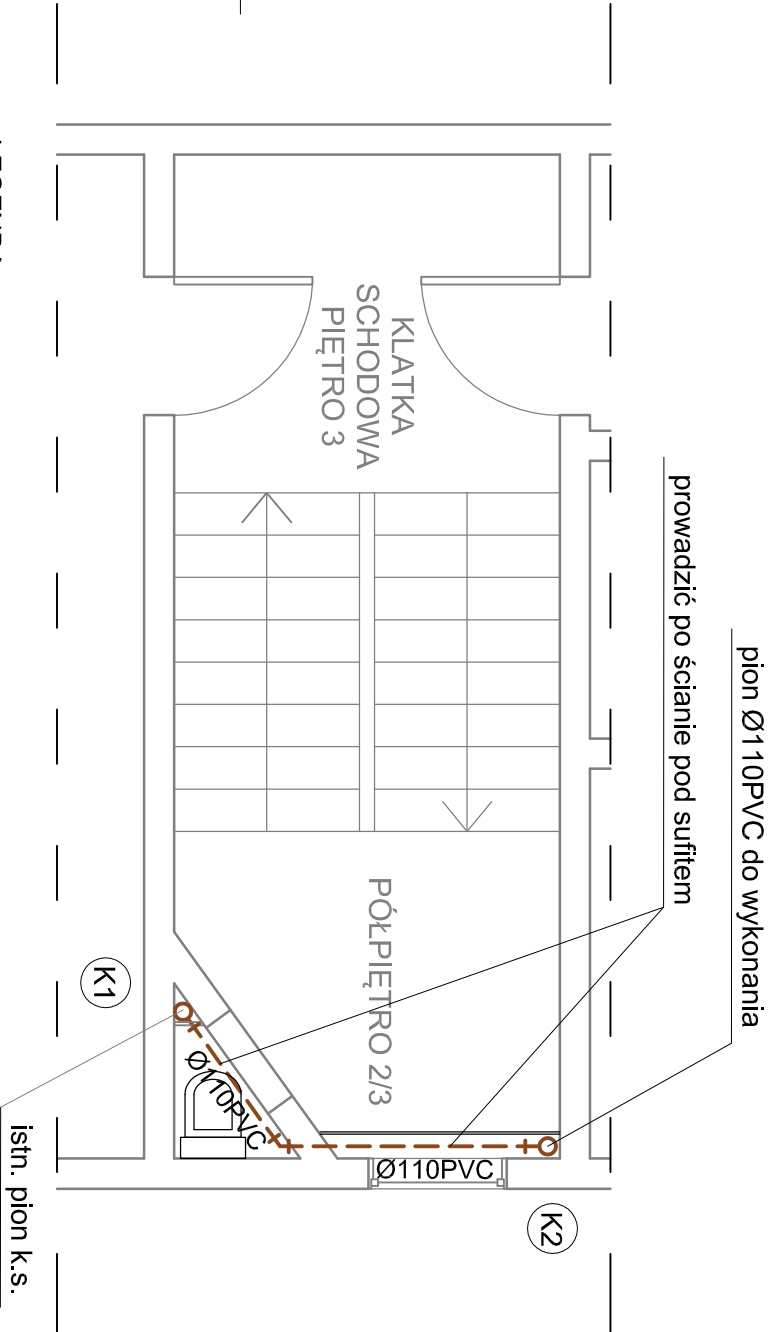

RZUT MIESZKANIA

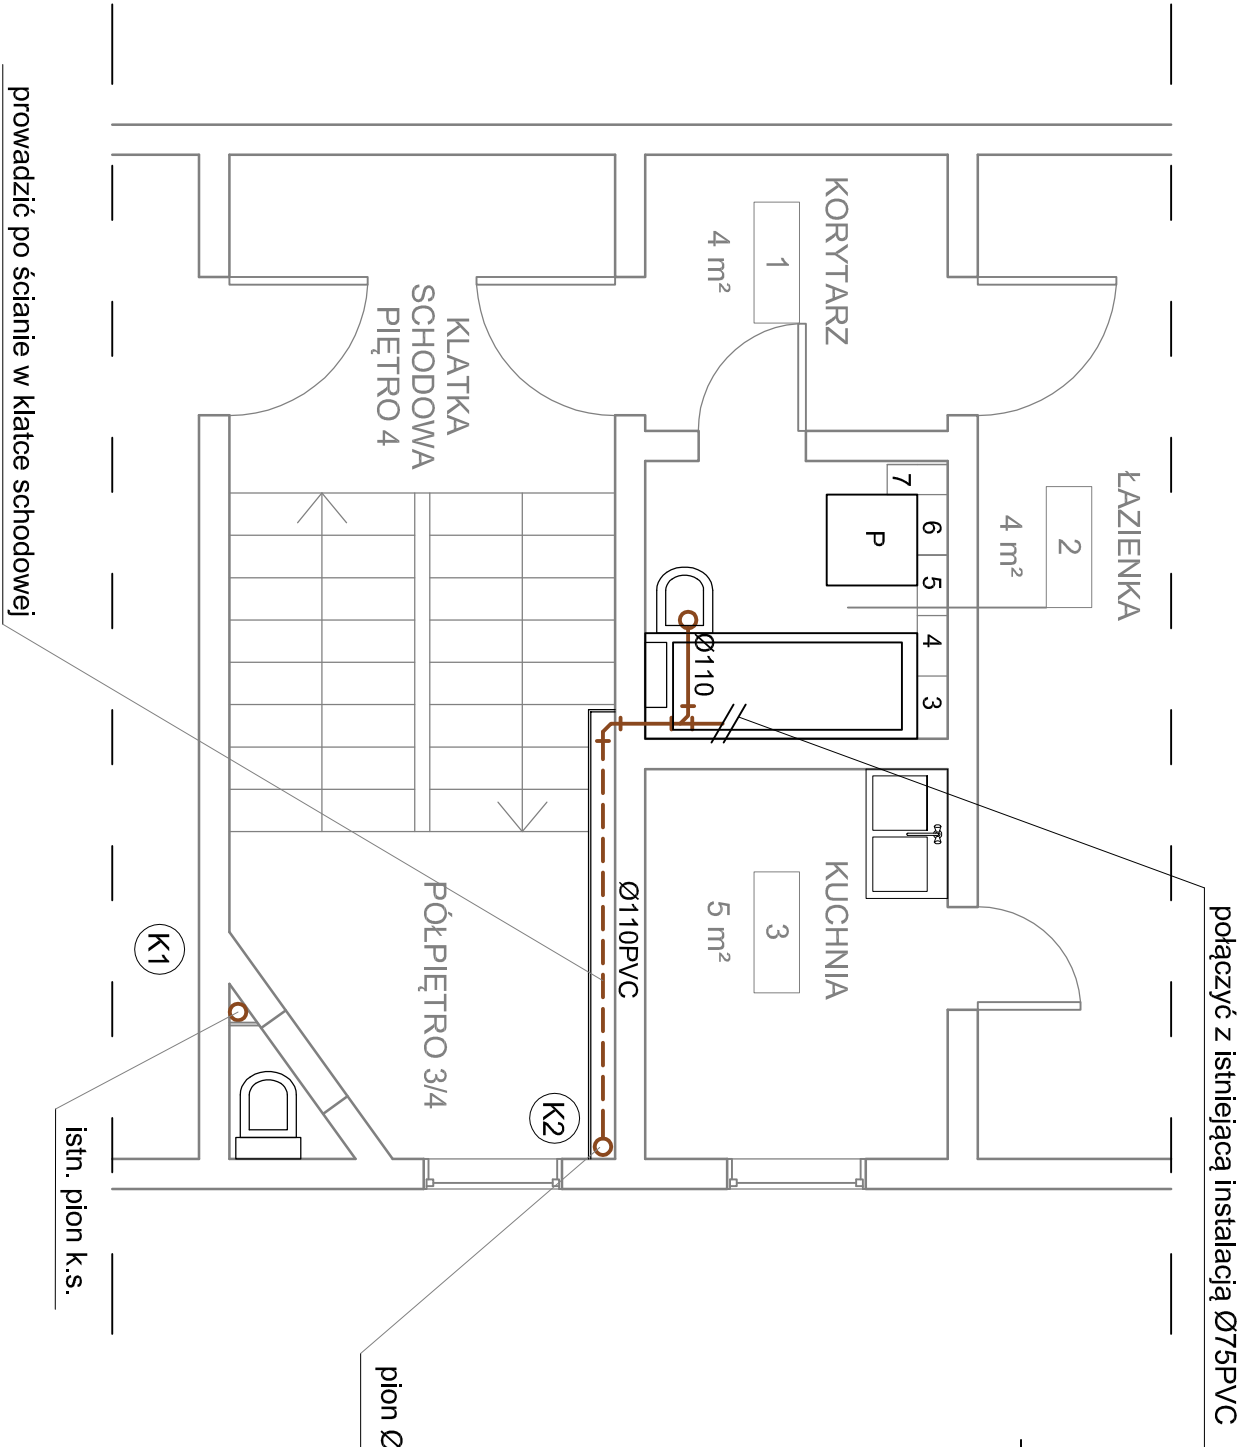

LEGENDA:


- kanalizacja sanitarna prowadzona po ścianie - PVC
- kanalizacja sanitarna w posadzce - PVC

ZALECENIA DOT. INSTALACJI WOD.-KAN.:

- Wykonać nową instalację kanalizacji sanitarnej od miski ustępowej, jednostronnie połączyć z istniejącą instalacją Ø75PVC, drugostronnie włączyć do istniejącego pionu w pomieszczeniu WC na półpiętrze między 2gim, a 3cim piętrem.
- Wykonać pion K2 w klatce schodowej i wyprowadzić ponad dach w celu odpowietrzenia nowej instalacji kanalizacji.
- Przewody kanalizacji sanitarnej prowadzić ze spadkiem min. 1,5%.
- Przewody kanalizacji sanitarnej w pomieszczeniu łazienki prowadzić w warstwie stropu, natomiast na klatce schodowej po ścianie zabudowując przewody i pion płytami g-k.
- Pod zlewowymakiem zainstalować zawór napowietrzający na istniejącej instalacji.
- Dokonać naprawy istniejącej pęczki zbiornikowej w pomieszczeniu łazienki.

pion Ø110PVC do wykonania


 ADKON BIURO KALKULACJI C.O.		ADKON ADRIAN DRZEWUCKI TEL. 669-364-457 E-MAIL: BIURO@ADKON.SZCZECIN.PL NIP: 851-301-62-00	
TEMAT OPRACOWANIA:			
Ocena stanu technicznego instalacji i urządzeń sanitarnych wraz z zaleceniami dot. planowanych robót budowlanych w związku ze zmianą sposobu użytkowania pomieszczeń w lokalu mieszkalnym nr 8 w budynku wielorodzinnym przy ul. Władysława Jagiełły 23 w Szczecinie			
OPRACOWAŁ:		PODPIS:	
mgr inż. Adrian Drzewucki upr. nr ZAP/0052/PWBS/17 specj. Instalacyjna w zakresie sieci, instalacji i urządzeń ciepłych, wentylacyjnych, gazowych, wod.-kan.do projektowania bez ograniczeń			
BRANŻA:	DATA:	SKALA:	NR RYS.:
Sanitarna	10.2017	1:50	
NAZWA RYSUNKU:			
Zalecenia dot. instalacji wod.-kan. - rzut pomieszczeń			S2

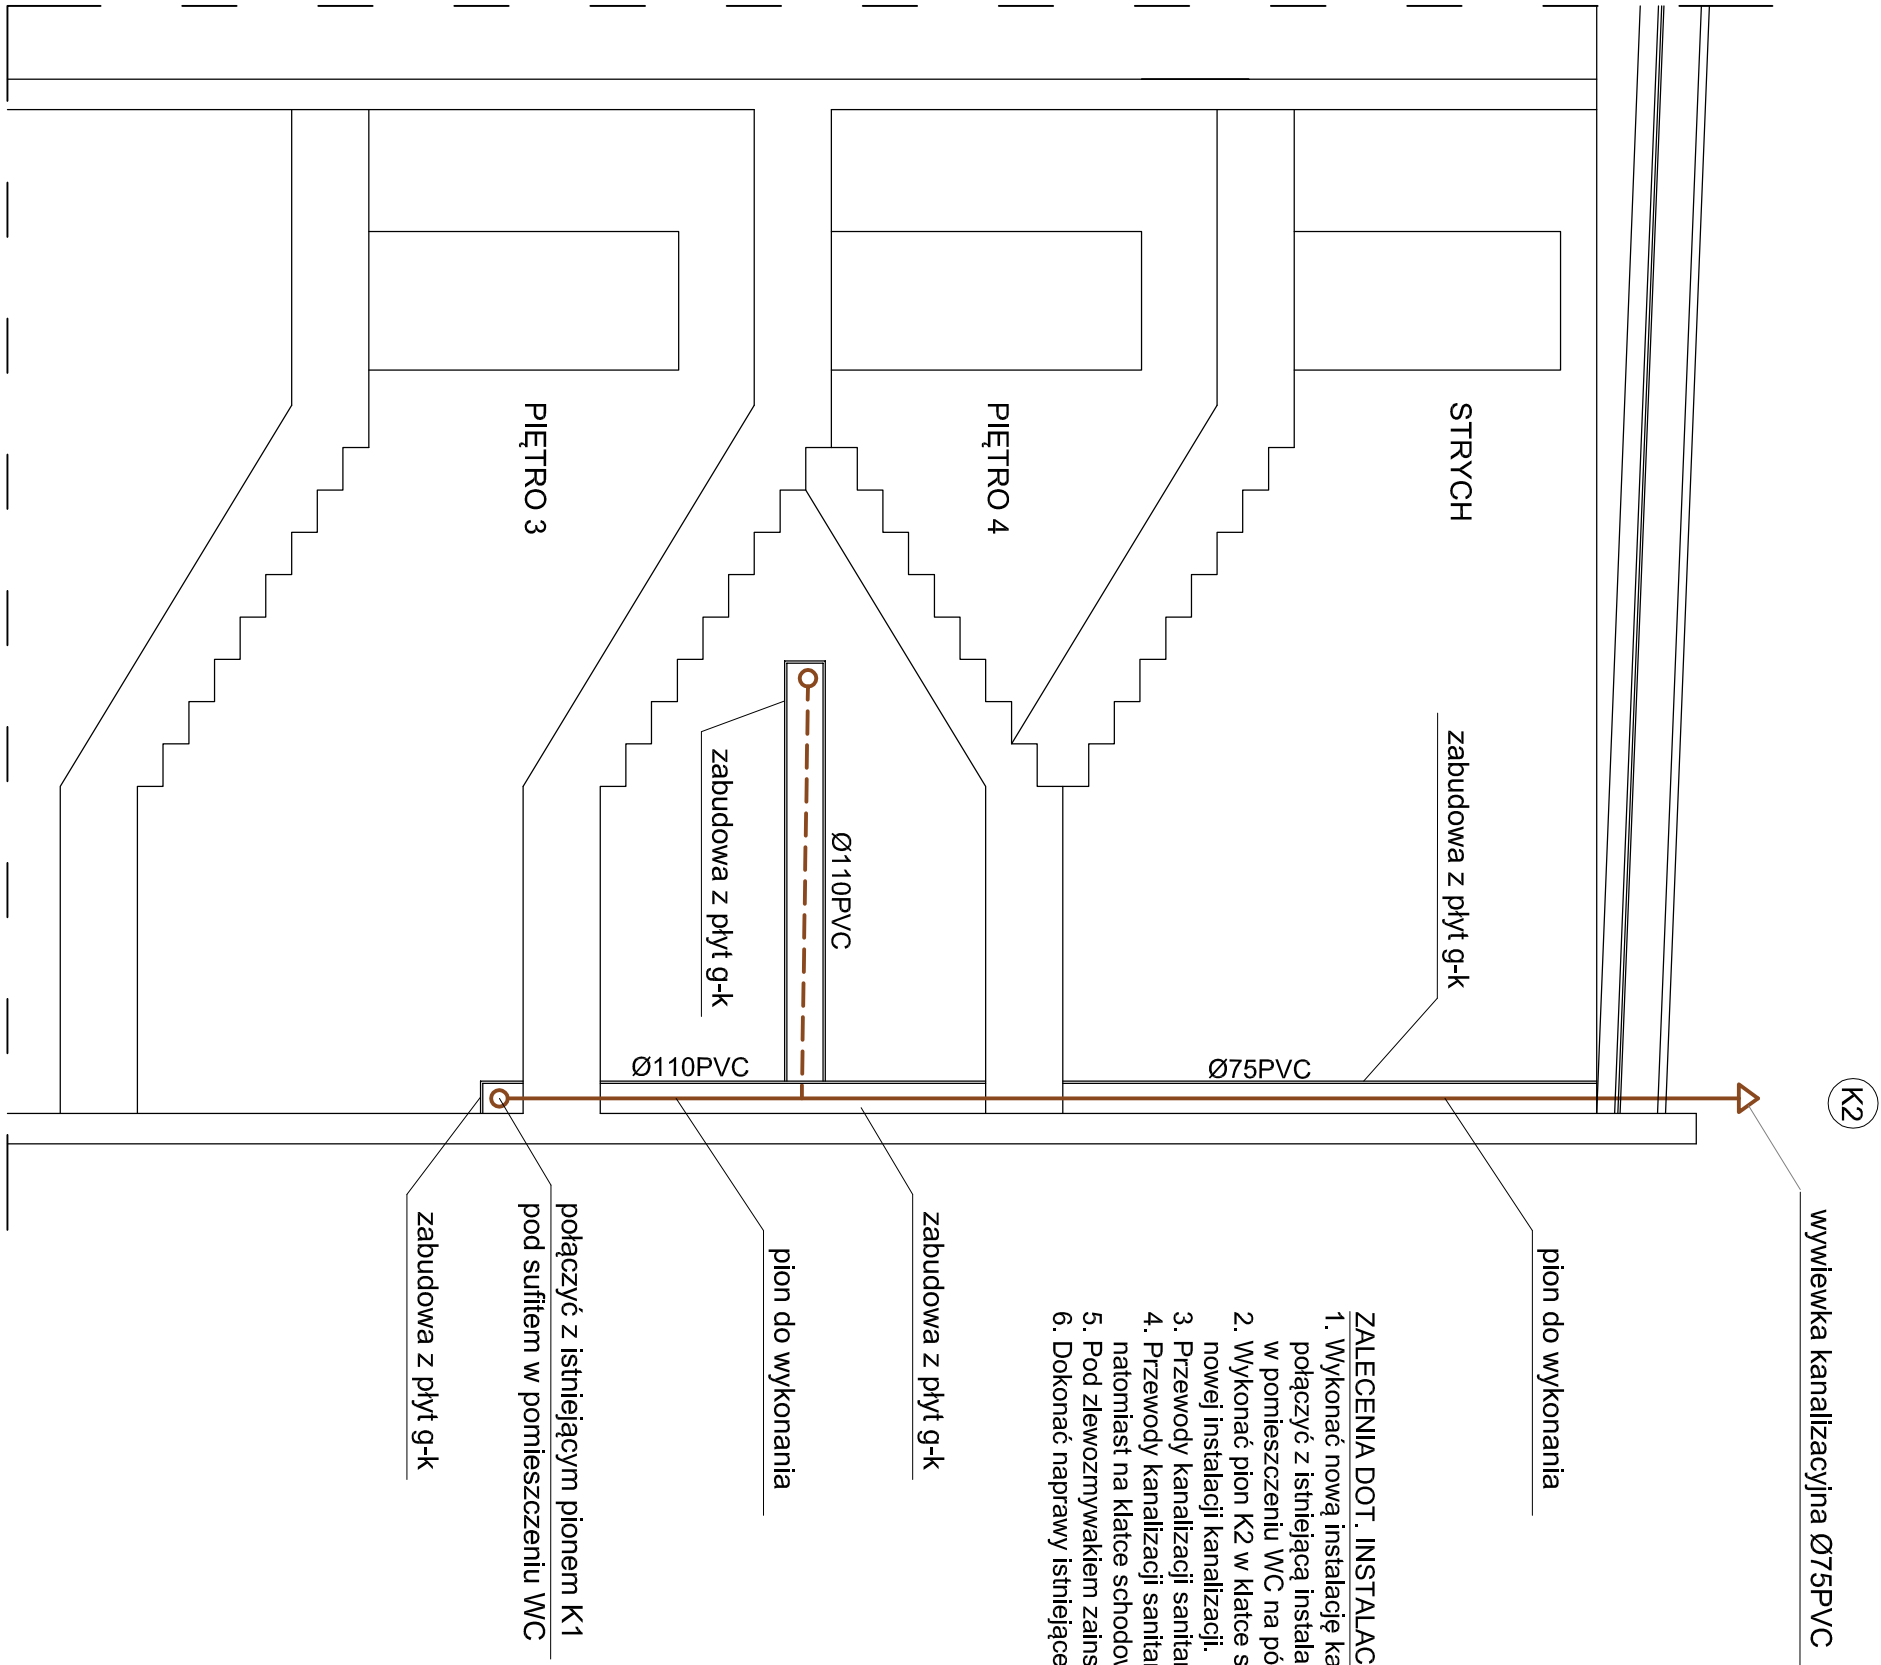

- ZALECENIA DOT. INSTALACJI WOD.-KAN.:**
- Wykonać nową instalację kanalizacji sanitarnej od miski ustępowej, jednostronnie połączyć z istniejącą instalacją Ø75PVC, drugostronnie włączyć do istniejącego pionu w pomieszczeniu WC, na półpiętrze między 2gim, a 3cim piętrem.
 - Wykonać pion K2 w klatce schodowej i wyprowadzić ponad dach w celu odpowietrzenia nowej instalacji kanalizacji.
 - Przewody kanalizacji sanitarnej prowadzić ze spadkiem min. 1,5%.
 - Przewody kanalizacji sanitarnej w pomieszczeniu łazienki prowadzić w warstwie stropu, natomiast na klatce schodowej po ścianie zabudowując przewody i pion płytami g-k.
 - Pod zlewozmywakiem zainstalować zawór napowietrzający na istniejącej instalacji.
 - Dokonać naprawy istniejącej pęczki zbiornikowej w pomieszczeniu łazienki.


 ADKON DATA WOD.-KANALIZACJA C.O.			ADKON ADRIAN DRZEWUCKI TEL. 669-364-457 E-MAIL: BIURO@ADKON.SZCZECIN.PL NIP: 851-301-62-00		
TEMAT OPRACOWANIA:					
Ocena stanu technicznego instalacji i urządzeń sanitarnych wraz z zaleceniami dot. planowanych robót budowlanych w związku ze zmianą sposobu użytkowania pomieszczeń w lokalu mieszkalnym nr 8 w budynku wielorodzinnym przy ul. Władysława Jagiełły 23 w Szczecinie					
OPRACOWAŁ:			PODPIS:		
mgr inż. Adrian Drzewucki upr. nr ZAP/0052/PWBS/17 specj. instalacyjna w zakresie sieć, instalacji i urządzeń ciepłych, wentylacyjnych, gazowych, wod.-kan.do projektowania bez ograniczeń					
BRANŻA:	DATA:	SKALA:		NR RYS.:	
Sanitarna	10.2017	1:50			
NAZWA RYSUNKU:					
Zalecenia dot. instalacji wod.-kan. - rozwinięcie					S3

SCHEMAT PRZEWODU KOMINOWEGO:

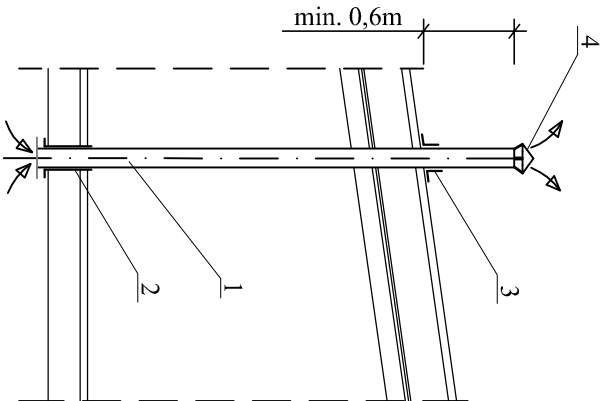

OZNACZENIA:



- 1 - Przewód kominowy wentylacji wywiewnej dwupłaszczowy, ocieplony o przekroju Ø150mm
- 2 - przepust stropowy
- 3 - przepust dachowy
- 4 - nasada kominowa wentylacyjna

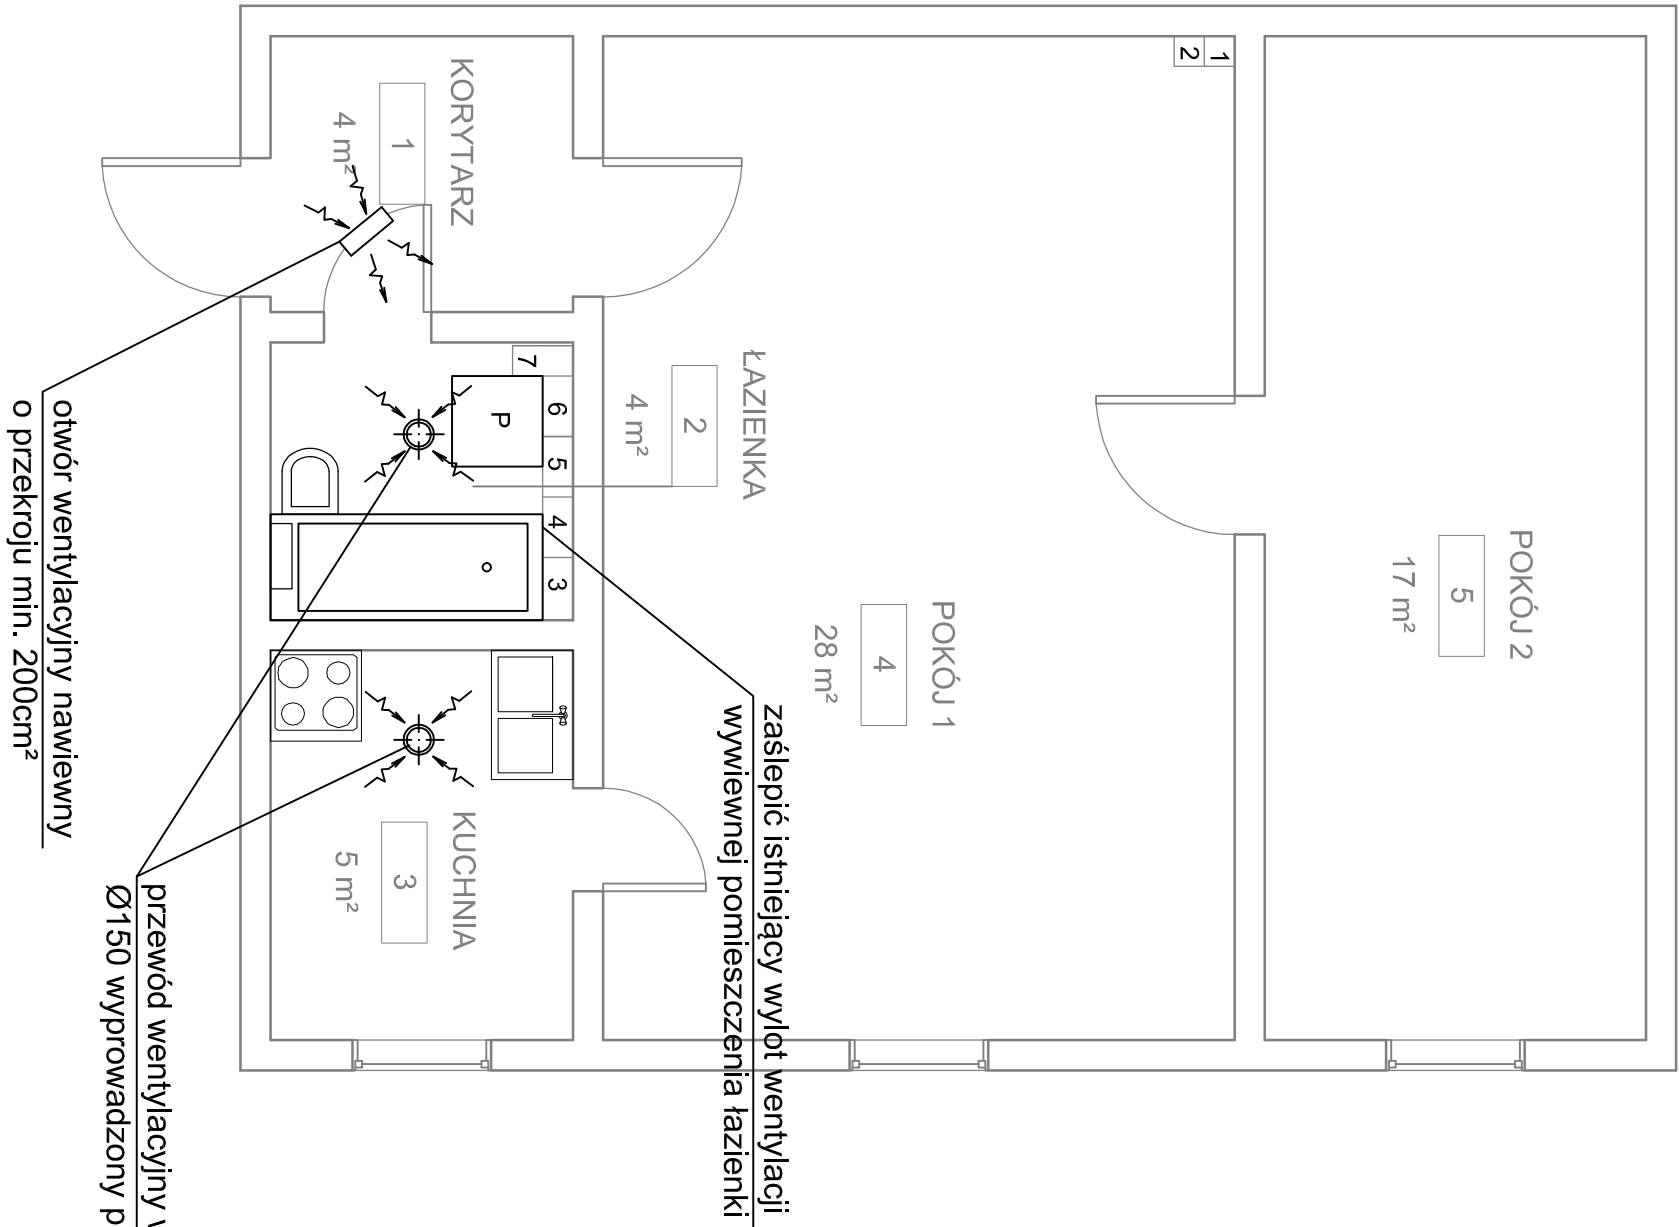

ZALECENIA DOT. INSTALACJI WENTYLACJI:

- Przewody kominowe wentylacji wywiewnej wykonać z rur dwupłaszczowych w ociepleniu o przekroju Ø150mm zgodnie z opinią kominarską nr K1/06/2017 z dnia 29.06.2017r., wyprowadzić przez strop ponad dach.
- Zlikwidować podłączoną w przewodzie nr 4 wentylację pomieszczenia łazienki poprzez zaślepienie istniejącej kratki wentylacyjnej.
- Dopływ powietrza do pomieszczenia łazienki zapewnić poprzez wykonanie otworu w drzwiach wewnętrznych o przekroju min. 200cm²

		ADKON ADRIAN DRZEWUCKI TEL. 669-364-457 E-MAIL: BIURO@ADKON.SZCZECIN.PL NIP: 851-301-62-00			
TEMAT OPRACOWANIA:					
Ocena stanu technicznego instalacji i urządzeń sanitarnych wraz z zaleceniami dot. planowanych robót budowlanych w związku ze zmianą sposobu użytkowania pomieszczeń w lokalu mieszkalnym nr 8 w budynku wielorodzinnym przy ul. Władysława Jagiełły 23 w Szczecinie					
OPRACOWAŁ:		PODPIS:			
mgr inż. Adrian Drzewucki upr. nr ZAP/0052/PWBS/17 specj. instalacyjna w zakresie sieć, instalacji urządzeń ciepłych, wentylacyjnych, gazowych, wod.-kan.do projektowania bez ograniczeń					
BRANŻA:	DATA:	SKALA:	NR RYS.:		
Sanitarna	10.2017	1:50			
NAZWA RYSUNKU:					
Zalecenia dot. instalacji wentylacji			S4		

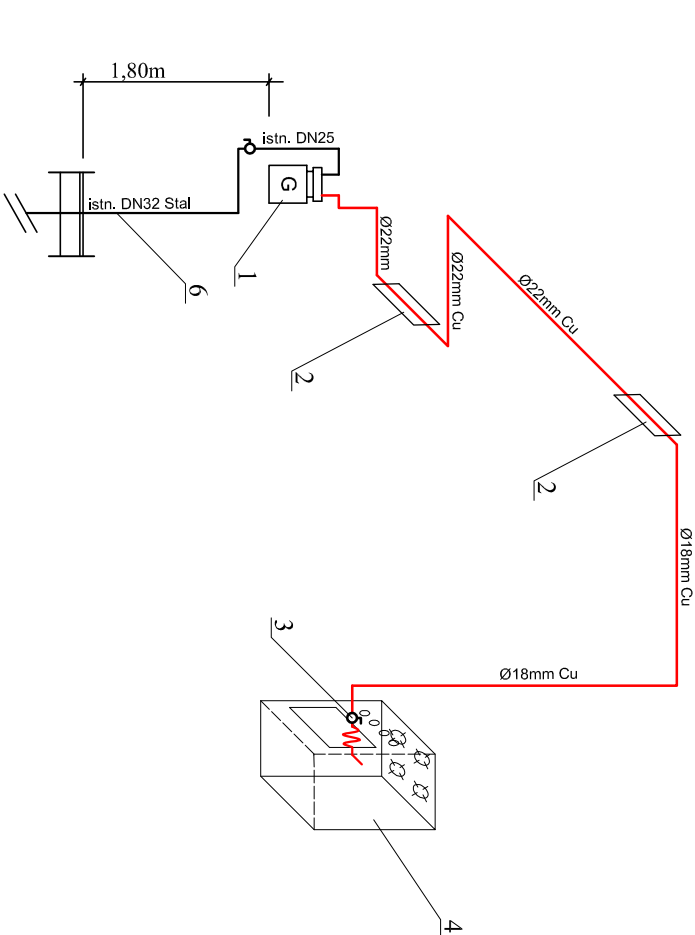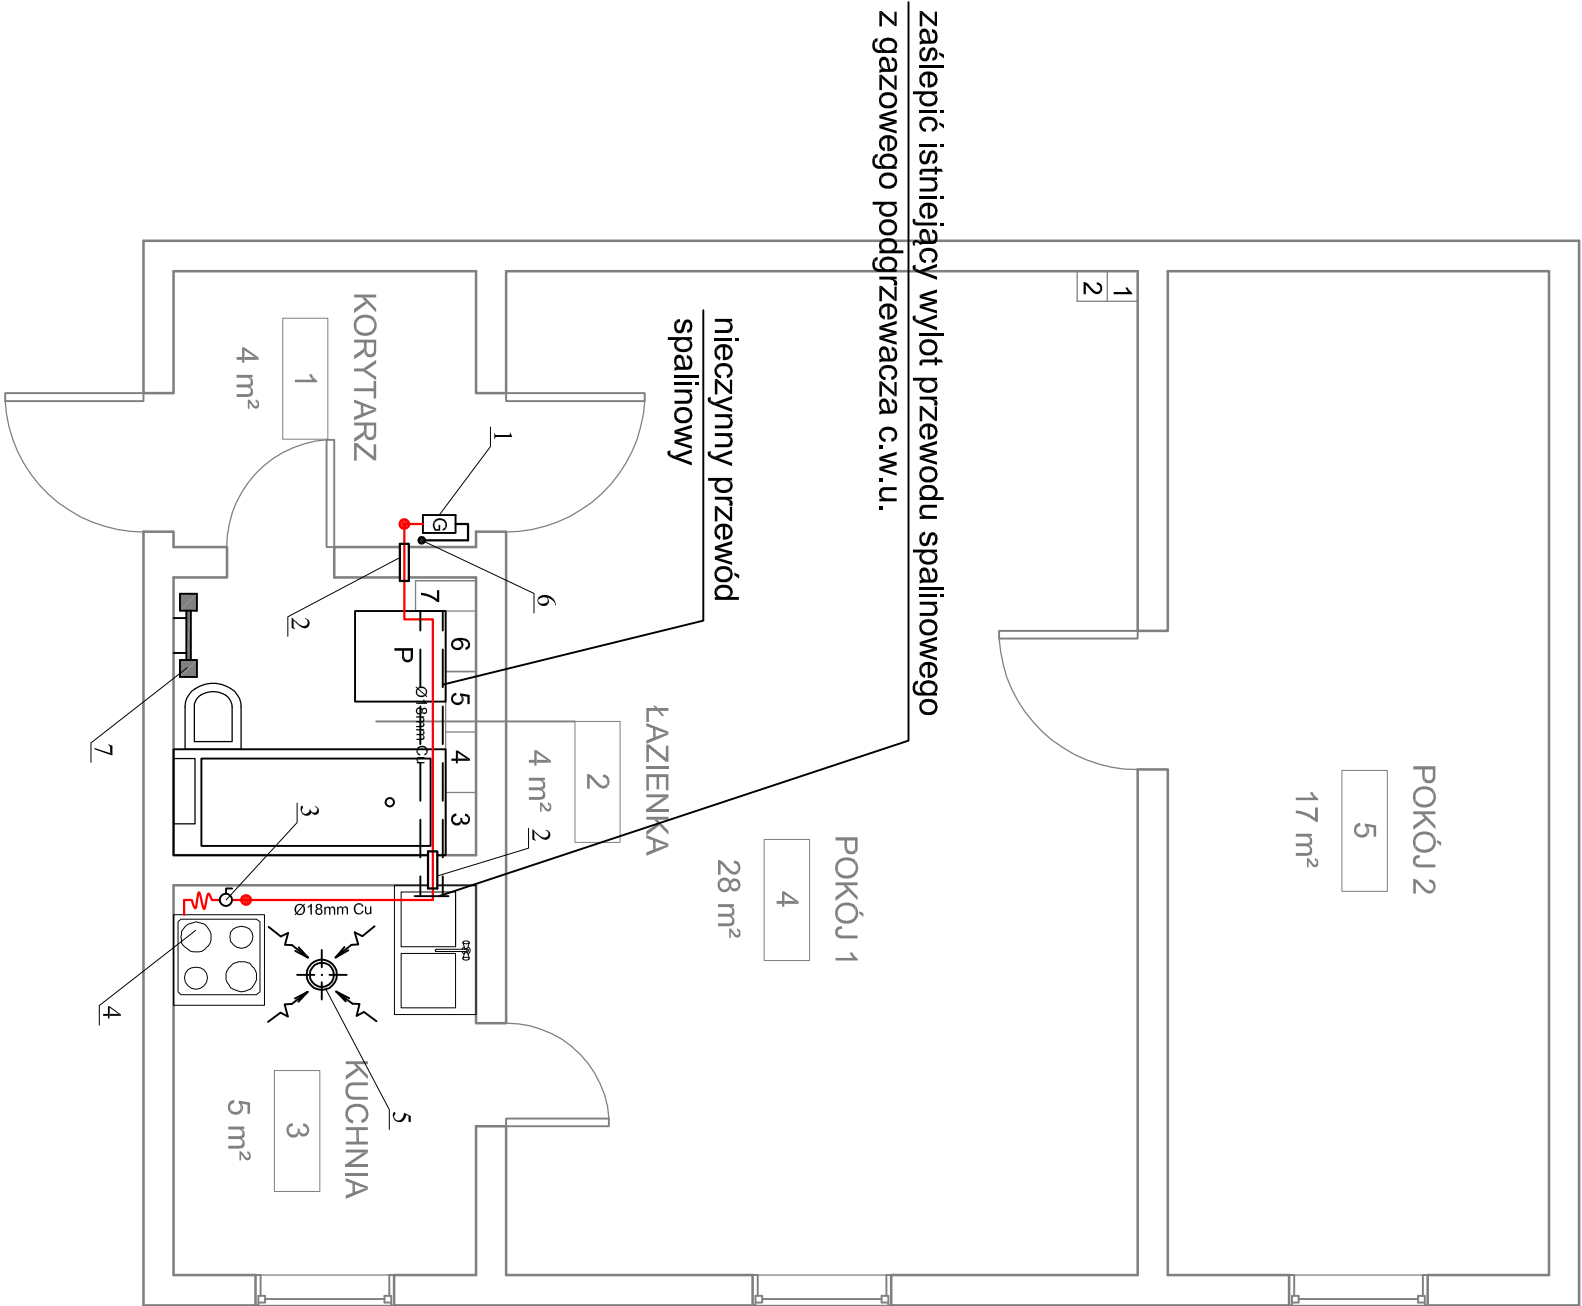

LEGENDA:
— - wewnątrz instalacja gazu

OZNACZENIA:

- 1 - istniejący gazomierz G4
- 2 - przejście przez ścianę w tulei ochronnej
- 3 - zawór odcinający DN15
- 4 - kuchenka gazowa
- 5 - przewód kominowy wentylacji wywiewnej
- 6 - istniejący pion gazowy DN32 Stal
- 7 - grzejnik elektryczny o mocy Q=400W

ZALECENIA DOT. INSTALACJI GAZOWEJ:

- 1. Należy wymienić całą instalację gazową wewnętrzną od istniejącego gazomierza G4.
- 2. Zlikwidować podłączony w przewodzie nr 7 przewód spalinowy poprzez zaślepienie istniejącego otworu w pomieszczeniu kuchni.
- 3. W pomieszczeniu łazienki zamontować grzejnik elektryczny o mocy 400W.

		ADKON ADRIAN DRZEWUCKI TEL. 669-364-457 E-MAIL: BIURO@ADKON.SZCZECIN.PL NIP: 851-301-62-00			
TEMAT OPRACOWANIA:					
Ocena stanu technicznego instalacji i urządzeń sanitarnych wraz z zaleceniami dot. planowanych robót budowlanych w związku ze zmianą sposobu użytkowania pomieszczeń w lokalu mieszkalnym nr 8 w budynku wielorodzinnym przy ul. Władysława Jagiełły 23 w Szczecinie					
OPRACOWAŁ:		PODPIS:			
mgr inż. Adrian Drzewucki upr. nr ZAP/0052/PWBS/17 specj. instalacyjna w zakresie sieci, instalacji urządzeń, ciepłych, wentylacyjnych, gazowych, wod.-kan. do projektowania bez ograniczeń					
BRANŻA:	DATA:	SKALA:	NR RYS.:		
Sanitarna	10.2017	1:50			
NAZWA RYSUNKU:			S5		
Zalecenia dot. instalacji gazowej					