


INSTALACJA ELEKTRYCZNA W LOKALU MIESZKALNYM
PRZY UL. EMILI PLATER 90/13 W SZCZECINIE

SCHEMAT TABLICY ZASILAJĄCEJ INSTALACJĘ W LOKALU MIESZKALNYM
PRZY UL. EMILI PLATER 90/13 W SZCZECINIE

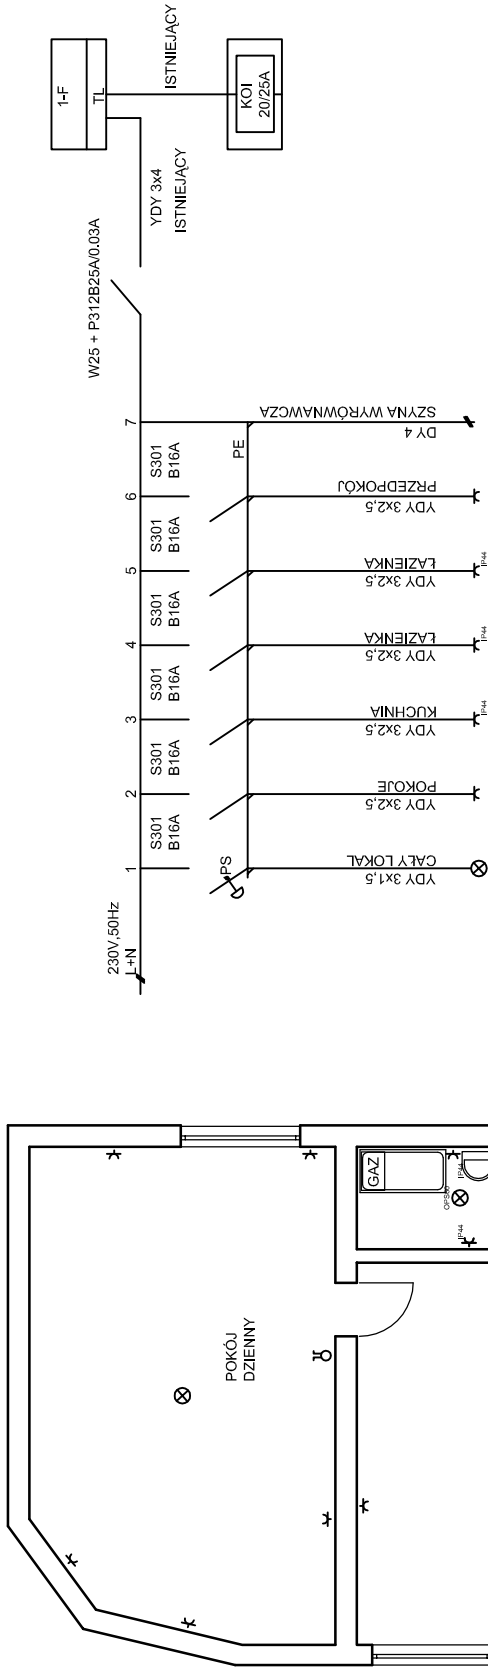

- UWAGA:
1. OCHRONA PRZED PORĄŻENIEM -SAMOCZYNNNE SZYBKIE WYŁĄCZANIE
 2. INSTALACJE ELEKTRYCZNA W MIESZKANIACH ZAPROJEKTOWANO ZGODNIE Z UZGODNIENIAMI Z ADMINISTRACJĄ

ZESTAWIENIE:

- ŁĄCZNIK PODWÓJNY p/t - 2szt.
- ŁĄCZNIK POJEDYŃCZY p/t - 3szt.
- PRZYCISK "DZWONEK" p/t - 1szt.
- GNIAZDO PODWÓJNE Z UZIEMIENIEM p/t - 12szt.
- GNIAZDO PRZYGOSZCZELNE Z UZIEMIENIEM p/f - 4szt.
- OPRAWA TYP OPS60 - 1szt.
- PUSZKA Ø 60 - 22szt.
- PUSZKA Ø 80 - 16szt.
- KOI - 1szt.
- TMA (PREFABRYKACJA ZAMYKANA SZYBĄ Z WYPOSAŻENIEM 6xS301B16A+P312B25A/0.03A+DZWONEK NA EUROSZYNE TL-1F - 1szt.
- PRZEWÓD YDY 3x1,5 - 50mb P/T
- YDY 3x2,5 - 160mb P/T
- DY4 - 12mb + 10mb RB28

PRACOWNIA PROJEKTOWA MAŁGORZATA WIECZOREK UL. WYLOTOWA 6 71-753 SZCZECIN
TYTUŁ: SCHEMAT JEDNOKRESKOWY INSTALACJI ELEKTRYCZNEJ
ADRES: UL. EMILI PLATER 90/13 W SZCZECINIE
INWESTOR: ZBIŁK REJON 3 UL. KOMUNY PARYSKIEJ 2-3, SZCZECIN
PROJEKTOWAŁ: mgr inż. elektryk Grażyna Trukszyn
DATA: WRZESIEŃ 2010
PODPIS: