


PRZEKRÓJ 1-1

SKALA 1:50

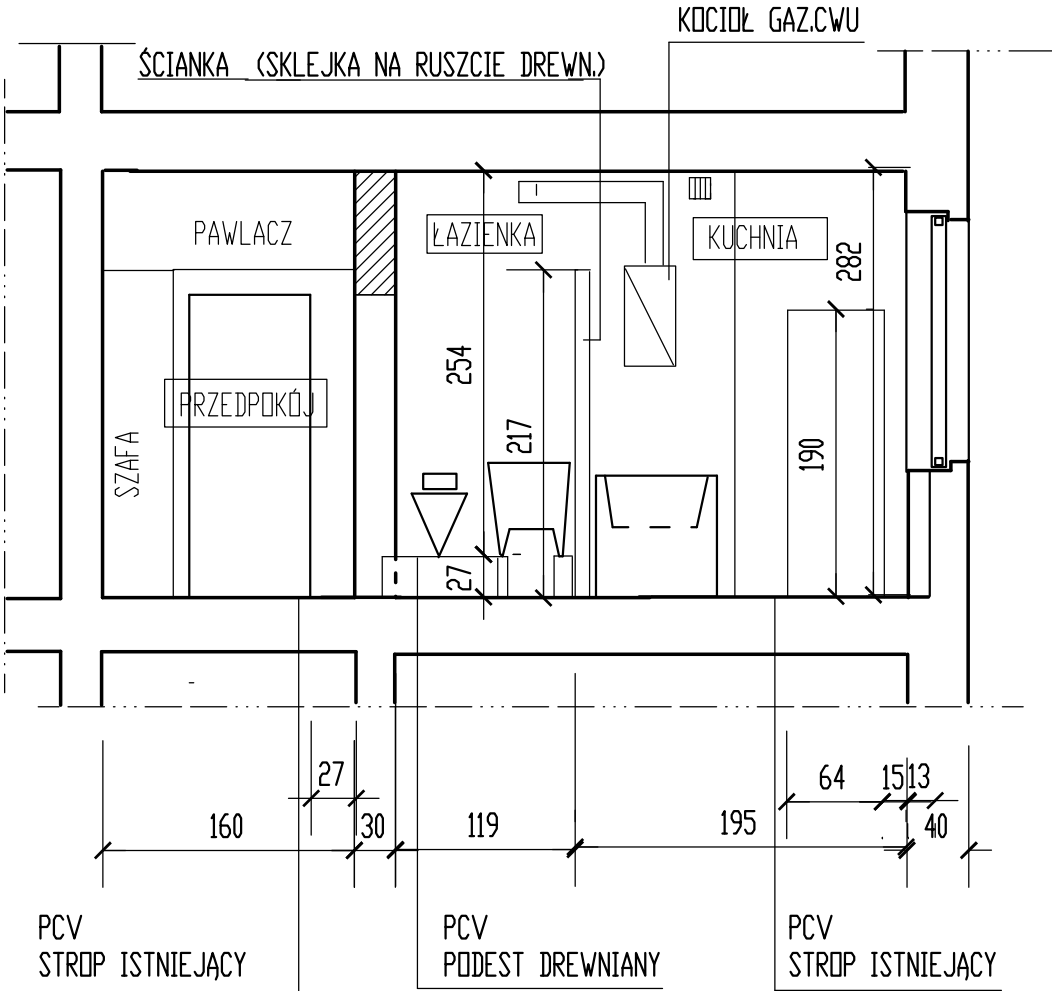

OBIEKT	Budynek mieszkalny wielorodzinny Szczecin, ul. Jagiellońska 69/32 dz.3/19 Obr.2153	
INWESTOR	Gmina Miasto Szczecin	
RODZAJ INWESTYCJI	Remont lokalu mieszkalnego z przebudową; wydzielanie łazienki z części kuchni oraz c.o. gazowe	
TYTUŁ RYS.	PRZEKRÓJ 1-1 INWENTARYZACJA	podpis
PROJEKTANT KONSTRUKCJI	mgr inż. D. Kotecka upr. nr 154/Sz/81	
SPRAWDZ. KONSTRUKCJI	inż. W. Próchnicki upr. nr 103/70 ; 133/Sz/85	
DATA: III.2010r	SKALA 1:50	RYS. NR 3