


5

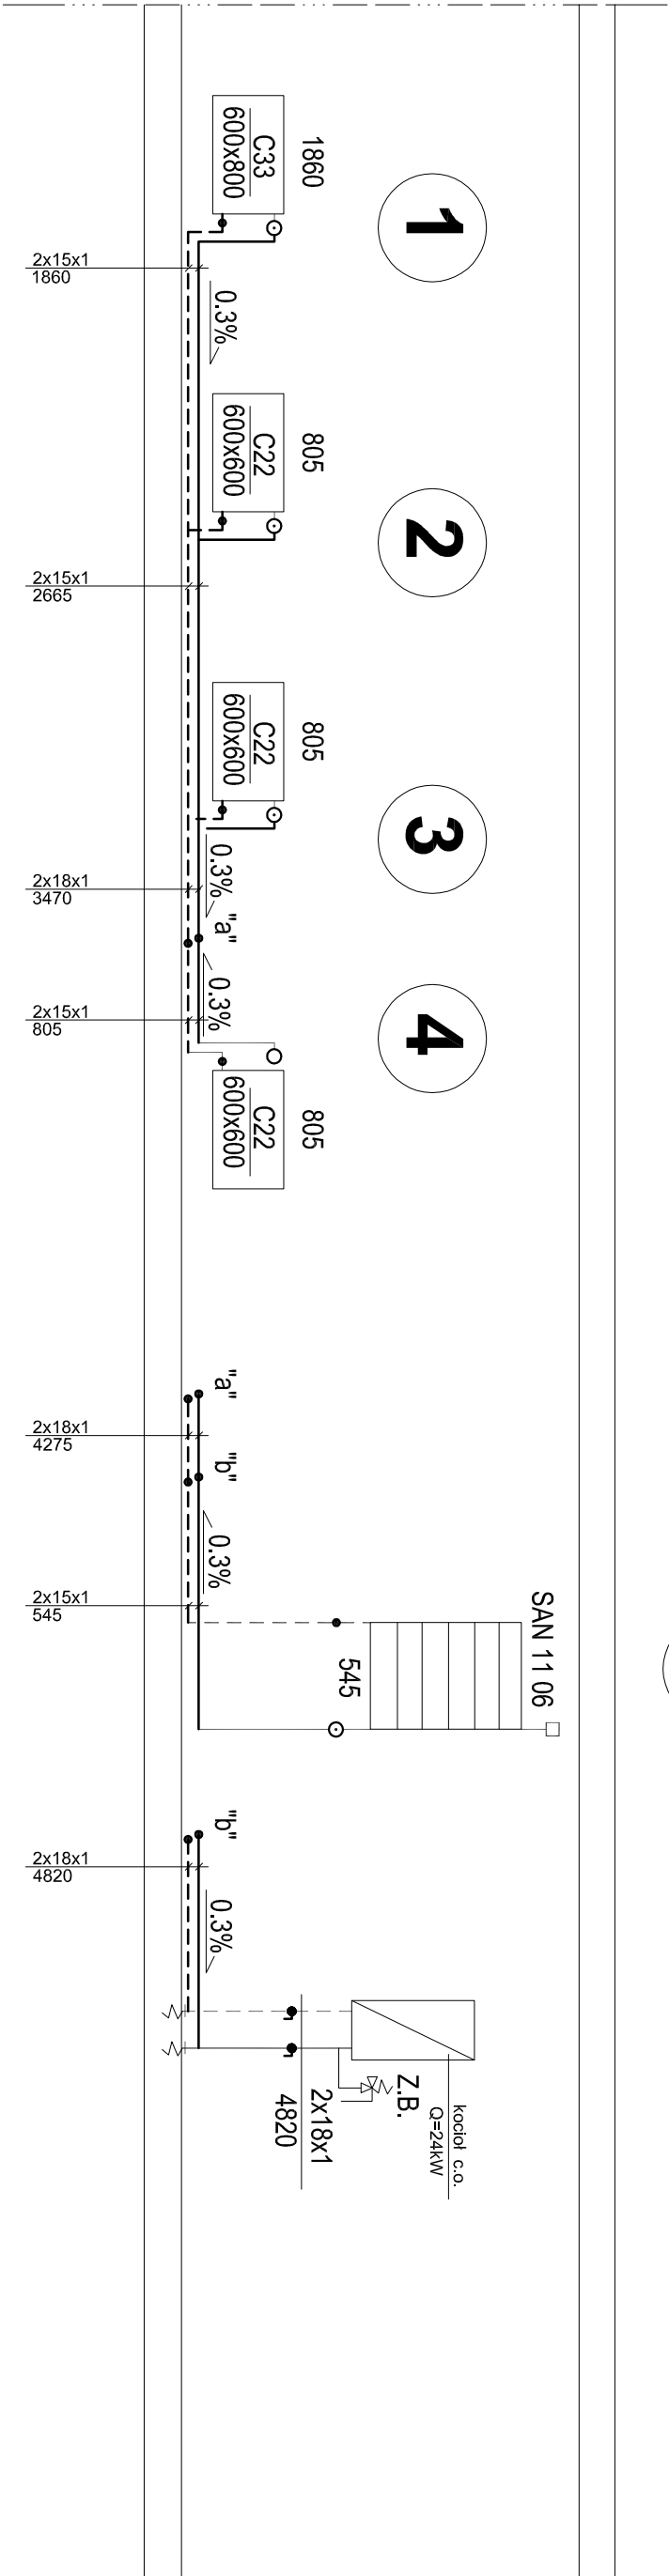

OBIEKT	Budynek mieszkalny wielorodzinny		
INWESTOR	Szczecin, ul. Jagiellońska 69/32 dz.3/19 Obr.2153		
RODZAJ INWESTYCJI	Remont lokalu mieszkalnego z przebudowq. wydzielenie łazienki z części kuchni oraz c.o. gazowe		
TYTUŁ RYS.	Rozwinięcie instalacji c.o.		podpis
PROJEKTANT	mgr inż. Jacek Kulaj		
SPRAWDZ.	mgr inż. Maria Kucharska		
Opracował	mgr inż. Elżbieta Kulaj		
DATA: IV.2010r	SKALA 1:50		RYS. NR 2