


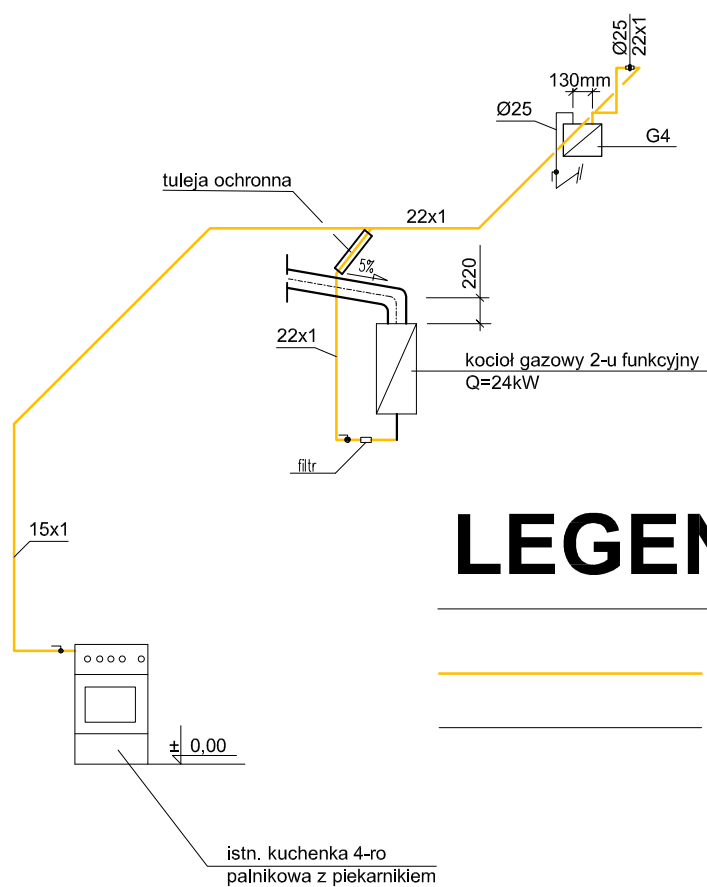

LEGENDA:

- projektowana instalacja gazowa
- istniejąca instalacja gazowa

OBIEKT	Budynek mieszkalny wielorodzinny Szczecin, ul. Jagiellońska 69/32 dz.3/19 Obr.2153	
INWESTOR	Gmina Miasto Szczecin	
RODZAJ INWESTYCJI	Remont lokalu mieszkalnego z przebudową: wydzielenie łazienki z części kuchni oraz c.o. gazowe	
TYTUŁ RYS.	Rozwinięcie instalacji gazowej	podpis
PROJEKTANT	mgr inż. Jacek Kulaj upr.bud. nr 165/Sz/92	
SPRAWDZ.	mgr inż. Maria Kucharska upr.bud. nr 203/Sz/87	
Opracował	mgr inż. Elżbieta Kulaj	
DATA: IV.2010r	SKALA 1:50	RYS.NR 3