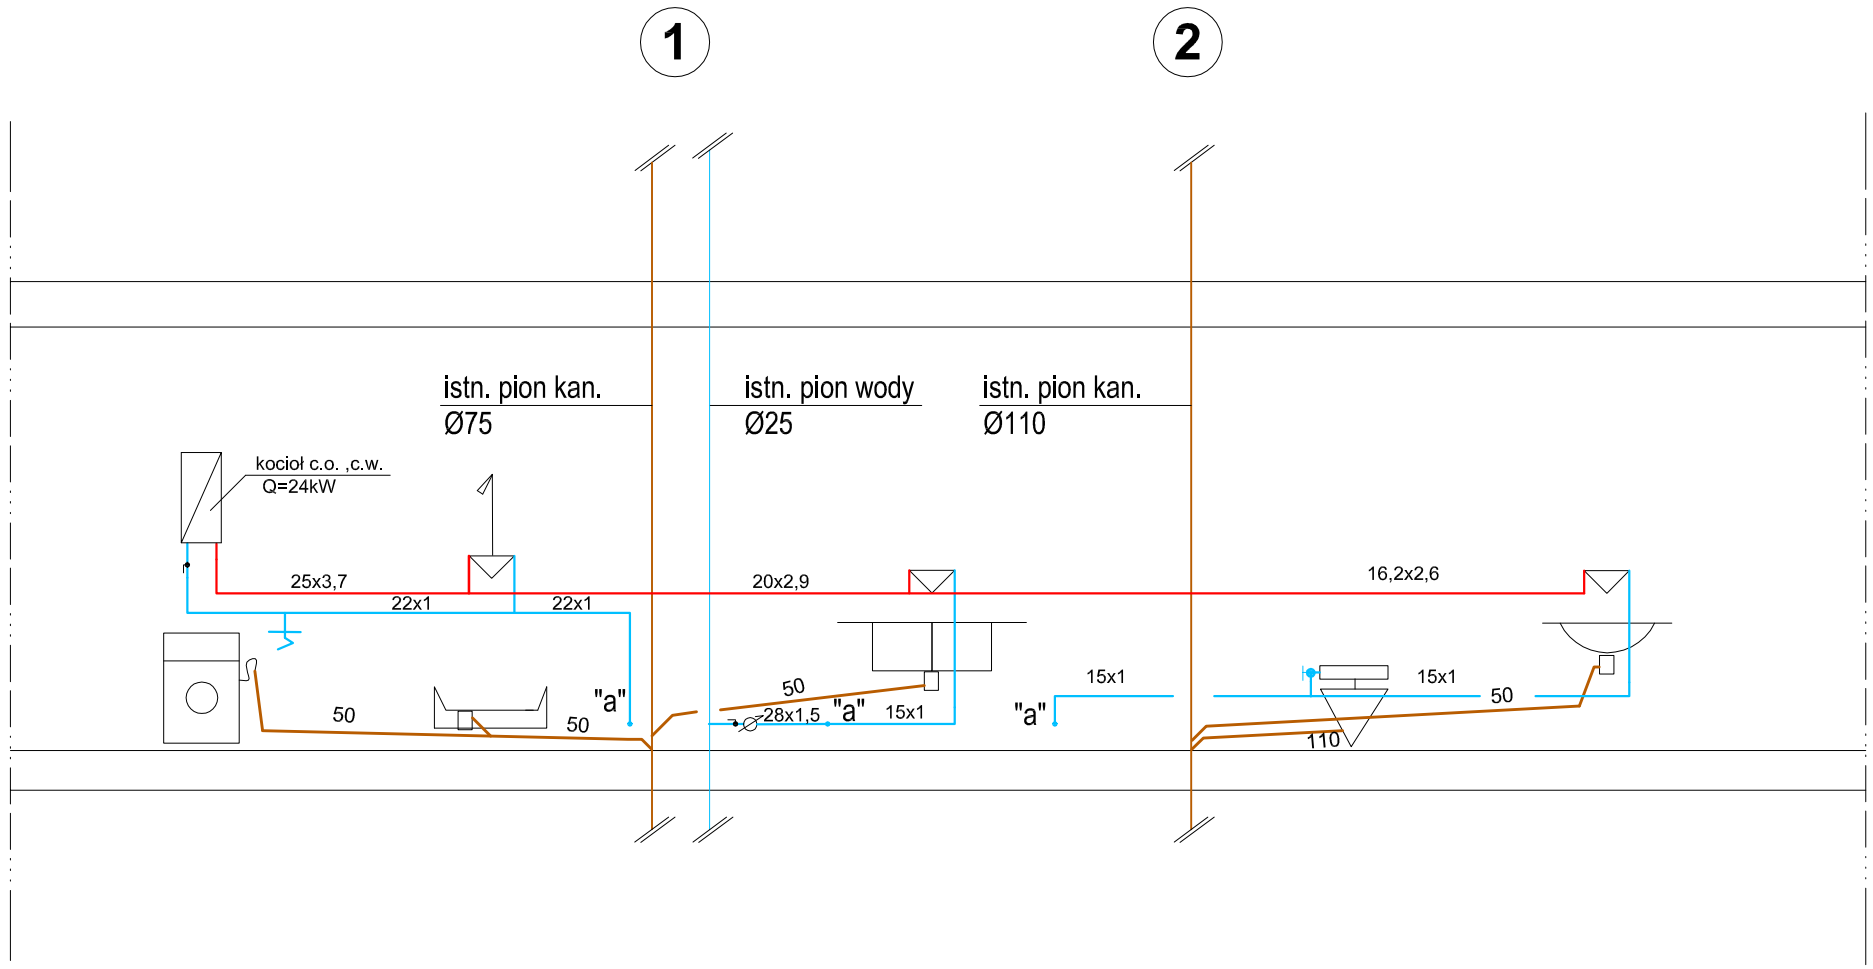

LEGENDA:

- projektowana instalacja wody zimnej
- istniejąca instalacja wody zimnej
- projektowana instalacja wody ciepłej
- projektowana instalacja kan. sanitarnej
- istniejąca instalacja kan. sanitarnej

OBIEKT	Budynek mieszkalny wielorodzinny Szczecin,ul.Jagiellońska 69/32 dz.3/19 Obr.2153	
INWESTOR	Gmina Miasto Szczecin	
RODZAJ INWESTYCJI	Remont lokalu mieszkalnego z przebudową: wydzielenie łazienki z części kuchni oraz c.o. gazowe	
TYTUŁ RYS.	Rozwinięcie instal. wod.-kan.	podpis
PROJEKTANT	mgr inż.Jacek Kulaj upr.bud. nr 165/Sz/92	
SPRAWDZ.	mgr inż.Maria Kucharska upr.bud. nr 203/Sz/87	
Opracował	mgr inż.Elżbieta Kulaj	
DATA: IV.2010r	SKALA 1:50	RYS.NR 5