


1 2 3 4

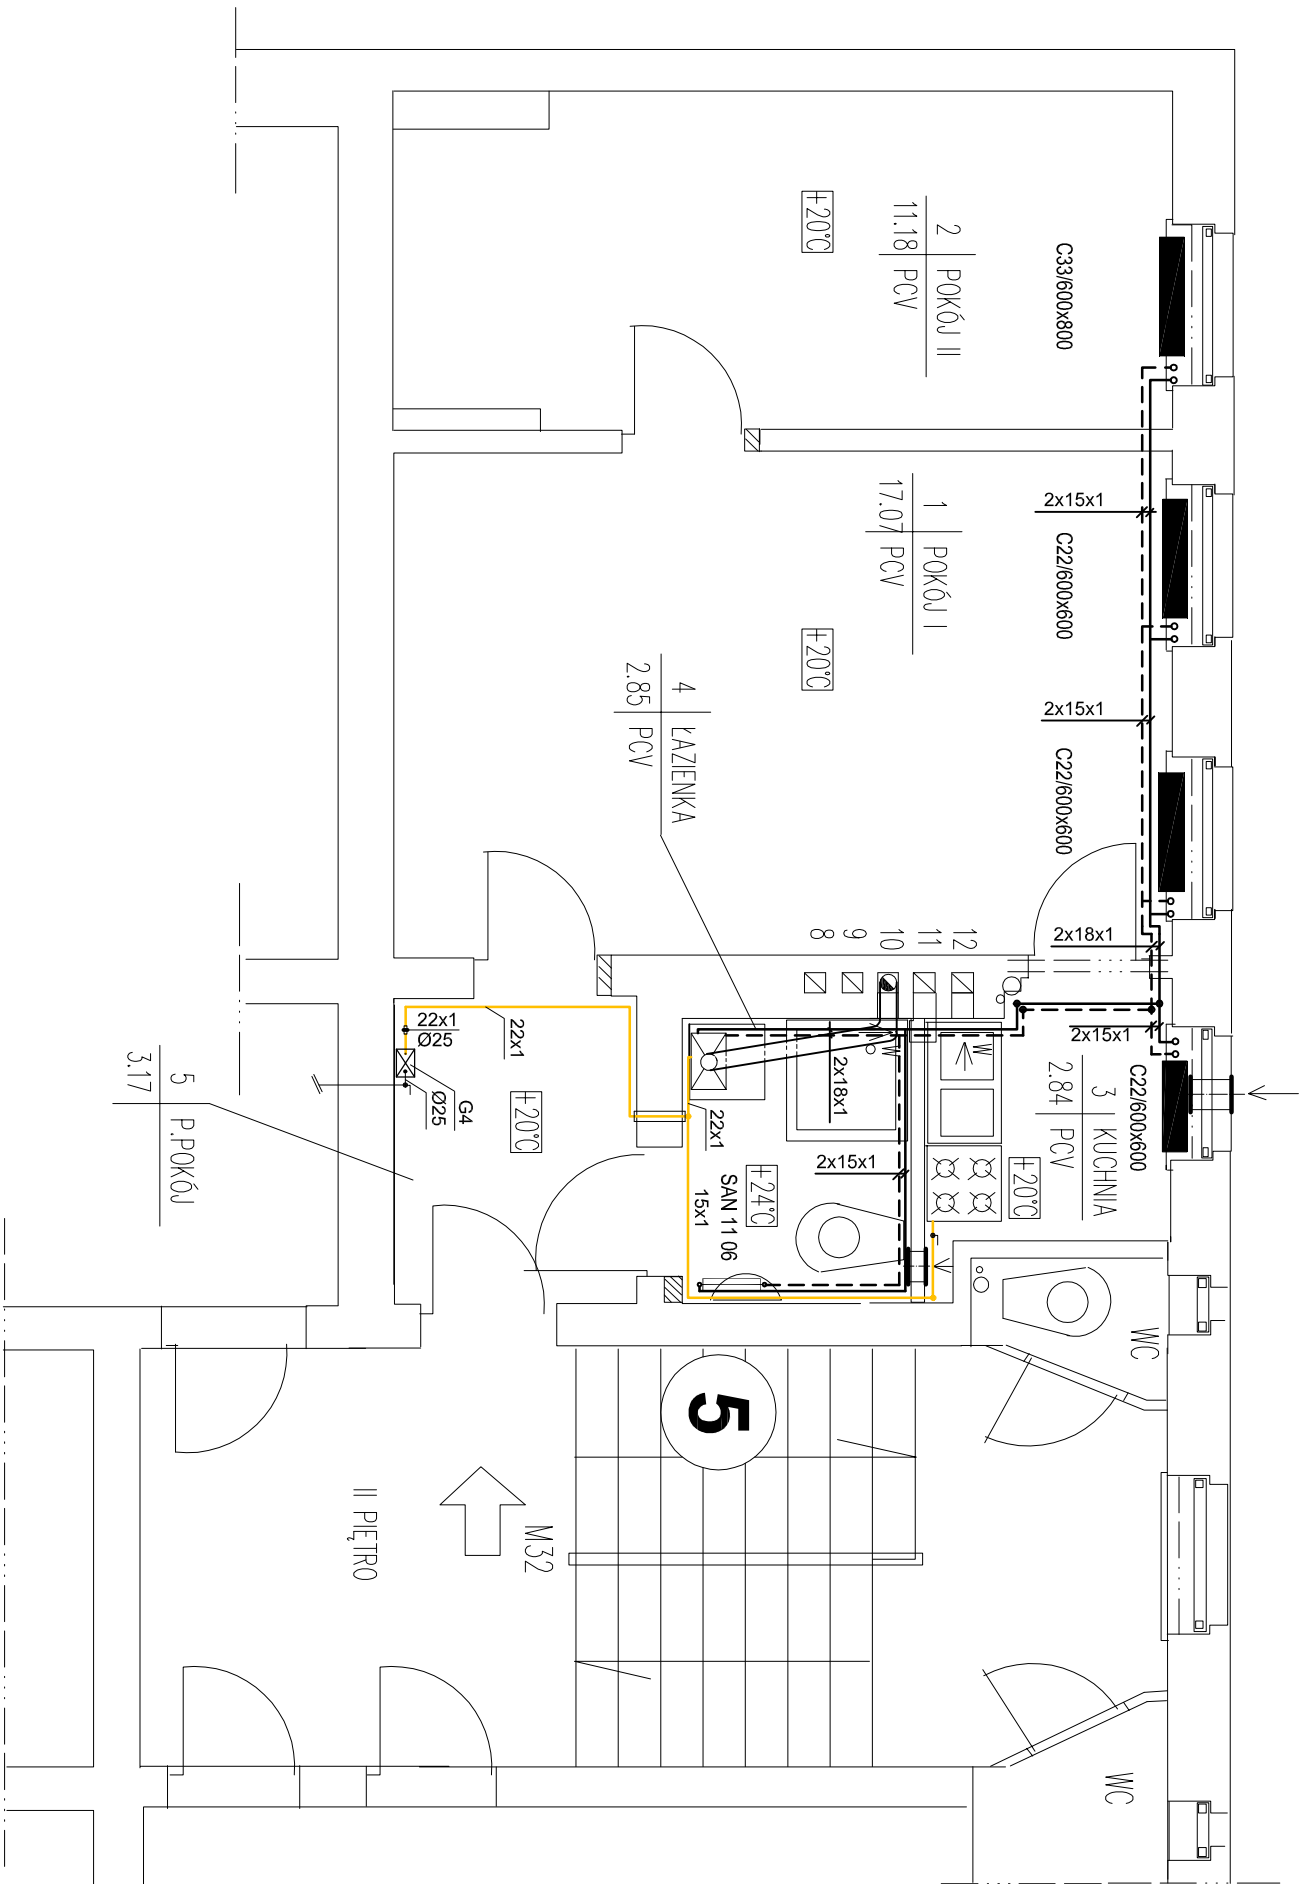

RZUT MIESZKANIA PROJEKT

SKALA 1:50

LEGENDA:

- instalacja c.o.
- projektowana instalacja gazowa
- istniejąca instalacja gazowa

OBIĘKT	Budynek mieszkalny wielorodzinny Szczecin, ul. Jagiellońska 69/32 dz.3/19 Obr.2153		
INWESTOR	Gmina Miasto Szczecin		
RODZAJ INWESTYCJI	Remont lokalu mieszkalnego z przebudową: wydzielenie łazienki z części kuchni oraz c.o. gazowe		
TYTUŁ RYS.	RZUT MIESZKANIA–Inst. c.o. i gazu	podpis	
PROJEKTANT	mgr inż.Jacek Kułoj upr.bud. nr 165/Sz/92		
SPRAWDZ.	mgr inż.Maria Kucharska upr.bud. nr 203/Sz/87		
Opracował	mgr inż.Elzbieta Kułoj		
DATA: IV.2010r	SKALA 1:50	RYS.NR 1	