


RZUT MIESZKANIA PROJEKT

SKALA 1:50

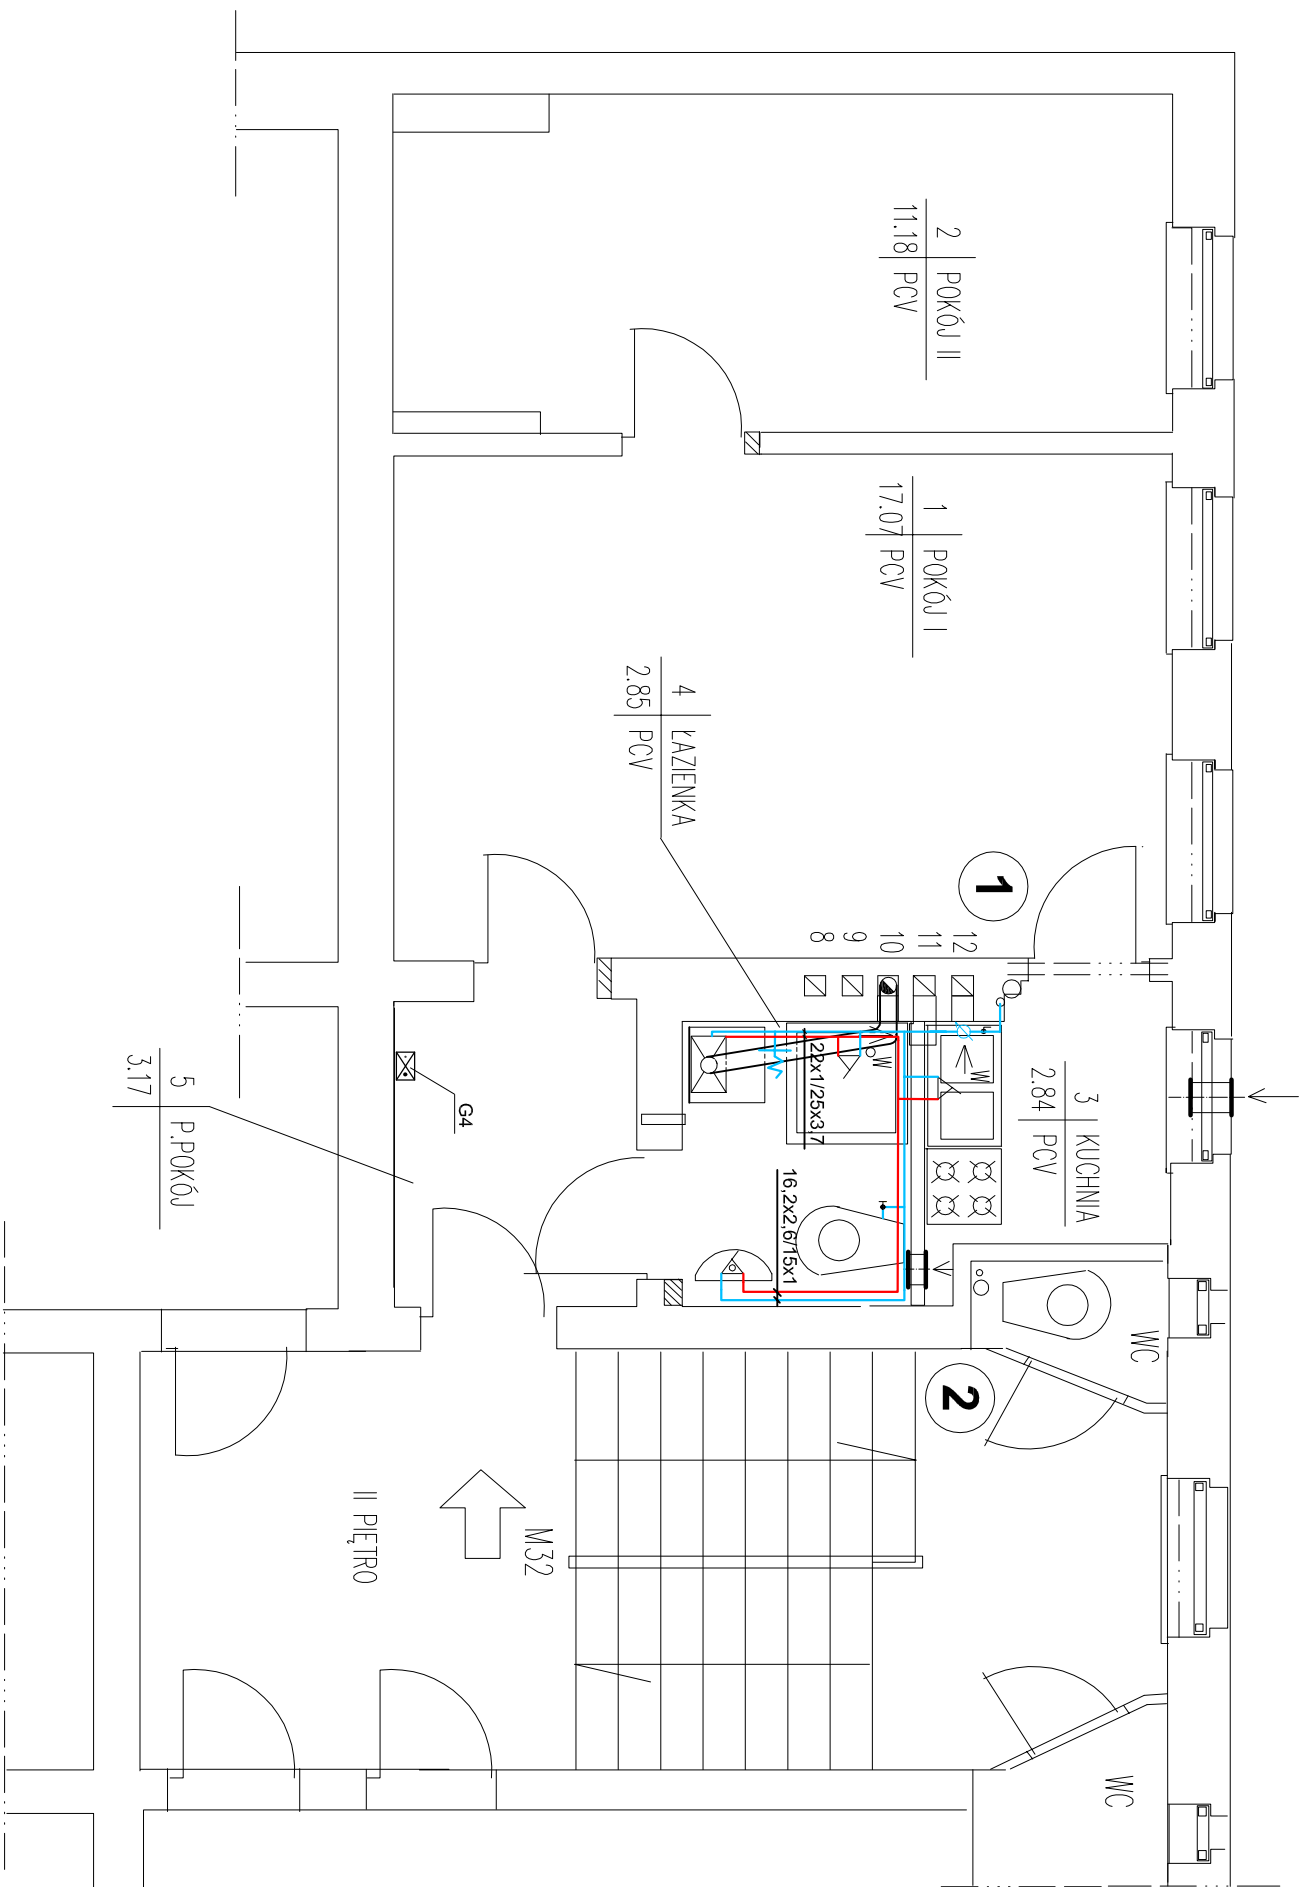

LEGENDA:

- projektowana instalacja wody zimnej
- projektowana instalacja wody ciepłej

OBIEKT	Budynek mieszkalny wielorodzinny Szczecin, ul. Jagiellońska 69/32 dz. 3/19 Obr. 2153		
INWESTOR	Gmina Miasto Szczecin		
RODZAJ INWESTYCJI	Remont lokalu mieszkalnego z przebudową: wydzielenie łazienki z części kuchni oraz c.o. gazowe		
TYTUŁ RYS.	RZUT MIESZKANIA – Inst. wod. – kan.	podpis	
PROJEKTANT	mgr inż. Jacek Kułoj		
SPRAWDZ.	mgr inż. Maria Kucharska		
Opracował	mgr inż. Elżbieta Kułoj		
DATA: IV.2010r	SKALA 1:50	RYS. NR 4	