


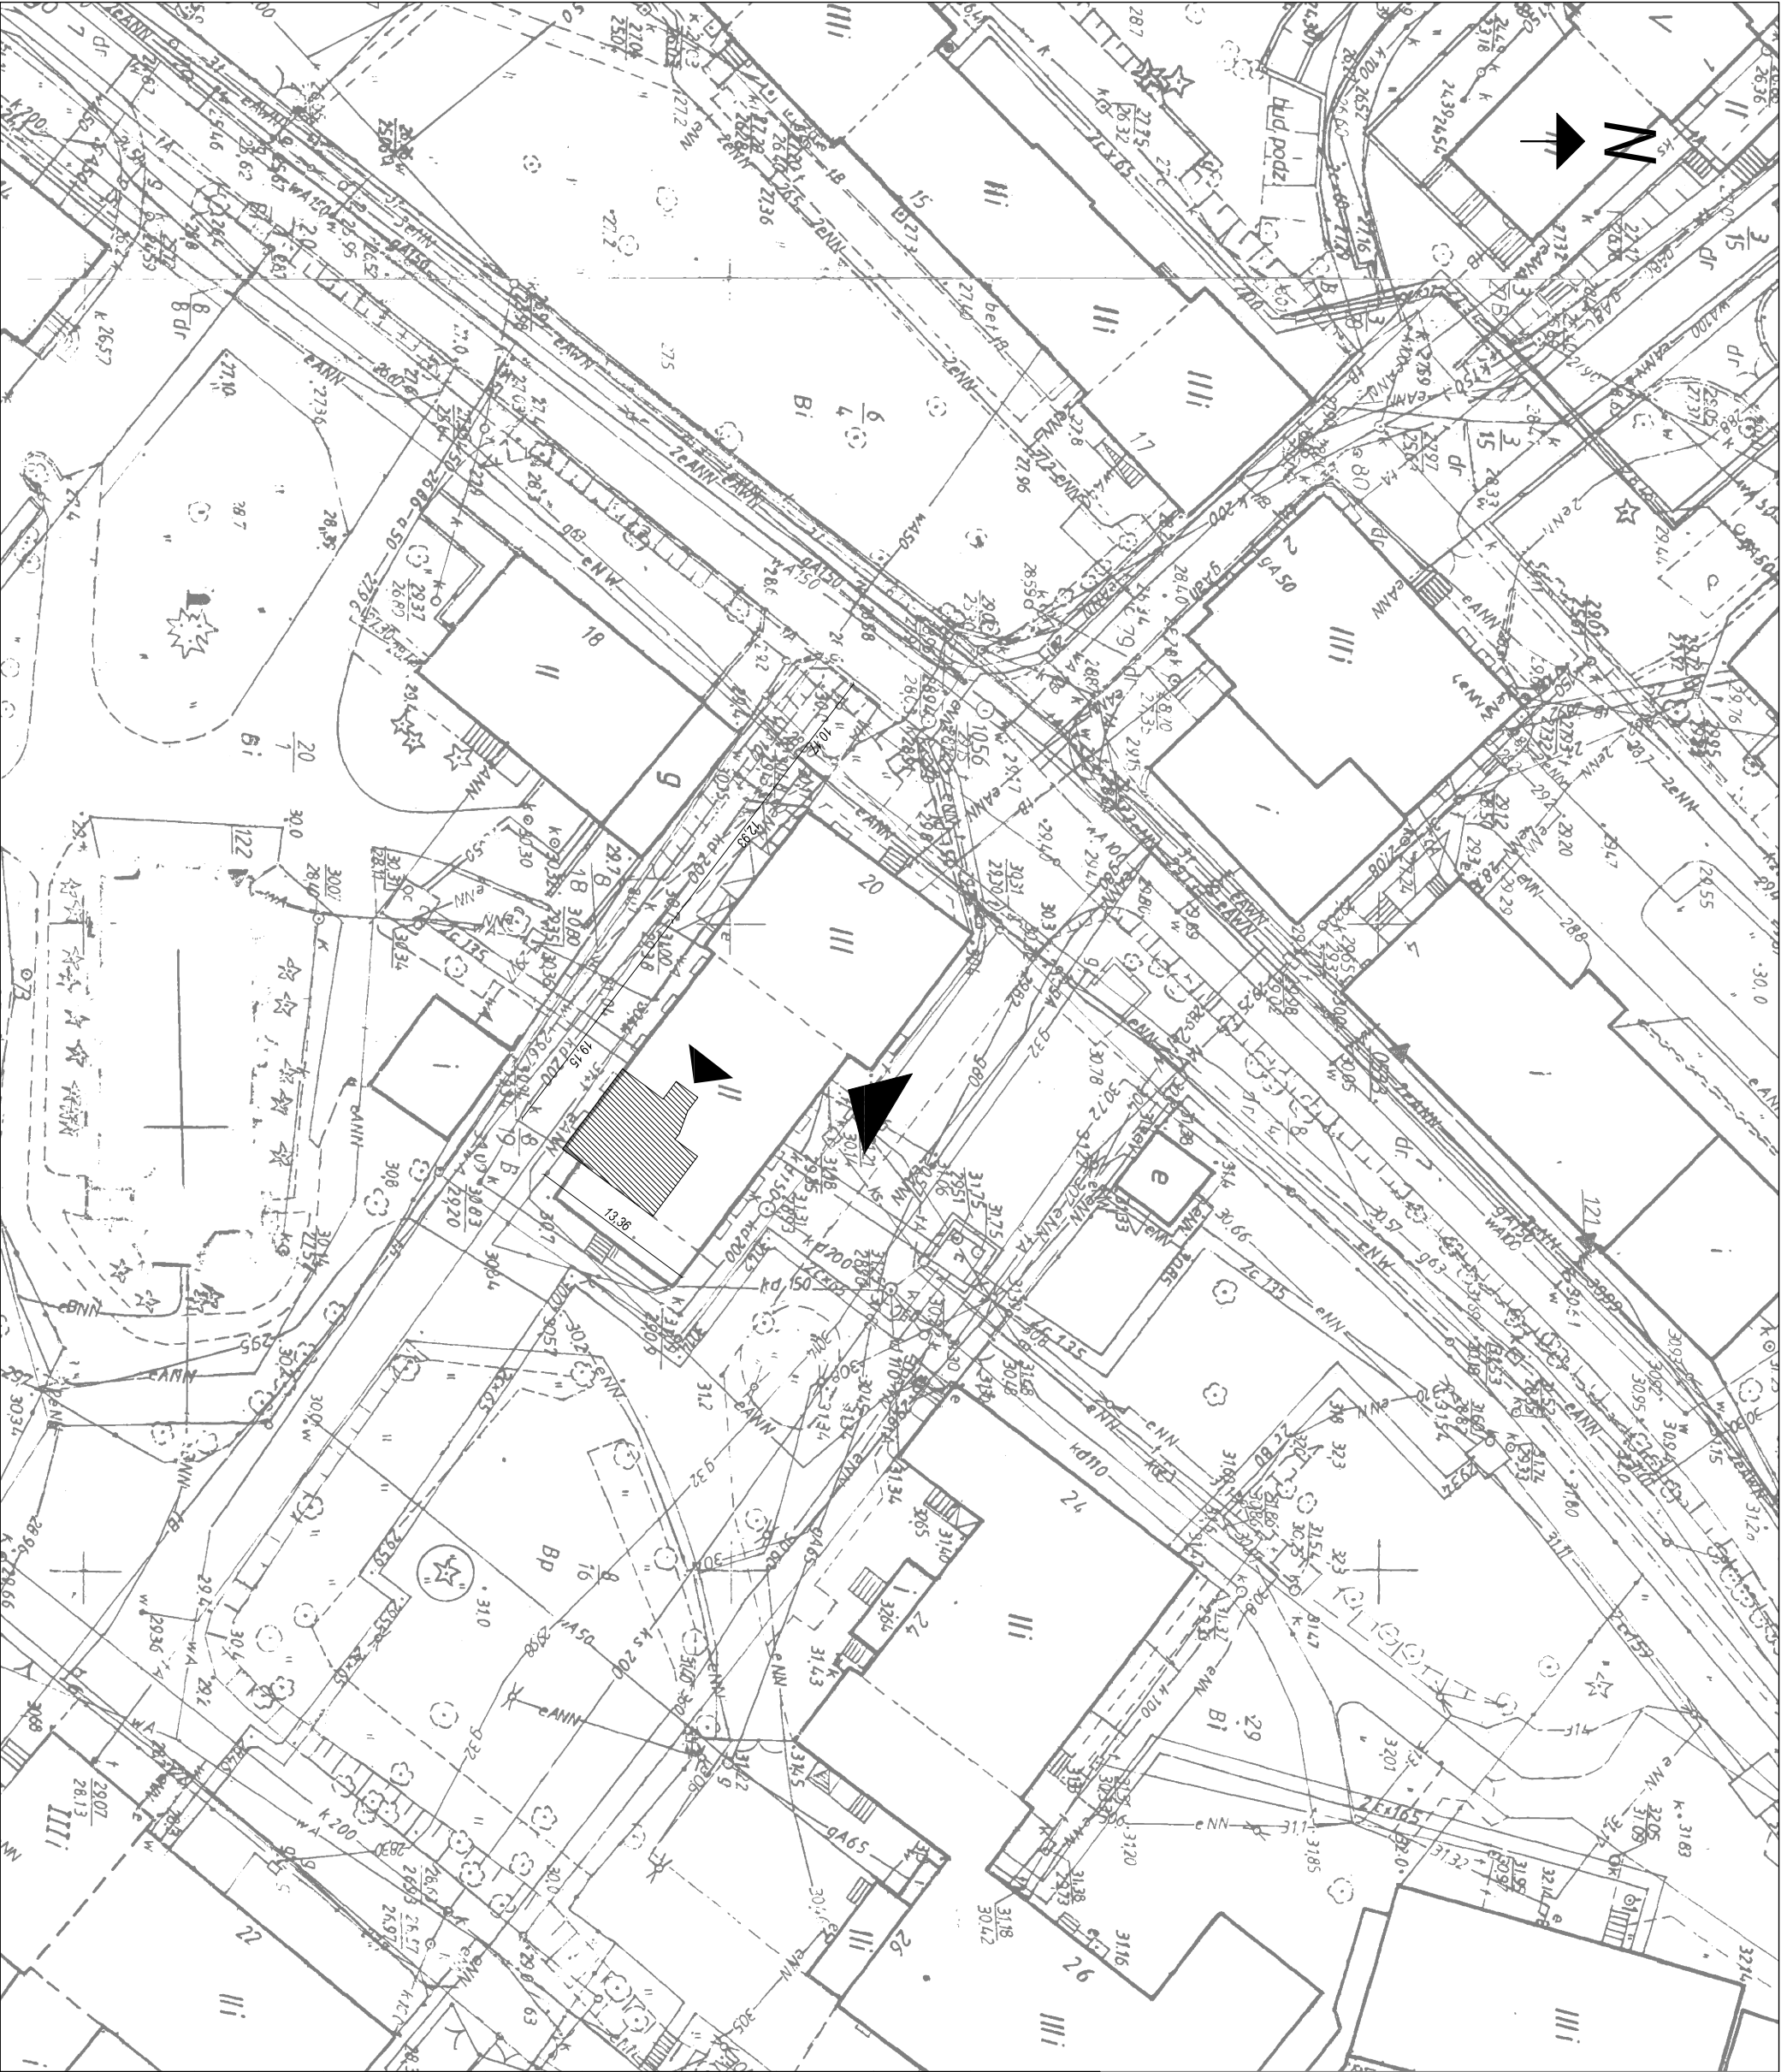

LEGENDA: lokalizacja lokalu objętego opracowaniem wejście do budynku wejście do lokalu
