


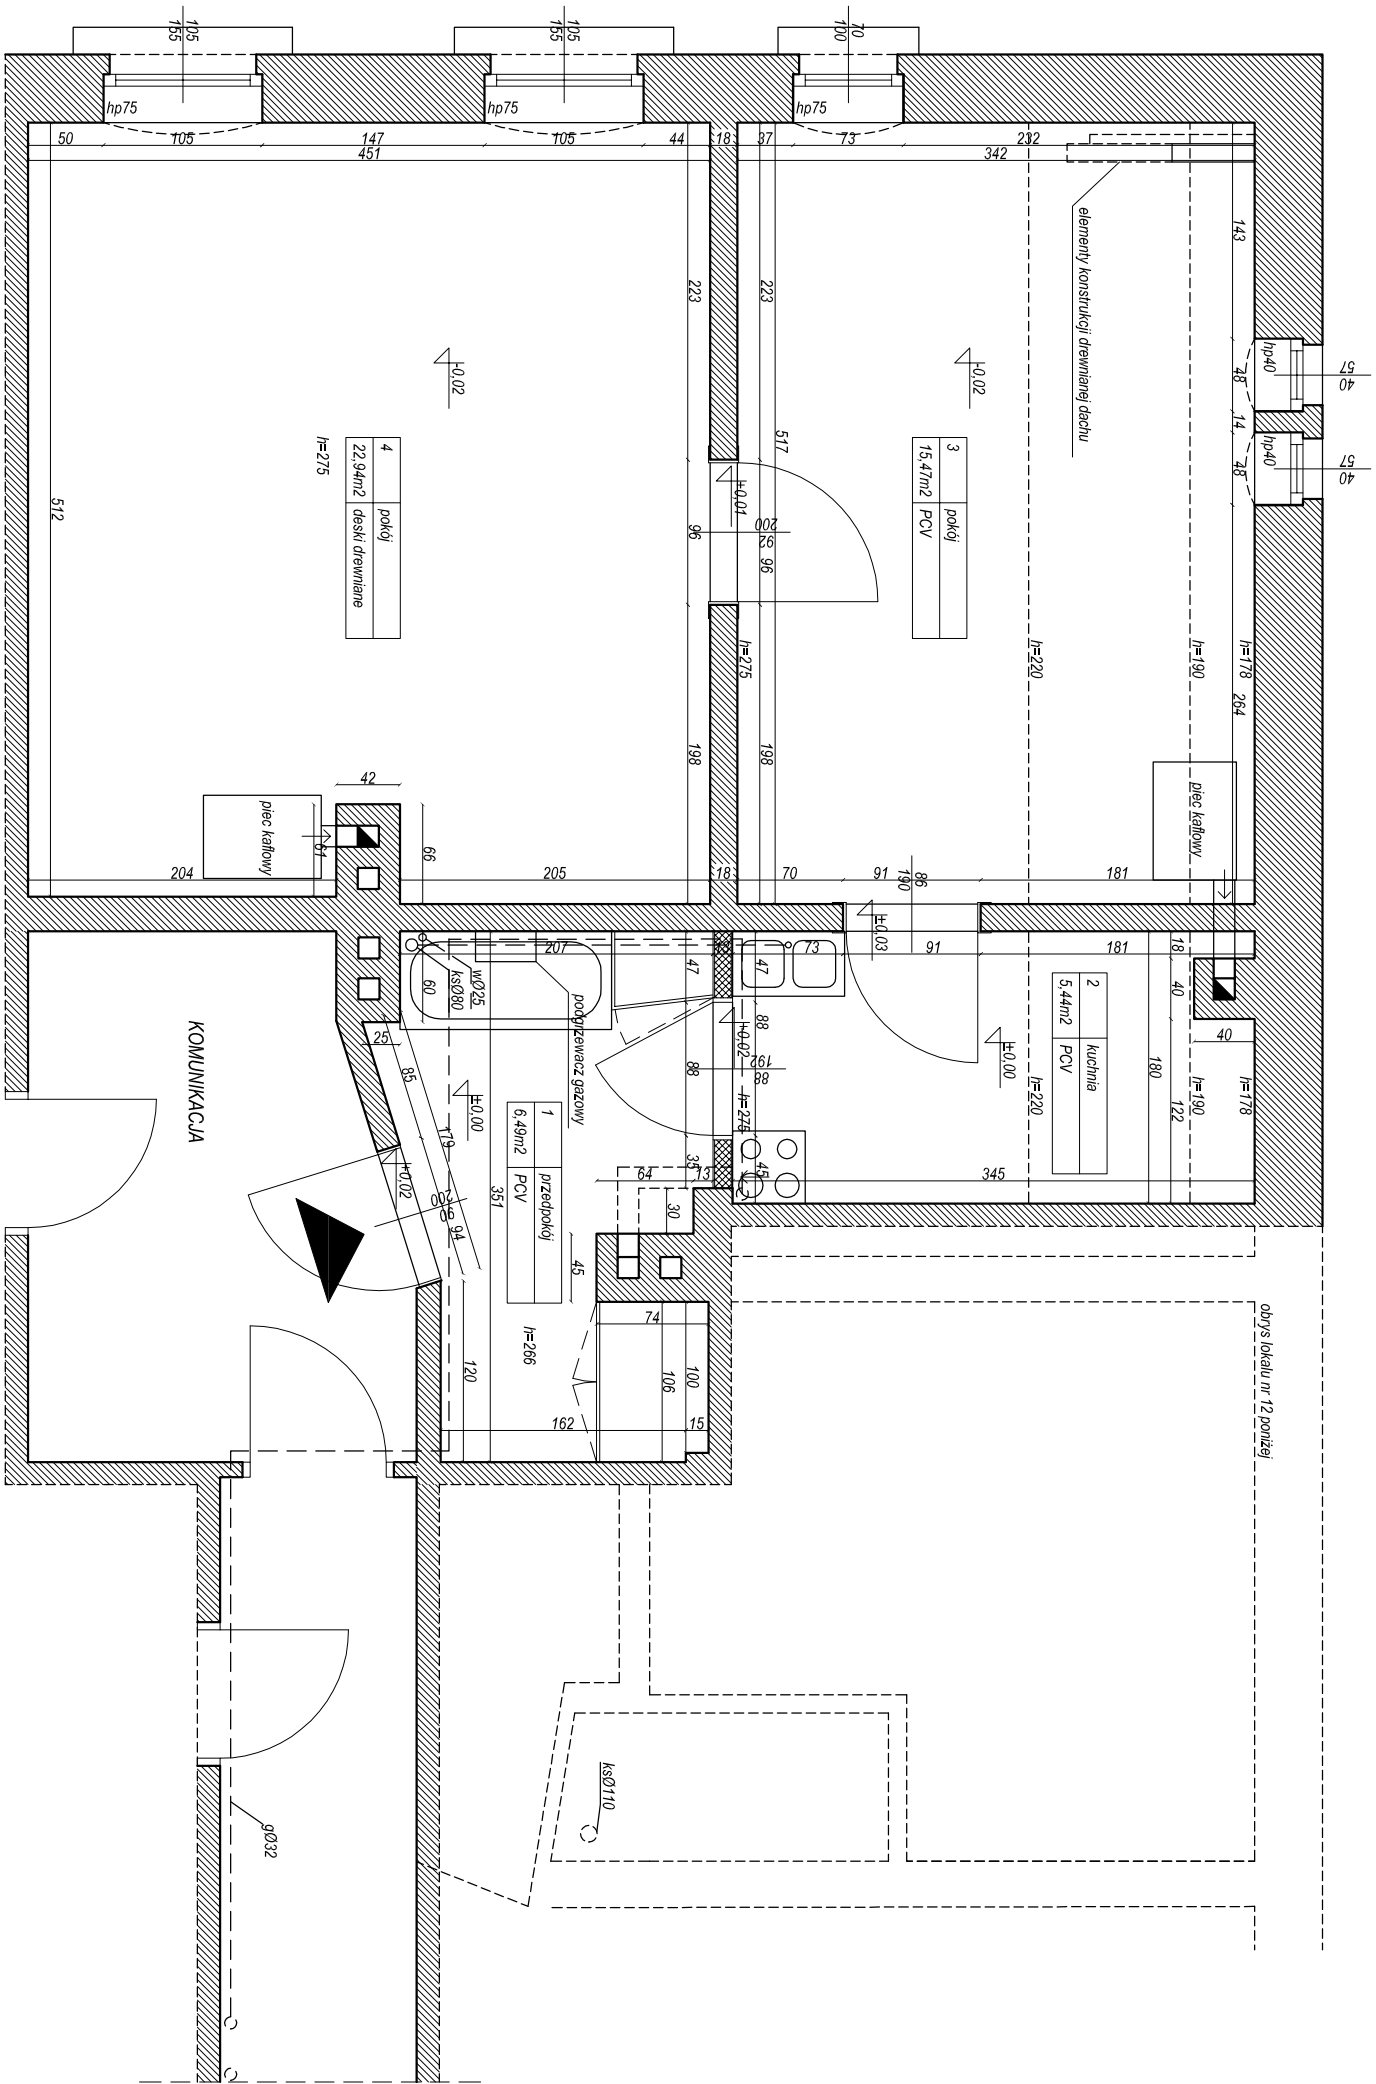

ZESTAWIENIE POMIESZCZEŃ		
NR	NAZWA	POW. (m ²)
1.	PRZEDPOKOJ	6.49
2.	KUCHNIA	5.44
3.	POKOJ	15.47
4.	POKOJ	22.94
RAZEM:		50.34

Powierzchnie użytkowe wg PN-ISO 9836:1997

ELES PROJEKT - ŁUKASZ STAWIEJ UL. KS. BARNIMA III WIELKIEGO 33/3 71-437 SZCZECIN		
PROJEKTOWAŁ: mgr inż arch. Monika Lis upr. nr 26ZPOJA/OKK/2008 specjalność architektoniczna	PODPIS:	
OPRACOWAŁ: mgr inż arch. Tomasz Bąk	PODPIS:	
SPRAWDZIŁ: mgr inż arch. Karol Jurga upr. nr 6ZPOJA/OKK/2008 specjalność architektoniczna	PODPIS:	
NAZWA INWESTYCJI: PRZEBUDOWA LOKALU MIESZKALNEGO		
ADRES INWESTYCJI: ul. Broniewskiego 20/17 71-460 Szczecin dz. 8/19 ob. 2036		
INWESTOR: Zarząd Budynków i Lokali Komunalnych Zakład Budowlany w Szczecinie ul. Mariacka 25, 70-546 Szczecin		
TEMAT RYSUNKU: INWENTARYZACJA STANU ISTNIEJĄCEGO		
BRANŻA: ARCHITEKTURA		
FAZA: PROJEKT BUDOWLANO-WYKONAWCZY		
SKALA:	DATA:	NR RYS.:
1:50	maj 2010	A2
PRAWA AUTORSKIE ZASTRZEŻONE projekt ten chroniony jest prawem zgodnie z Ustawą o Prawie Autorskim. Wszelkie kopiowanie, powielanie, odstępowanie i dokonywanie zmian bez zgody autora jest niedozwolone i podlega karze		