


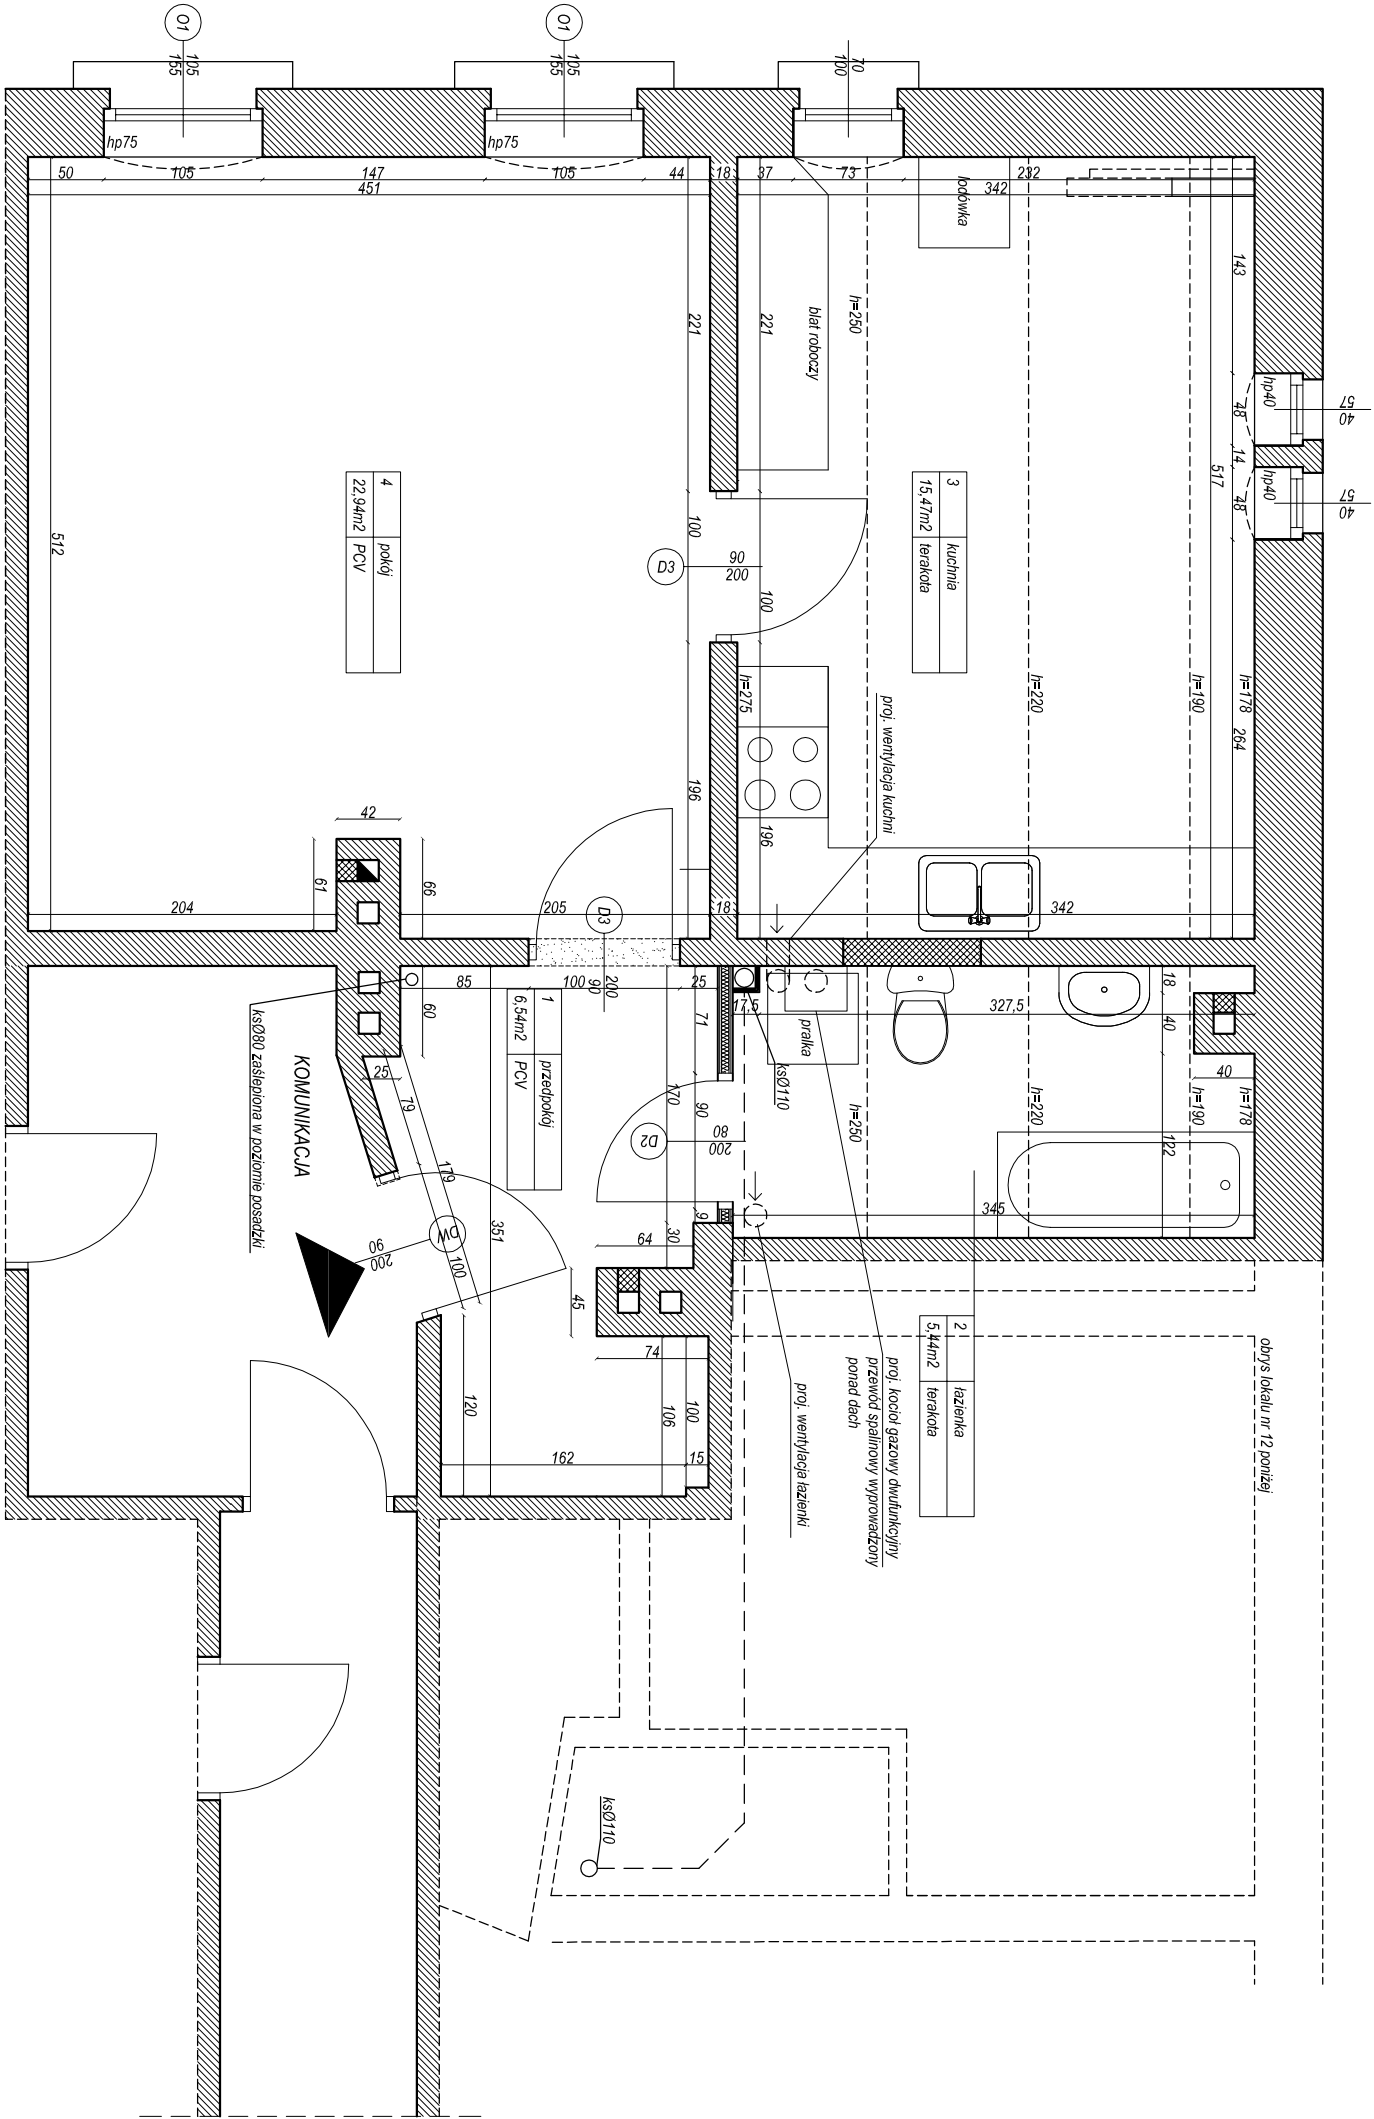

LEGENDA:		
ZESTAWIENIE POMIESZCZENI		
NR	NAZWA	POW. (m ²)
1.	PRZEDPOKÓJ	6,54
2.	ŁAZIENKA	5,44
3.	KUCHNIA	15,47
4.	POKÓJ	22,94
RAZEM:		50,39
POSADZKA		
ŚCIANY WYBURZANE		PCV
ŚCIANY ISTNIEJĄCE		TERAKOTA
ZAMUROWANIA		TERAKOTA
PROJEKTOWANE ŚCIANY GKI		PCV

Powierzchnie użytkowe wg PN-ISO 9836:1997

ELES PROJEKT - ŁUKASZ STAWIEJ UL. KS. BARNIMA III WIELKIEGO 33/3 71-437 SZCZECIN		
PROJEKTOWAŁ: mgr inż arch. Monika Lis upr. nr 26/ZPOJA/OKK/2008 specjalność architektoniczna	PODPIS:	
OPRACOWAŁ: mgr inż arch. Tomasz Bek	PODPIS:	
SPRAWDZIŁ: mgr inż arch. Karol Jurga upr. nr 6/ZPOJA/OKK/2008 specjalność architektoniczna	PODPIS:	
NAZWA INWESTYCJI: PRZEBUDOWA LOKALU MIESZKALNEGO		
ADRES INWESTYCJI: ul. Broniewskiego 20/17 71-460 Szczecin dz. 8/19 ob. 2036		
INWESTOR: Zarząd Budynków i Lokali Komunalnych Zakład Budżetowy w Szczecinie ul. Mariacka 25, 70-546 Szczecin		
TEMAT RYSUNKU: RZUT PROJEKTOWANY		
BRANŻA: ARCHITEKTURA		
FAZA: PROJEKT BUDOWLANO-WYKONAWCZY		
SKALA:	DATA:	NR RYS.
1:50	maj 2010	A3
PRAWA AUTORSKIE ZASTRZEŻONE projekt ten chroniony jest prawem zgodnie z Ustawą o Prawie Autorskim. Wszelkie kopiowanie, powielanie, odstępowanie i dokonywanie zmian bez zgody autora jest niedozwolone i podlega karze		