
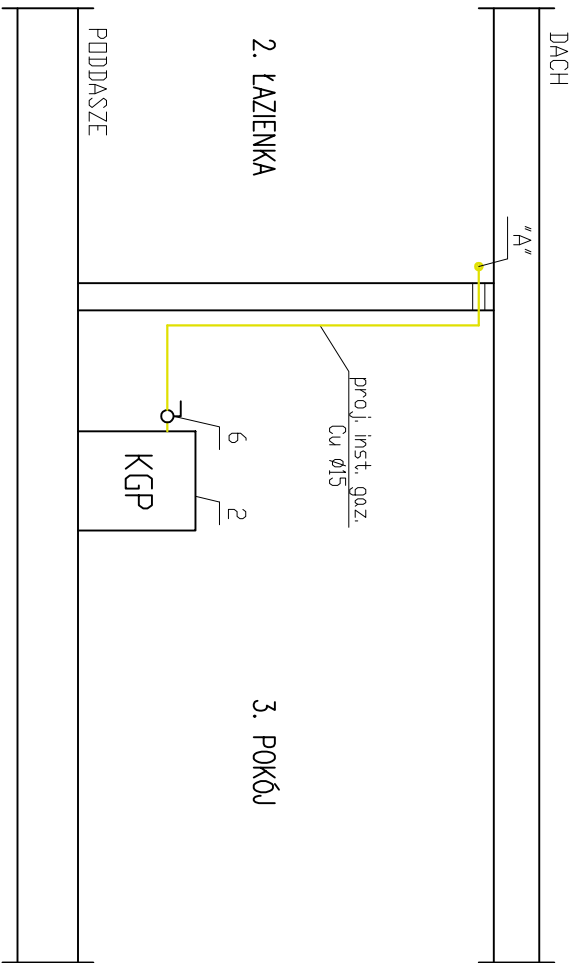


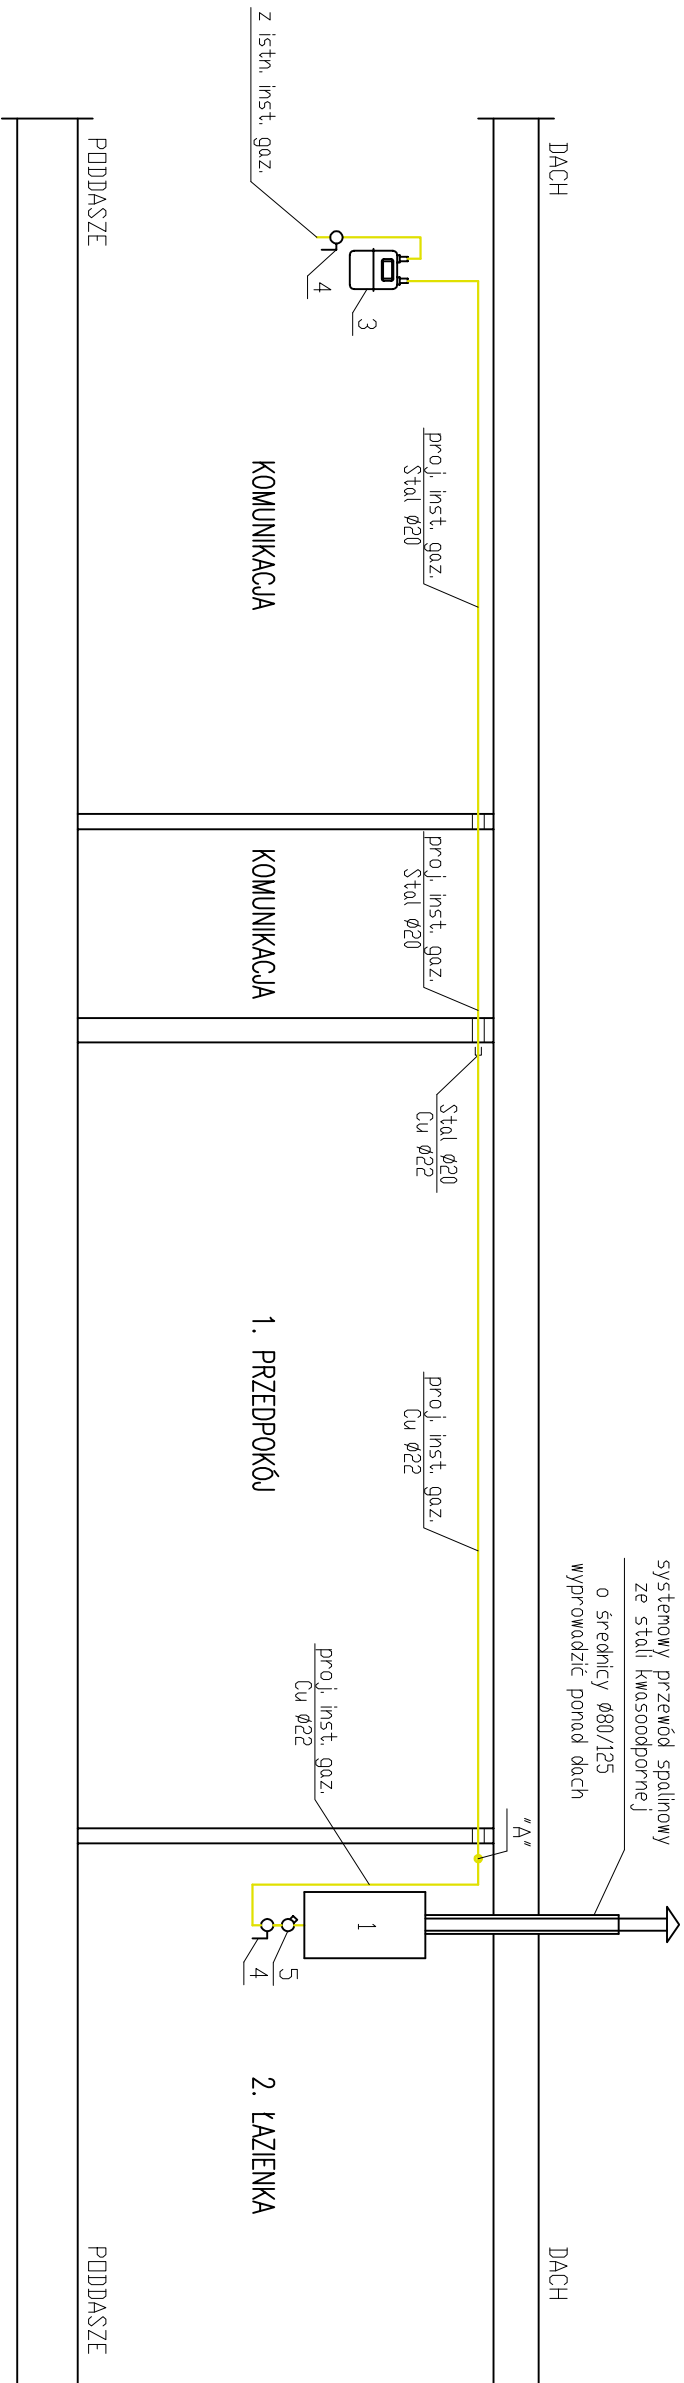

OZNACZENIA:

- 1 –dwufunkcyjny (c.o. c.w.u.) wiszący piec gazowy Saunier Duval Thermoclassic F21E o mocy 21 kW z zamkniętą komorą spalania z pobieraniem powietrza z poza pomieszczenia
 - 2 –kuchenka gazowa czteropalnikowa z piekarnikiem
 - 3 –istniejący gazomierz G4
 - 4 –zawór kulowy mułowy do gazu Ø20
 - 5 –filtr mułowy siatkowy mosiężny do gazu Ø20
 - 6 –zawór kulowy mułowy do gazu Ø15
- wewnętrzna instalacja gazowa z rur miedzianych łączonych na twardy lut
- wewnętrzna instalacja gazowa z rur stalowych czarnych bez szwu łączonych za pomocą spawania
- gaz.CuØ22
- gaz.StalØ25

UWAGI:

Wszystkie przejścia przewodów gazowych przez przegrody wykonać w rużze ochronnej o dwie dymsje większej

Poziome odcinki instalcji gazowej powinny być usytuowane w odległości conajmniej 0,1m powyżej innych przewodów instalacyjnych

INSTAL PLUS

UL. NIEDZIAŁKOWSKIEGO 24, P VIII, POK.3B
71-410 SZCZECIN

Projektant/Imię i nazwisko/nr uprawnień: mgr inż. Krzysztof Gojzewski 62/Sz/2001	Podpis:
opracował/Imię i nazwisko: mgr inż. Tadeusz Zielinski	Podpis:
zagwarantował/Imię i nazwisko: mgr inż. Monika Grieger 70/Sz/2002	Podpis:

Projekt/obiekt: PRZEBUDOWA LOKALU MIESZKALNEGO	
Adres: ul. Broniewskiego 20/17, 71-460 SZCZECIN, dz. 8/19, obr. 2036	
Inwestor/Lubikownik/adres: Zarząd Budynków i Lokali Komunalnych Zakład Budżetowy w Szczecinie, ul. Mariacka 25, 70-546 Szczecin	
Projektant/czasz/Lenot: ROZWINIĘCIE INSTALACJI GAZOWEJ	
Forma: BUDOWLANA	Projekt: SANITARNY

Data: 05.2010	Skala: 1:50	Str. nr: 2
------------------	----------------	---------------

ERROR: syntaxerror
OFFENDING COMMAND: --nostringval--

STACK:

/Title
()
/Subject
(D:20100604102800+02'00')
/ModDate
()
/Keywords
(PDFCreator Version 0.9.5)
/Creator
(D:20100604102800+02'00')
/CreationDate
(tadek)
/Author
-mark-