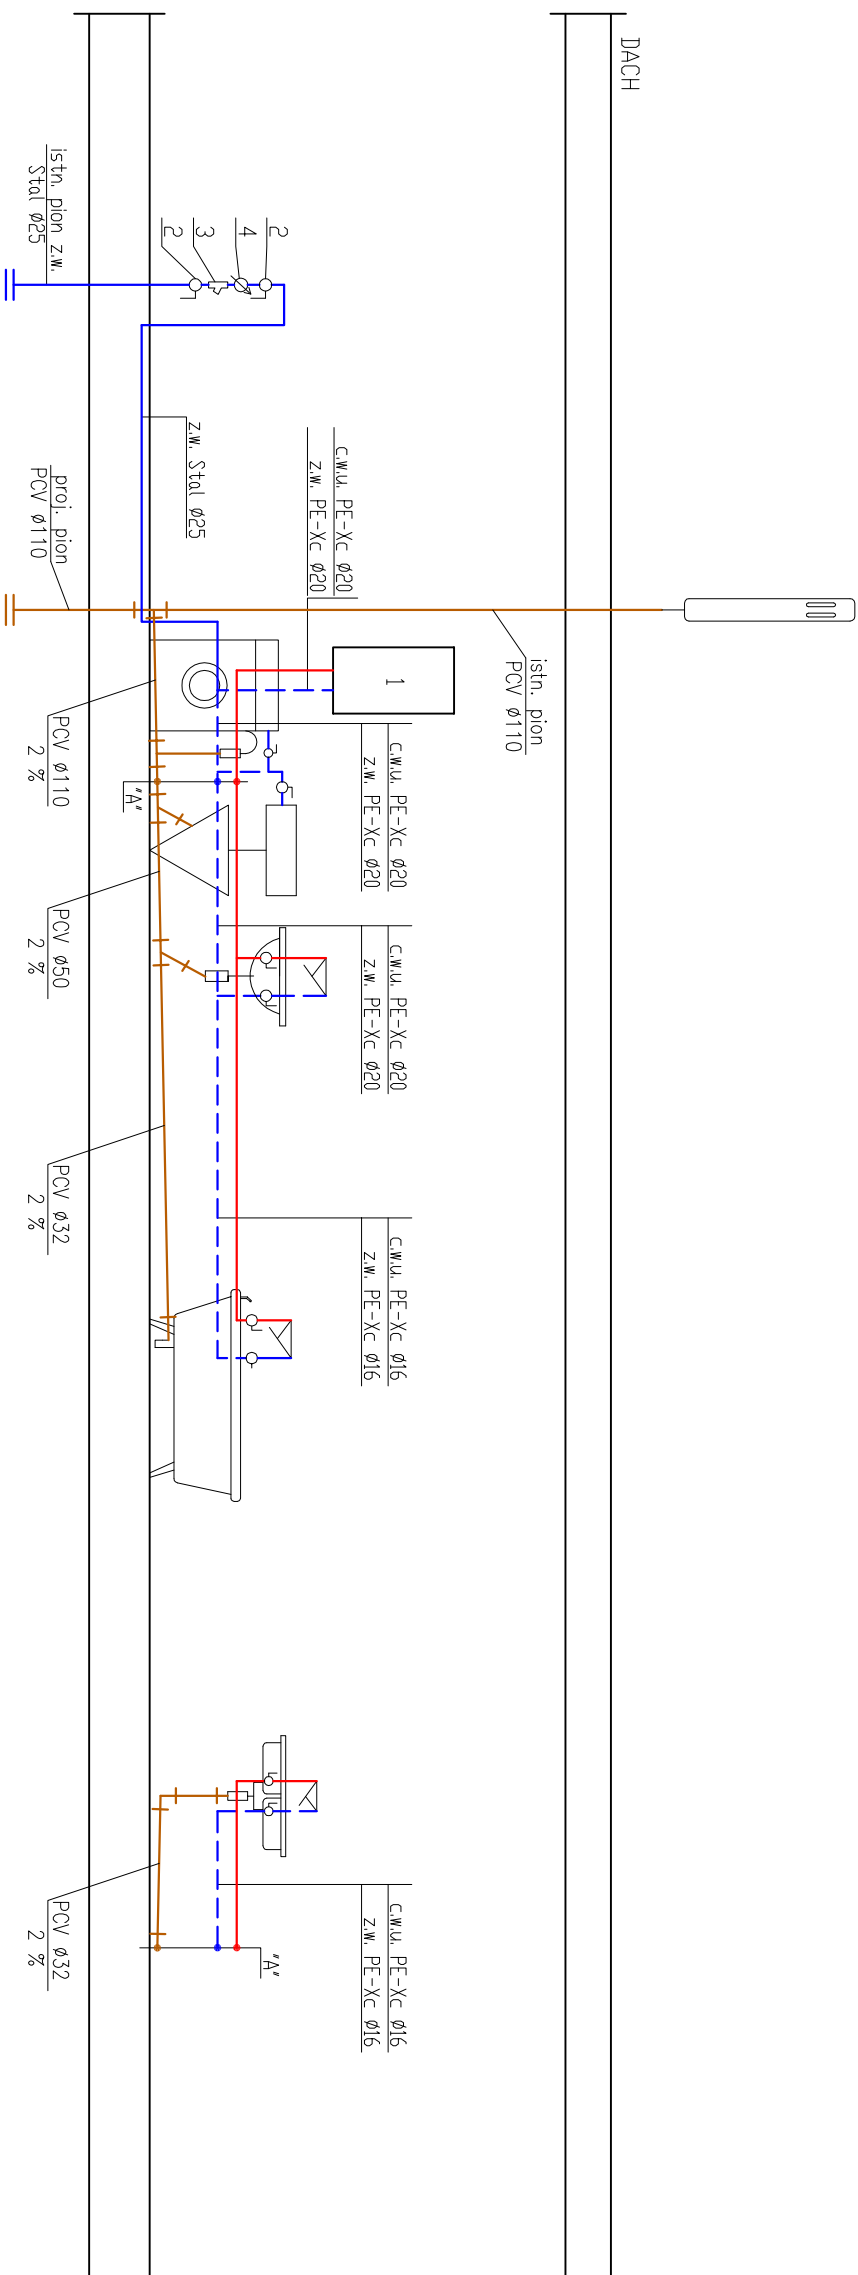


$\textcircled{k1}$ 

OZNACZENIA:

- 1 –dwufunkcyjny (c.o. c.w.u.) wiszący piec gazowy
Saunier Duval Thermoclassic F21E o mocy 21 kW
z zamkniętą komorą spalania z pobieraniem
powietrza z poza pomieszczenia
- 2 –zawór kulowy mułowy $\varnothing 25$
- 3 –filtr mechaniczny $\varnothing 25$
- 4 –wodomierz typu JS1,5 DN25

- (k1)
- woda ciepła z rur syst. TECE typu PE-Xc
 - woda zimna z rur syst. TECE typu PE-Xc
 - kanalizacja PVC/PCV
 - pion kanalizacji sanitarnej

INSTAL PLUS

UL. NIEDZIAŁKOWSKIEGO 24, P VIII, POK.3B

71-410 SZCZECIN

Projektował/Inna i nazwisko /nr uprawnień:	Podpis:
mgr inż. Krzysztof Gojzewski 62/Sz/2001	
opracował/Inna i nazwisko:	Podpis:
mgr inż. Tadeusz Zieliński	
sprawdził/Inna i nazwisko:	Podpis:
mgr inż. Monika Grieger 70/Sz/2002	

Projekt/obiekt:
PRZEBUDOWA LOKALU MIESZKALNEGO

Adres:
ul. Broniewskiego 20/17, 71-460 SZCZECIN, dz. 8/19, obr. 2036
Inwestor / wykonawca / adres:
Zarząd Budynków i Lokali Komunalnych Zakład Budżetowy,
w Szczecinie, ul. Mariacka 25, 70-546 Szczecin
Asygnat / część / temat:
Asygnat / część / temat:

ROZWINIĘCIE INSTALACJA WOD.-KAN.

Faza:	Brand:	Proiect:
BUDOWLANY	SANTARNA	

Data:		Sklad:		Pys nr.:	
05.2010		1:50		4	

ERROR: syntaxerror
OFFENDING COMMAND: --nostringval--

STACK:

/Title
()
/Subject
(D:20100604102904+02'00')
/ModDate
()
/Keywords
(PDFCreator Version 0.9.5)
/Creator
(D:20100604102904+02'00')
/CreationDate
(tadek)
/Author
-mark-