


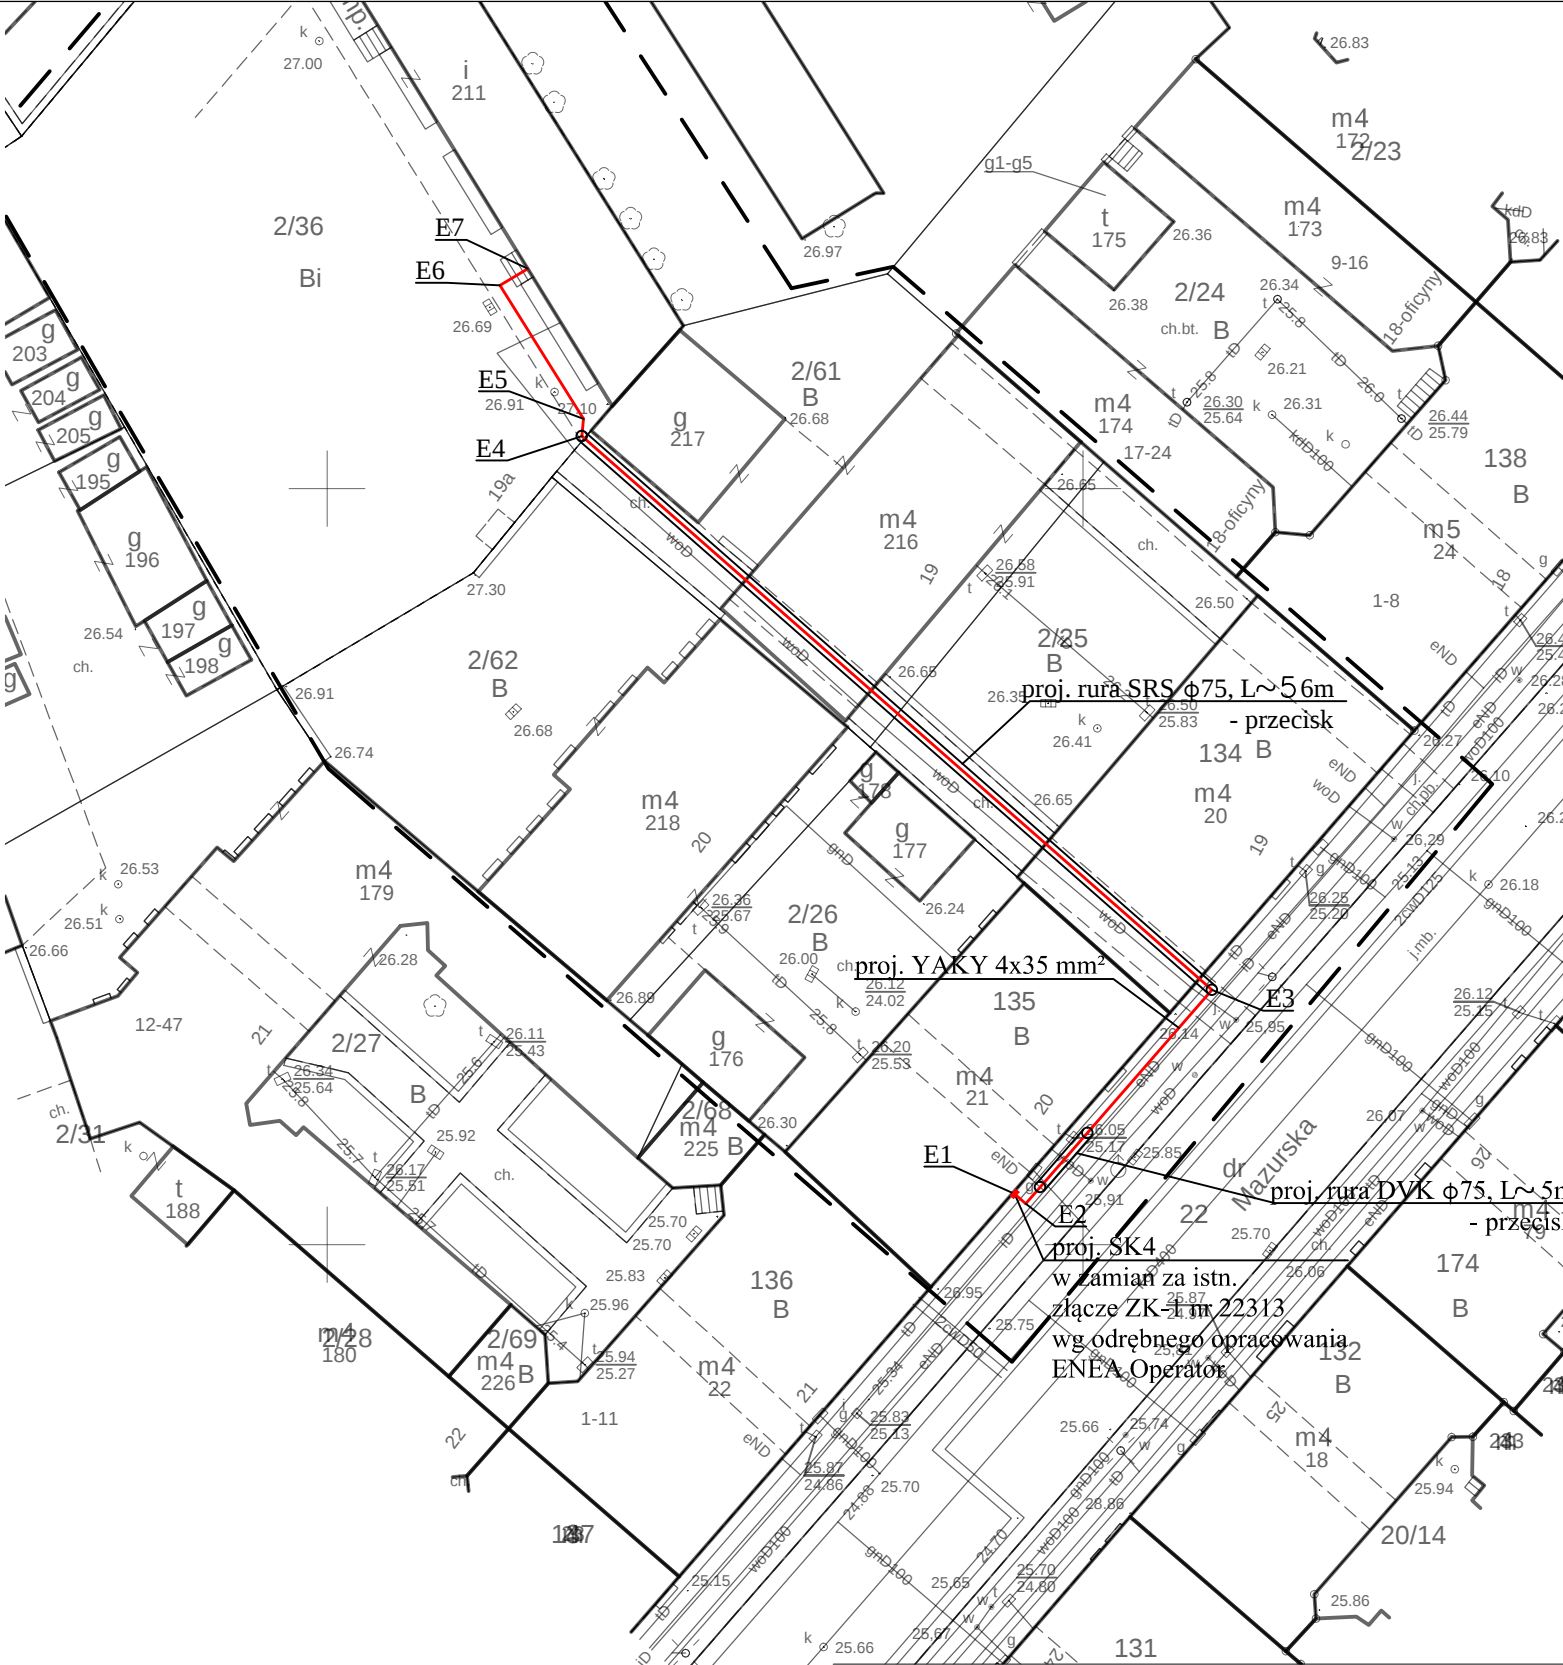

Współrzędne 0,4 kV		
	X	Y
E1	5922553,36	5469745,48
E2	5922552,71	5469746,23
E3	5922566,85	5469758,54
E4	5922603,46	5469716,85
E5	5922604,60	5469716,97
E6	5922613,43	5469711,44
E7	5922614,53	5469713,28

Główny projektant:		PROKON - PROJEKTOWANIE mgr inż. MONIKA GRABOWSKA 71-804 Szczecin, ul. Małego Księcia 14	
Nazwa obiektu:		DOCIEPLENIE BUDYNKU, WYKON. IZOLACJI PRZECIWWILGOC., WYMIANA STOLARKI DRZWIOWEJ ZEWN., REMONT POMIESZCZEN, WĘZŁA CIEPLNEGO, INST. C.O., Z.W., C.W.U. W BUDYNKU USŁUGOWYM	
Adres:		70-444 SZCZECIN UL. MAZURSKA 19A OFICYNĄ (DZIAŁKA NR 2/15, 2/36, 2/60, 2/61; OBRĘB 1025)	
Inwestor:		Gmina Miasto Szczecin reprezentowana przez ZBiLK 70-546 Szczecin, ul. Mariacka 25	
Tytuł rysunku:		Projekt zagospodarowania terenu - WLZ	
Projektował:		Jan Kublicki	48/Sz/76
Opracował:			
Sprawdził:		mgr inż. MAREK KUBLICKI	ZAP/0123/POOE/13
		Nr rys.: 1	