obiekt m Szczecin ul Seledynowa
dz. 17/9, 38/4, obręb 155-D, 156--D
KERG 459/2001D

skala 1 . 500

Kierownik roboty.
mgr inż. Marianna Sztylka
nr upr. zaw. 8803

FIRMA GEODEZYJNA
mgr inż.Marianna Sztylka
70-771 Szczecin, ul Lniana 15 m 39
tel 46-26-734
(jednostka wykonawstwa geodezyjnego)

Wykonano metodą

zakresem

Wtórnik niniejszy sporządzono przy wykorzystaniu:
1. Mapy zasadniczej ark 6 - 01B - 14, 6-01B-24
2. Danych branzowych części uzbrojenia podziemnego
3. C[illegible]rowanych geodezyjnie elementów planu zagospodarowania przestrzennego (linie [illegible]lacyjne, osie ulic, itp)
4. Pomiarów elementów dodatkowych

459/200010

[illegible] MIEJSKI W [illegible]
Wydział Administracji Budowlanej
Zaświadczenie do decyzji nr 2224/2001
z dnia 15.11.2001
Znak: WAB. [illegible]

INSPEKTOR
mgr inż. Dorota Kosowicz

Uzbrojenie podziemne opracowano na podstawie:
1. danych branzowych - z literą B
2. pośredniego ustalenia przebiegu aparaturą elektromagnetyczną - z literą A
3. bezpośrednich pomiarów powykonawczych - bez litery i w związku z tym w części 1 i 2 nie gwarantuje się kompletności, a dokładność położenia uzbrojenia jest niższa od dokładności kartometrycznej mapy

Na niniejszym wtórniku wykazano następujące projekty obiektów budowlanych w tym uzbrojenia podziemnego.
brak

Informacje dodatkowe:
1. Nie wyklucza się istnienia w terenie również uzbrojenia, o którym brak było informacji branżowych i nie zostały odnalezione w terenie w czasie inwentaryzacji geodezyjnej.
2. ---------- zakres pomiaru

W zakresie pomiaru znajdują się następujące punkty osnowy geodezyjnej podlegającej ochronie :
brak

(Punkty osnów geodezyjnych podlegają ochronie - art 48 ust 1 pkt 3 Prawa Geod. i Kartograf.)

Kierownik jedn. wyk. geodezyjnego

mgr inż. Marianna Sztylka
(imię, nazwisko, podpis) M. Sztylka

Wpisano do rejestru wtórników:
729/1/1/01

Aktualność wtórnika na dzień 01 07 2001 r.

Współrzędne punktów wod-kan

Punkt	X	Y
Ist.st.wod	29540,50	97220,00
w1	29566,00	97218,00
w2	29568,00	97247,50
Sist	29575,50	97291,50
S1	29568,00	97288,50
S2	29567,00	97262,50
1	29567,00	97259,50
Rd1	29569,00	97247,50
D1	29560,00	97260,50
Rd2	29569,00	97259,00
Rd3	29561,50	97252,00
D 2	29569,50	97262,50
D.ist2	29558,00	97258,50

Zgodnie uzgodnieniami warunkowe projekt. węzła wodomierzowego na dostawę wody i odbiór ścieków projekt. sieci wod-kan pozostaje w eksploatacji i inwestora działu.
[illegible] 210.01

Nr rej. 87A/01

Zakład Wodociągów i Kanalizacji Spółka z o.o. w Szczecinie Dział Techniczny uzgadnia niniejszy projekt budowlany-wykonawczy (koncepcję programową) w zakresie przyłączenia instalacji wod.-kan. z siecią miejską pod warunkiem uwzględnienia w nim powyższych uwag.

SPECJALISTA ds. Technicznych
(Uzgadniający)

KIEROWNIK Działu Technicznego
(Kierownik Działu)
mgr inż. [illegible]

Szczecin, dnia [illegible]

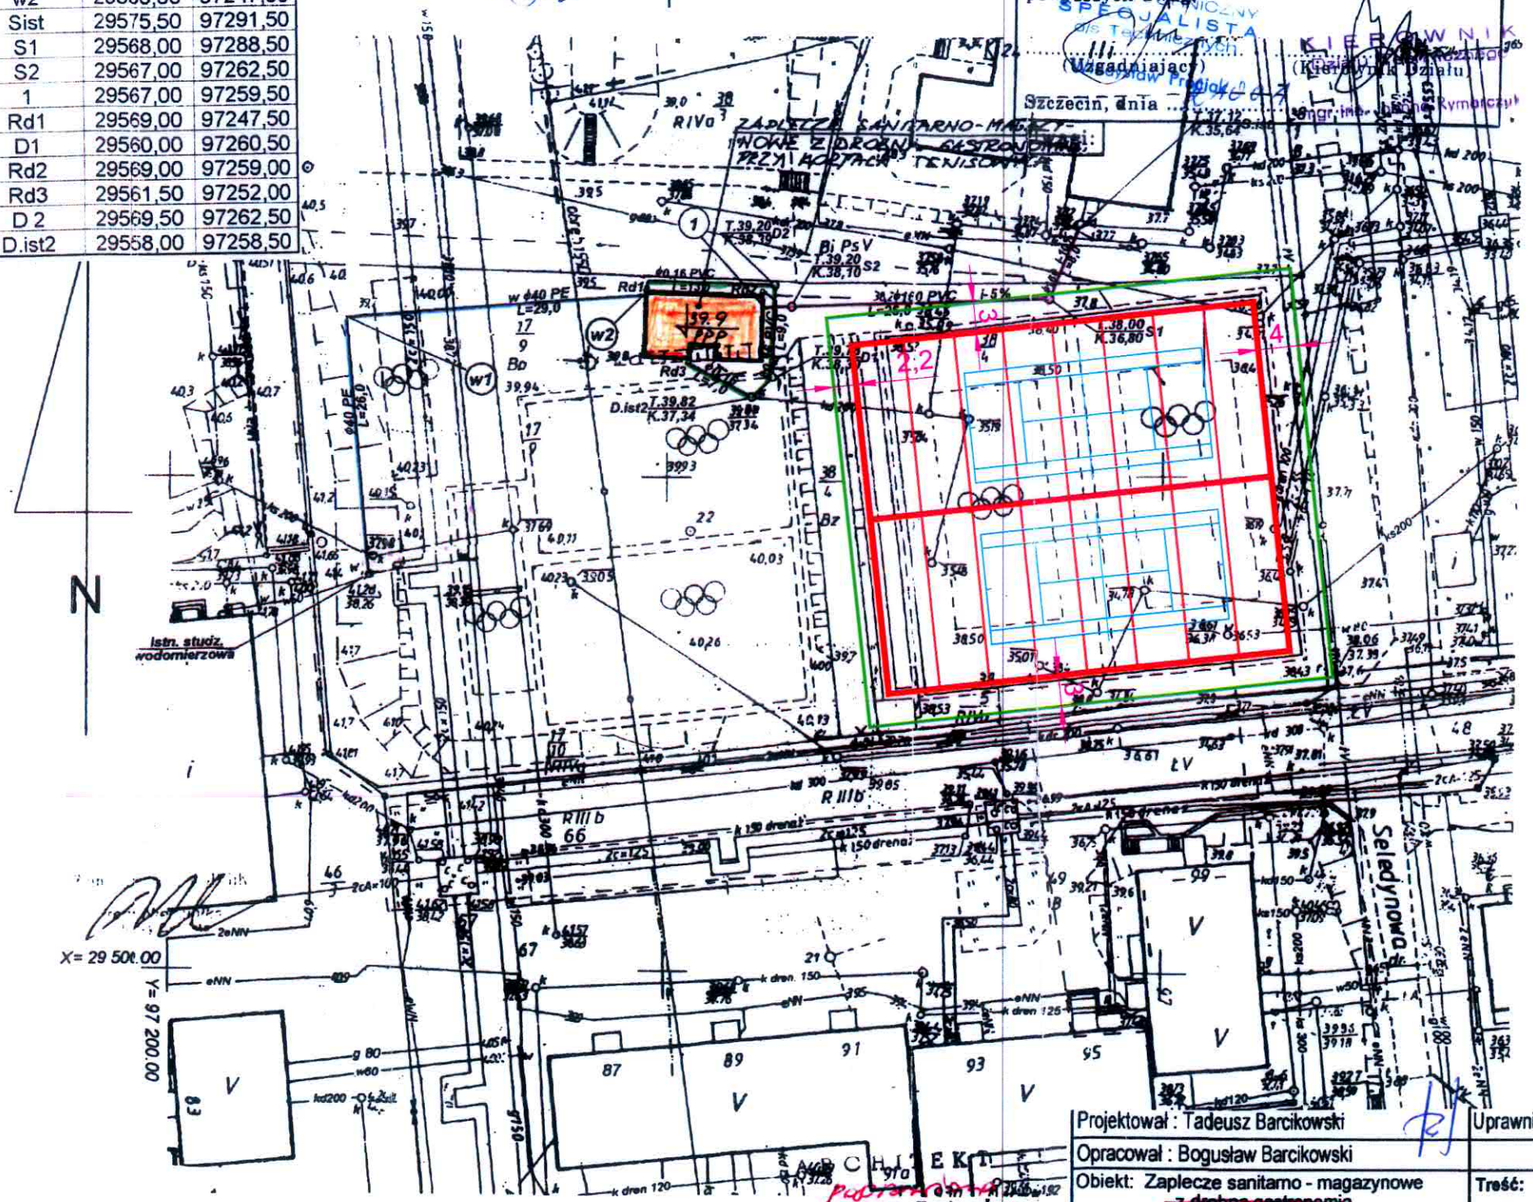

Projektował : Tadeusz Barcikowski — Uprawnienia : 28/Sz/77
Opracował : Bogusław Barcikowski
Obiekt: Zaplecze sanitarno - magazynowe ~~z drobną gastronomią~~
Adres: ul. Seledynowa dz.17/9 i 38/4 w Szczecinie
Treść: **Plan sytuacyjny**
Branża : Sanitarna wod-kan | wrzesień 2001r. | 1 : 500 | Rys.:1

ARCHITEKT
mgr inż. Anna Zaniewska
upr. b. d. Nr 51/Sz/78
04.11.2001