


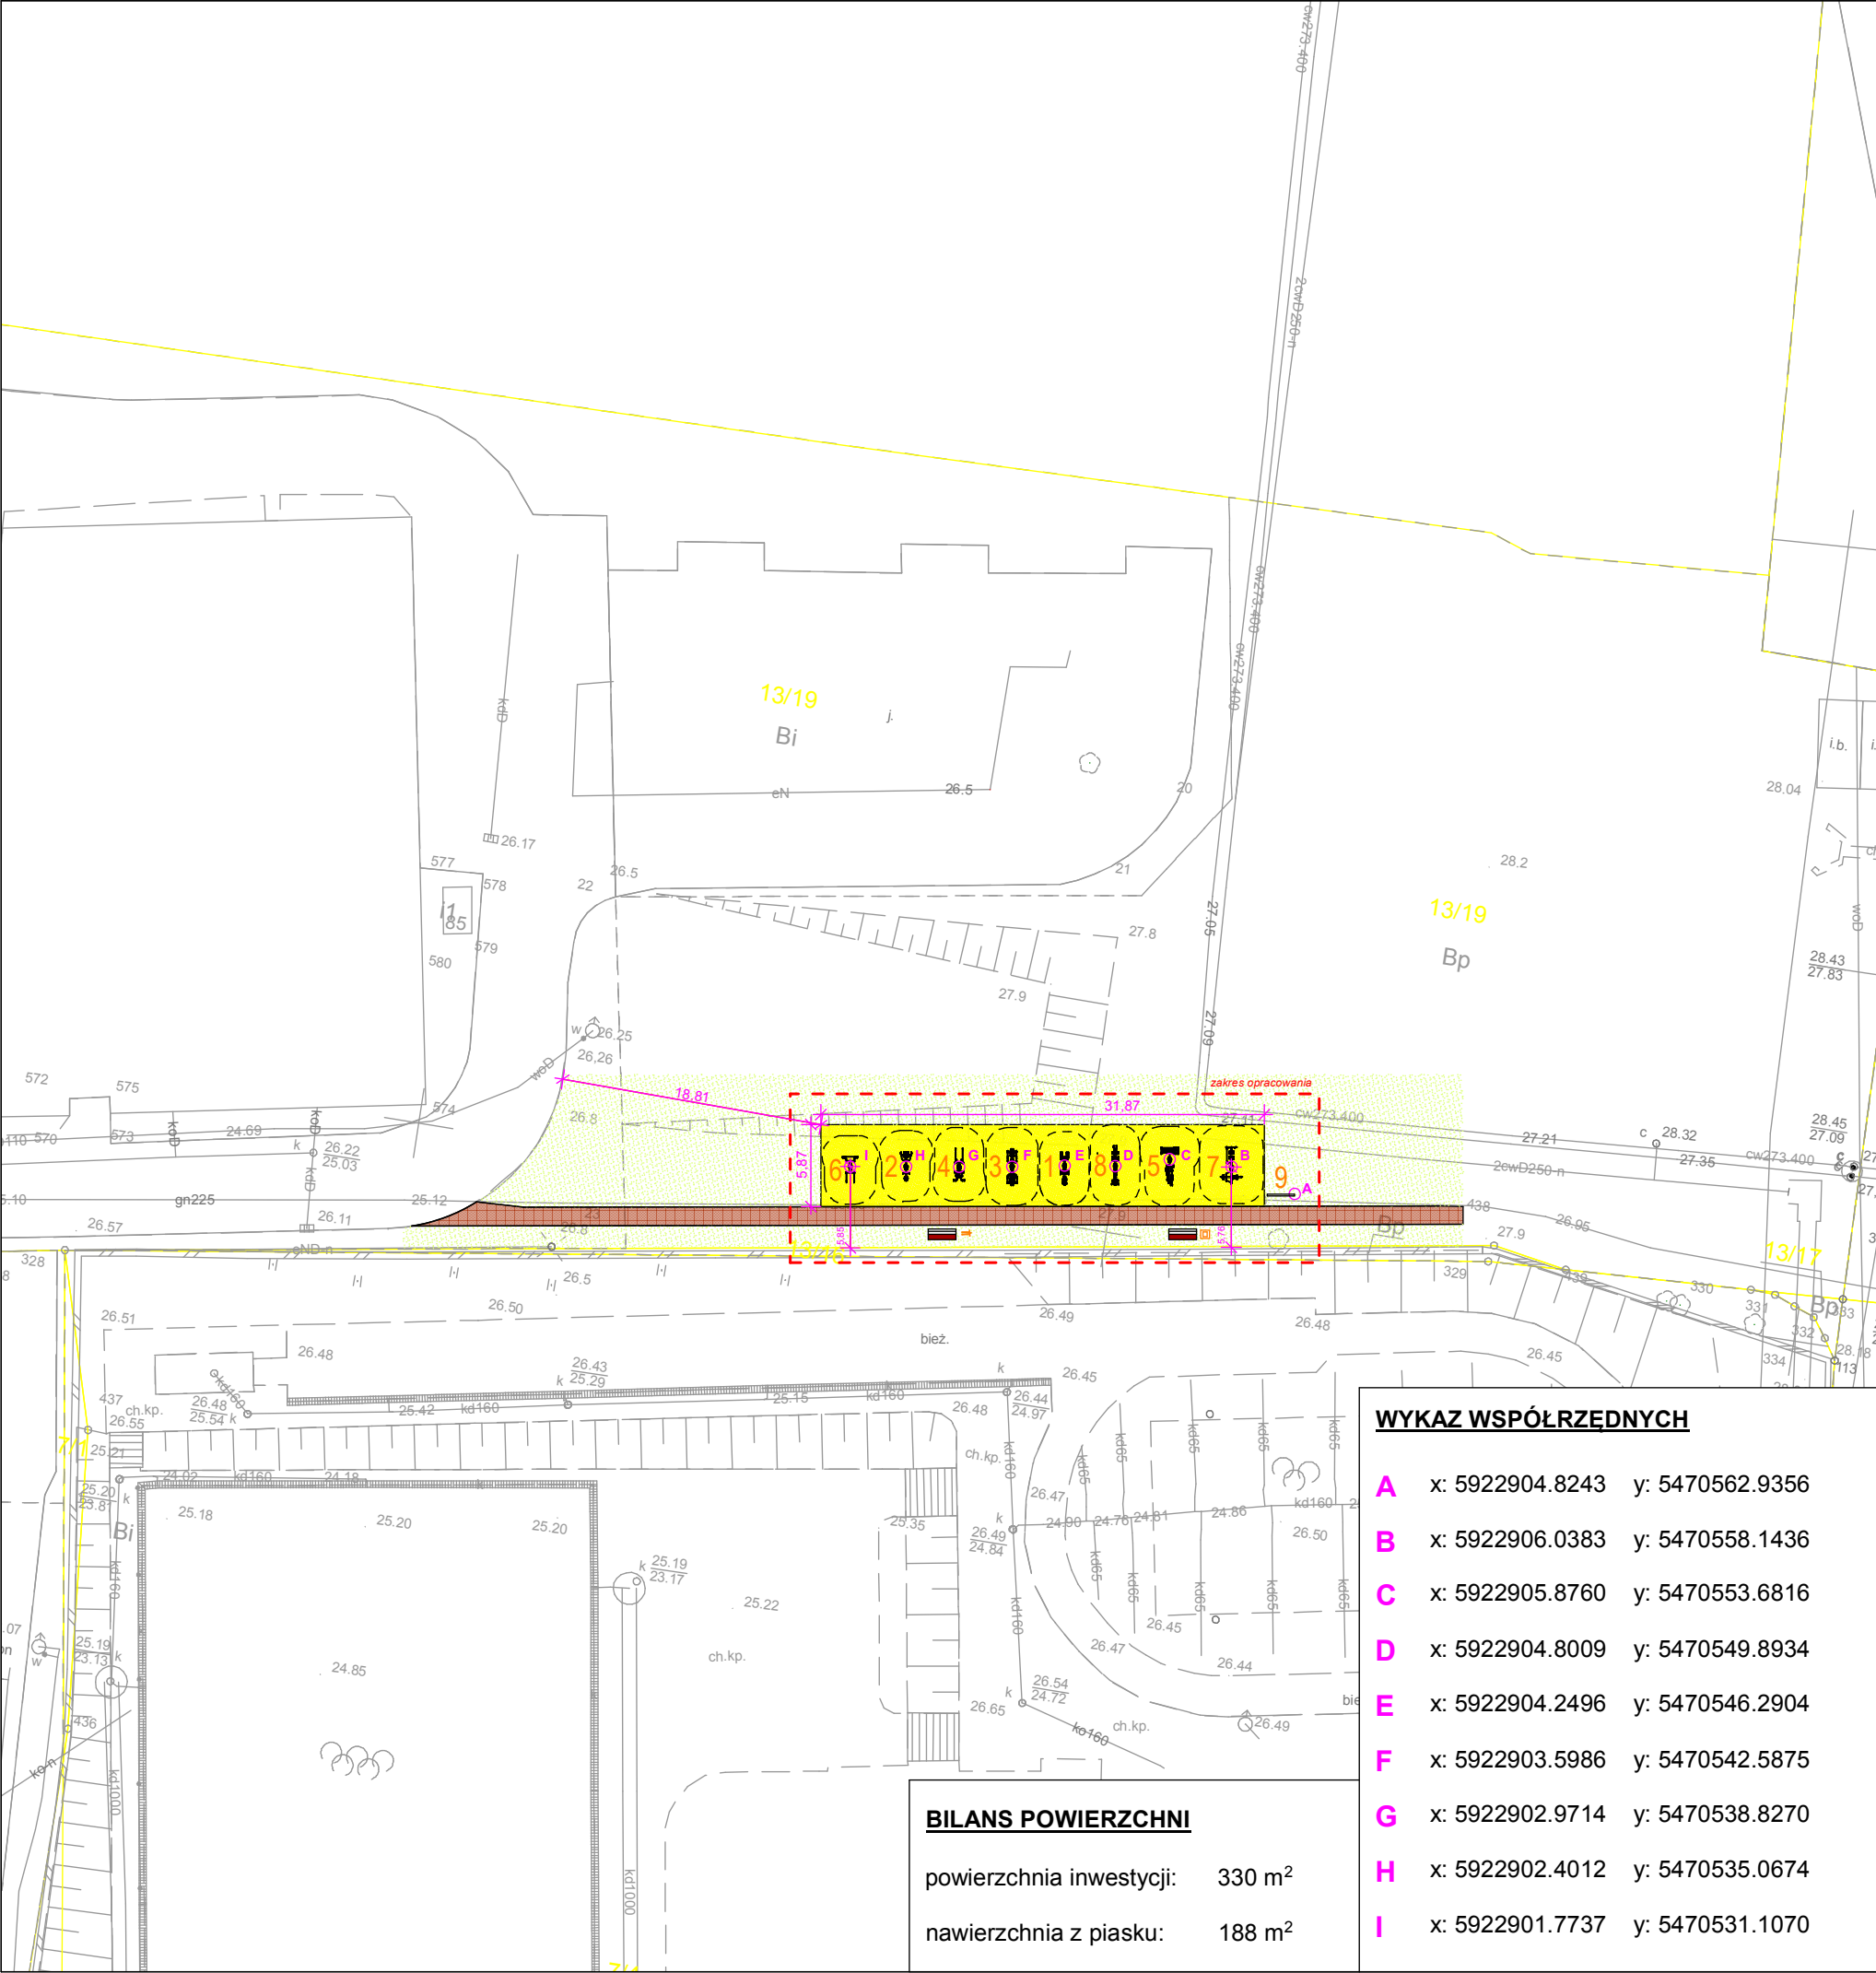

BILANS POWIERZCHNI

powierzchnia inwestycji: 330 m²
nawierzchnia z piasku: 188 m²

WYKAZ WSPÓŁRZĘDNYCH

A	x: 5922904.8243	y: 5470562.9356
B	x: 5922906.0383	y: 5470558.1436
C	x: 5922905.8760	y: 5470553.6816
D	x: 5922904.8009	y: 5470549.8934
E	x: 5922904.2496	y: 5470546.2904
F	x: 5922903.5986	y: 5470542.5875
G	x: 5922902.9714	y: 5470538.8270
H	x: 5922902.4012	y: 5470535.0674
I	x: 5922901.7737	y: 5470531.1070

LEGENDA

- zakres opracowania
- granica działki geodezyjnej
- ^A punkty współrzędnych
- istniejący chodnik

MAŁA ARCHITEKTURA

- kosz na odpadki
- ▬ ławka
- stojak na rowery

ELEMENTY SIŁOWNI

- 1 stepper i prasa nożna
- 2 twister i surfer
- 3 krzesło i wyciąg górny
- 4 poręczce i drążek
- 5 orbitrek i ławka
- 6 drabinka i podciąg nóg
- 7 biegacz i wioślarz
- 8 jeździec i rower
- 9 tablica regulaminowa

NAWIERZCHNIE

- projektowana nawierzchnia z piasku
- istniejący trawnik

PRACOWNIA ARCHITEKTURY KRAJOBRAZU
"Trzy Małe Drzewka"
mgr inż. **Natalia Maćków**

ul. M. Konopnickiej 25,
71-151 Szczecin, Polska

tel. +48914878212,
mobil: +4853433386,
e-mail: biuro@trzymaledrzewka.pl

INWESTOR
GINA MIASTO SZCZECIN - ZARZĄD BUDYNKÓW I LOKALI KOMUNALNYCH ul. Mariacka 25 70-546 Szczecin
INWESTYCJA
BUDOWA SIŁOWNI ZEWNĘTRZNEJ POMIĘDZY UL. ODZIEŻOWĄ A UL. BAZAROWĄ W SZCZECINIE KATEGORIA BUDOWALNA VIII
ADRES INWESTYCJI
Szczecin, ul. Bazarowa obręb 1026 dz. 13/19
OŚWIADCZENIE

POŚWIADCZAM ZGODNOŚĆ MAPY Z ORYGINAŁEM

NAZWA I STADIUM RYSUNKU	BRANŻA
SKALA	A+Z
1:500	

PROJEKT BUDOWLANY	
DATA	NR RYS.
V.2018	1

RYSUNEK

**PROJEKT
ZAGOSPODAROWANIA TERENU**

AUTOR PROJEKTU

mgr inż. arch.
Magdalena Słoka-Oplótny
upr. bud. 10/ZPOIA/2006 spec. architektura

PROJEKT

mgr inż. arch. krajobrazu
Natalia Maćków

PROJEKT I OPRACOWANIE

mgr
Joanna Kowalska