
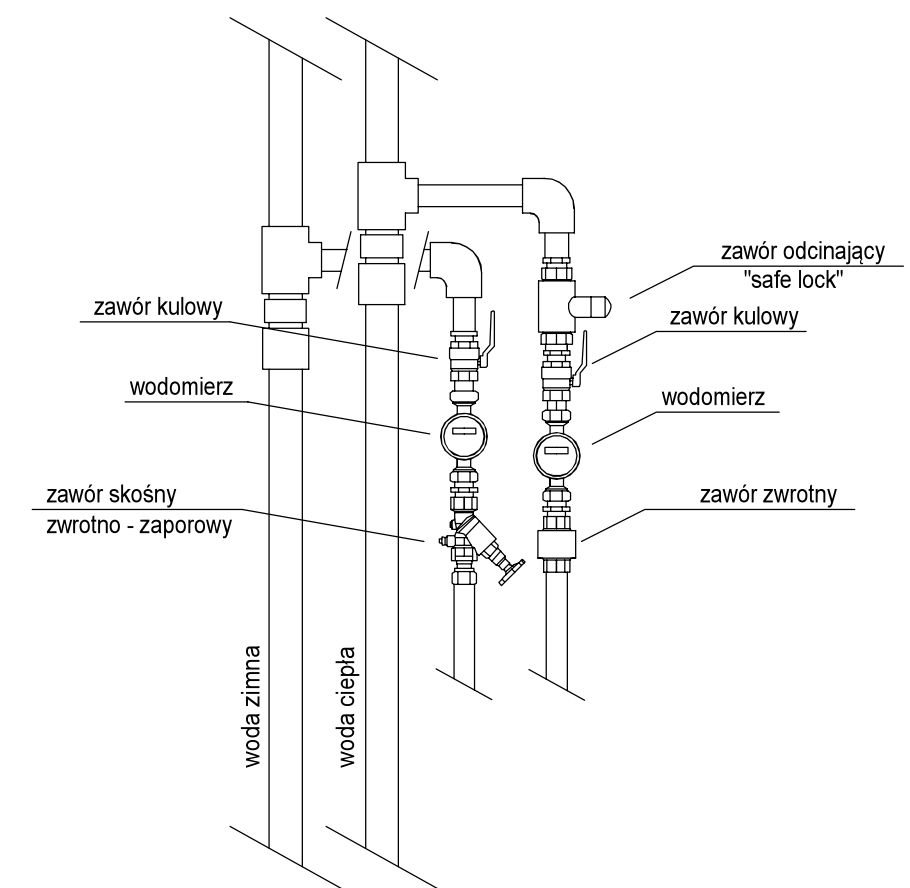


schemat opomiarowania wody

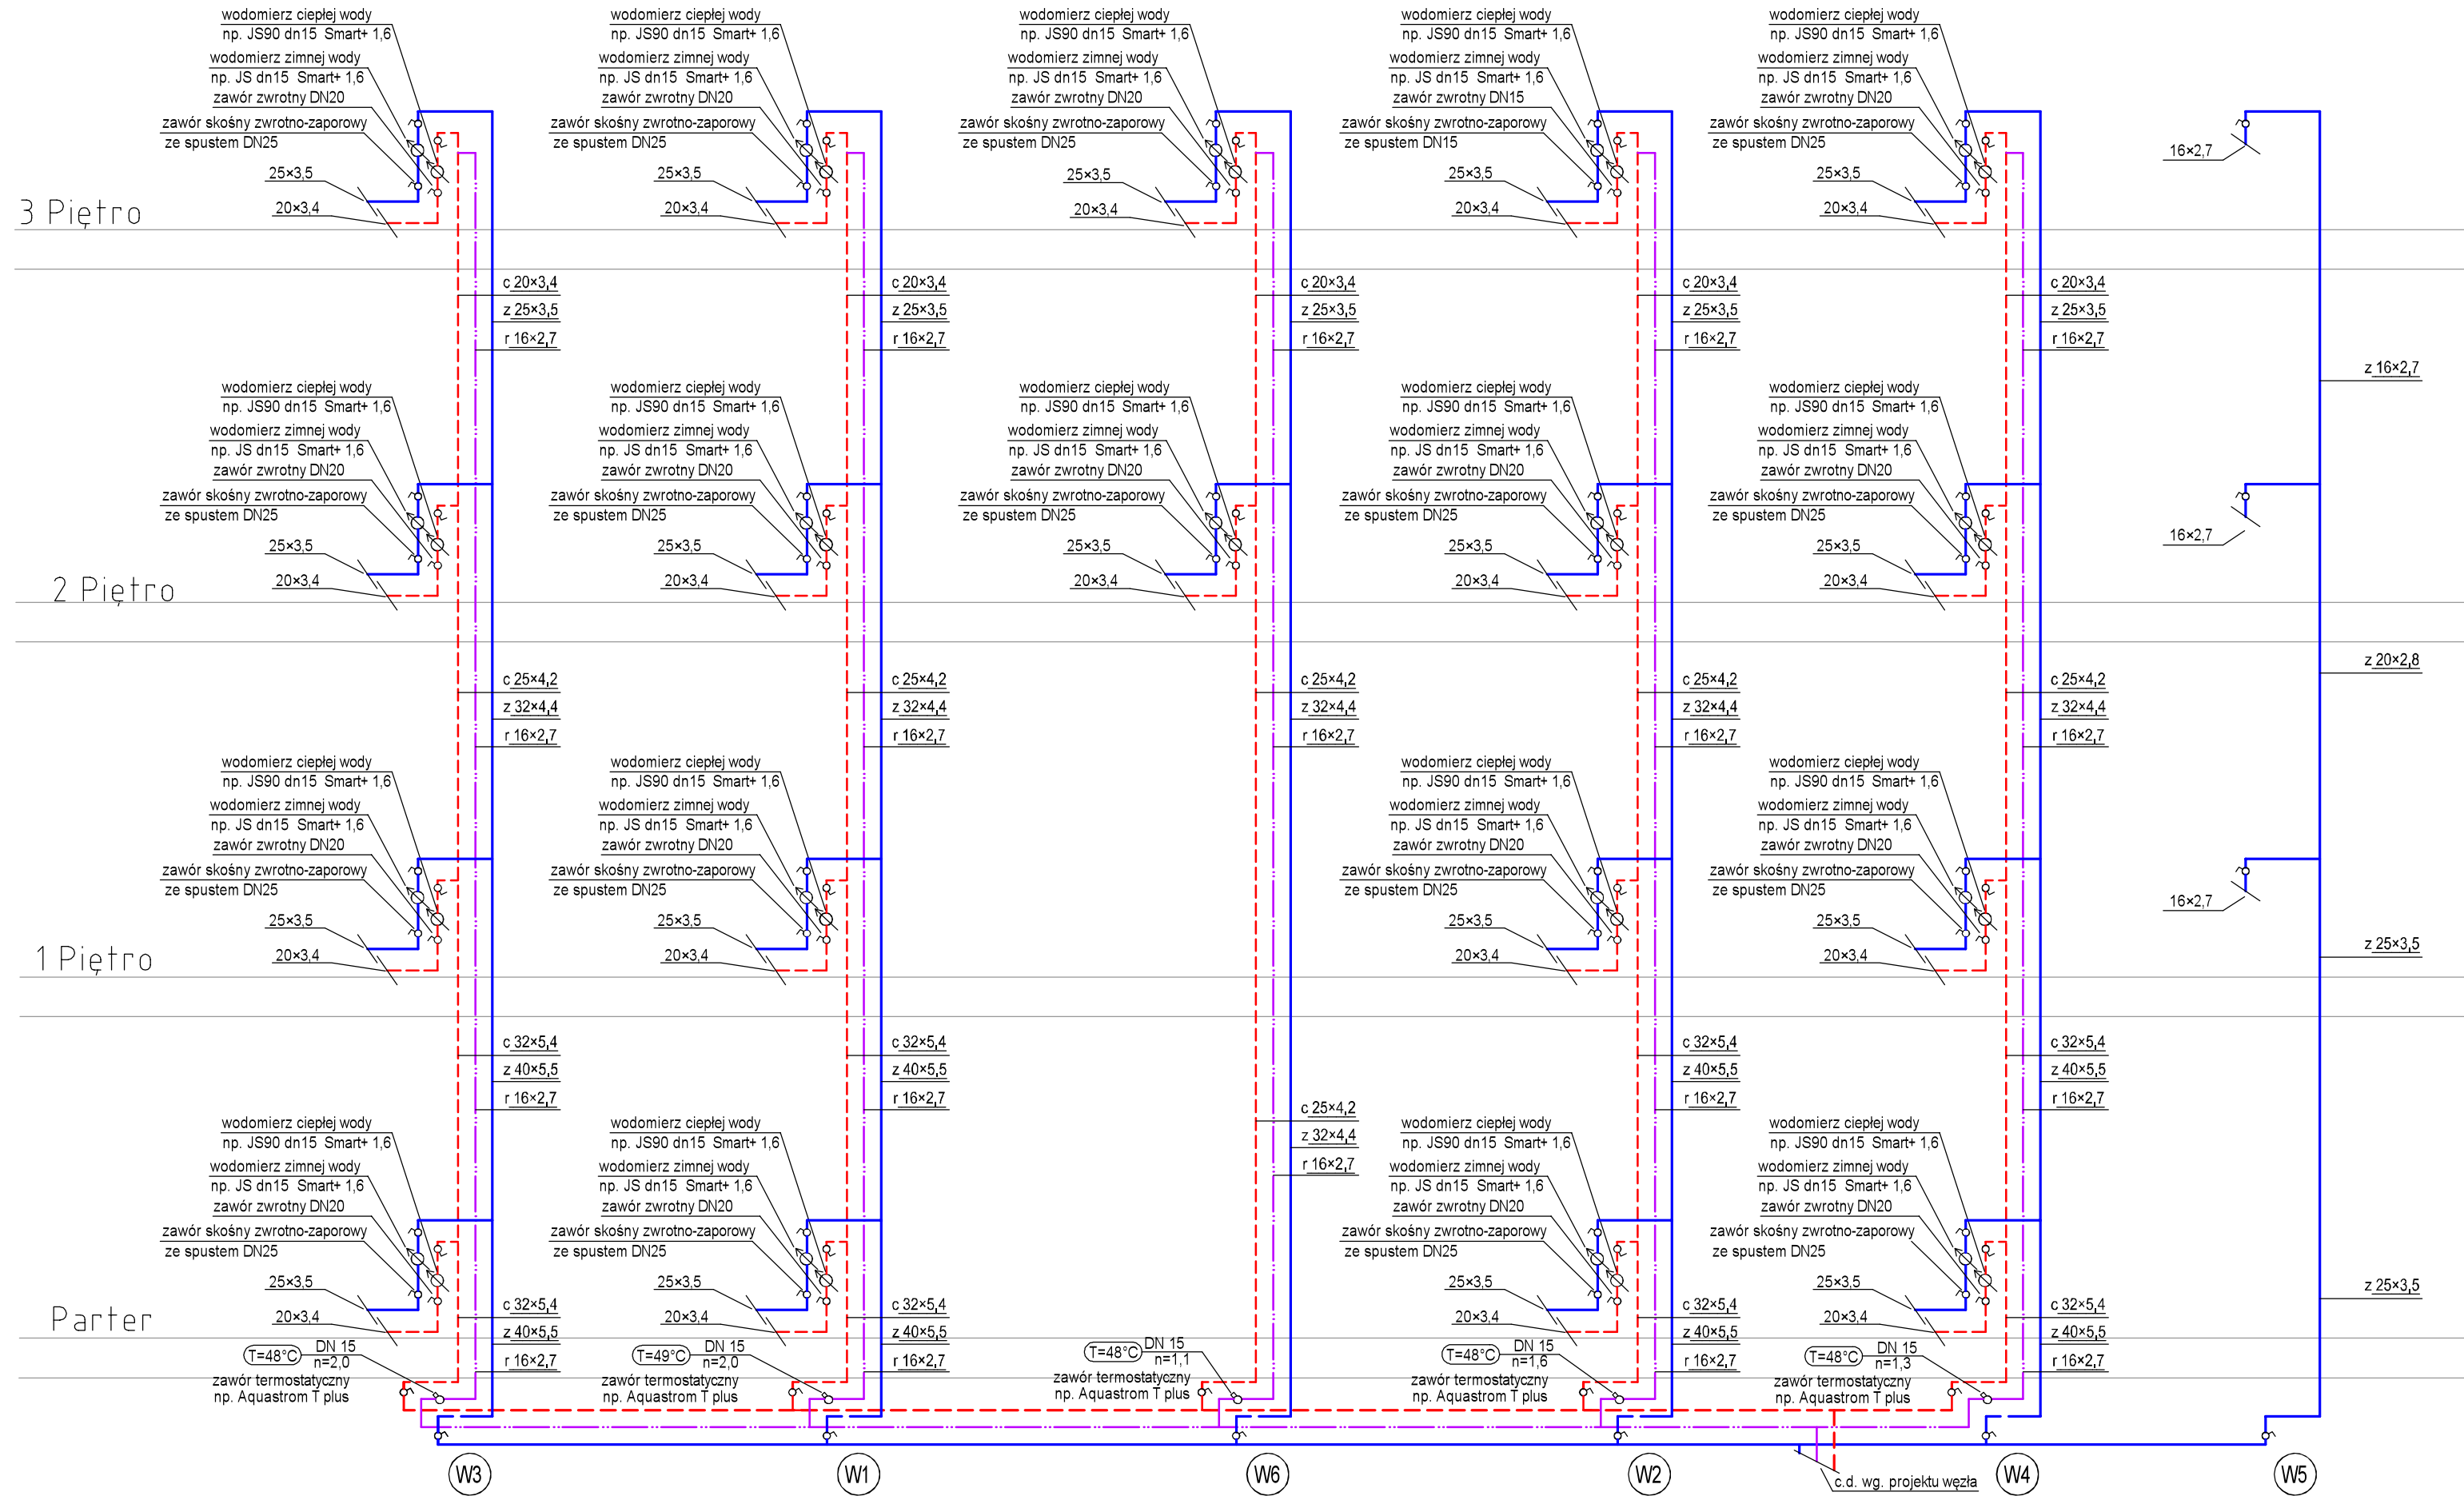

Wszystkie wymiary sprawdzić na budowie  
Rozpatrywać łącznie z opisem technicznym  
Nazwy własne podane są na życzenie inwestora,  
dopuszcza się rozwiązania równoważne

Główny projektant:		PROKON - PROJEKTOWANIE mgr inż. MONIKA GRABOWSKA 71-804 Szczecin, ul. Małego Księcia 14	
Nazwa obiektu:		WYKONANIE WĘZŁA CIEPŁNEGO ORAZ INSTALACJI CENTRALNEGO OGRZEWANIA, CIEPŁEJ WODY UŻYTKOWEJ, CYRKULACJI I ZIMNEJ WODY W BUDYNKU MIESZKALNYM WIELORODZINNYM Kategoria obiektu: XIII	
Adres:		71-246 SZCZECIN UL. KSIĘCIA BOGUSŁAWA 19 (DZIAŁKA NR 17/16 OBRĘB 1042)	
Inwestor:		WSPÓLNOTA MIESZKANOWA PRZY UL. K.S. BOGUSŁAWA 19 OFICyna W SZCZECINIE REPREZENTOWANA PRZEZ: GMINĘ, MIASTO SZCZECIN - ZARZĄD BUDYNKÓW I LOKALI KOMUNALNYCH 70-546 SZCZECIN, UL. MARCINKA 25	
Tytuł rysunku:		INSTALACJE SANITARNE ROZWIĄZANIE INSTALACJI WODY	
Projektował:		mgr inż. Paweł Nejranowski ZAP/0082/POOS/14	
Opracował:			
Sprawdził:		mgr inż. Jerzy Nejranowski 8/97 SZ	
Branża:		SANITARNA	
Skala:		1:50	
Data:		12.2019	
Faza:		PW	
Nr rys.:		S8.	