


Zacznik nr 4

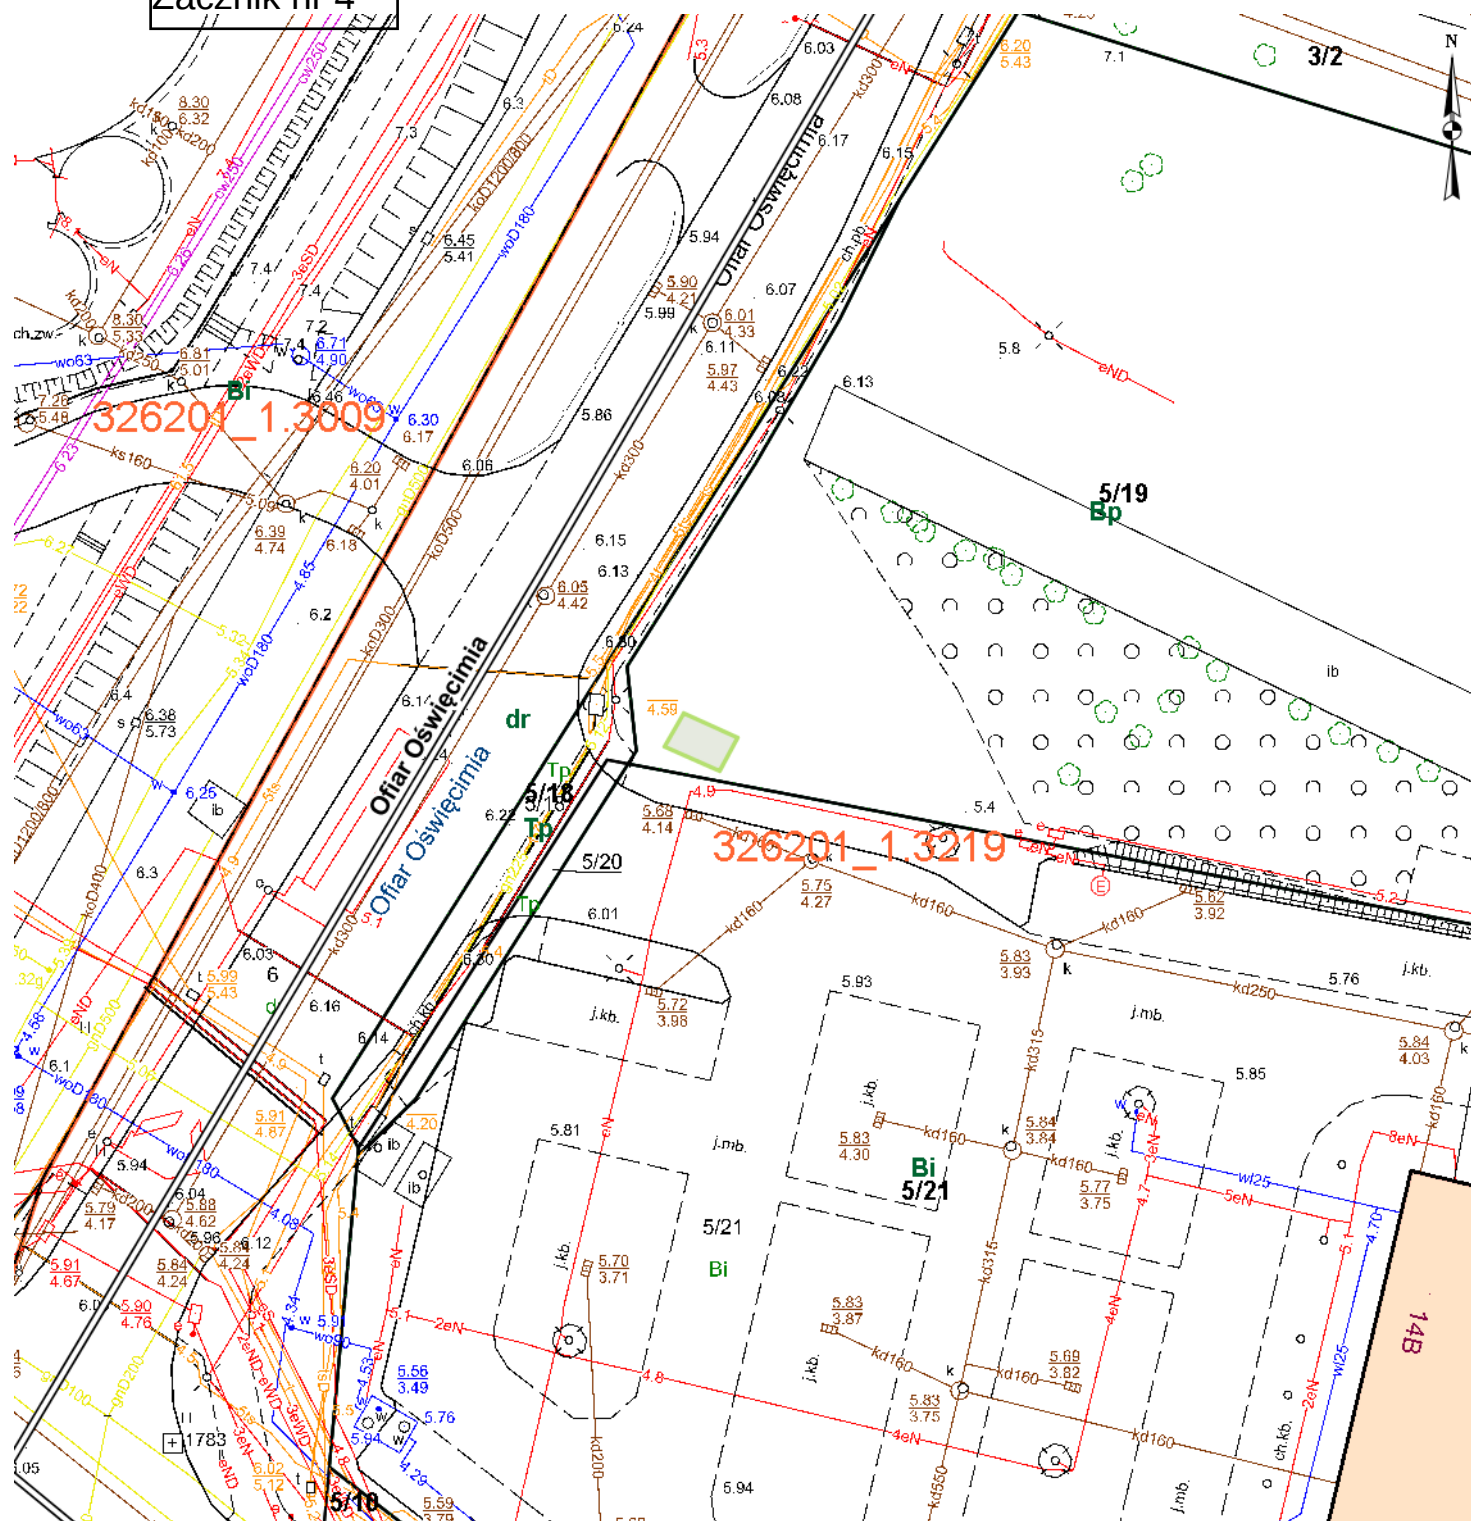

Skala: 1:500