


Załącznik nr 5

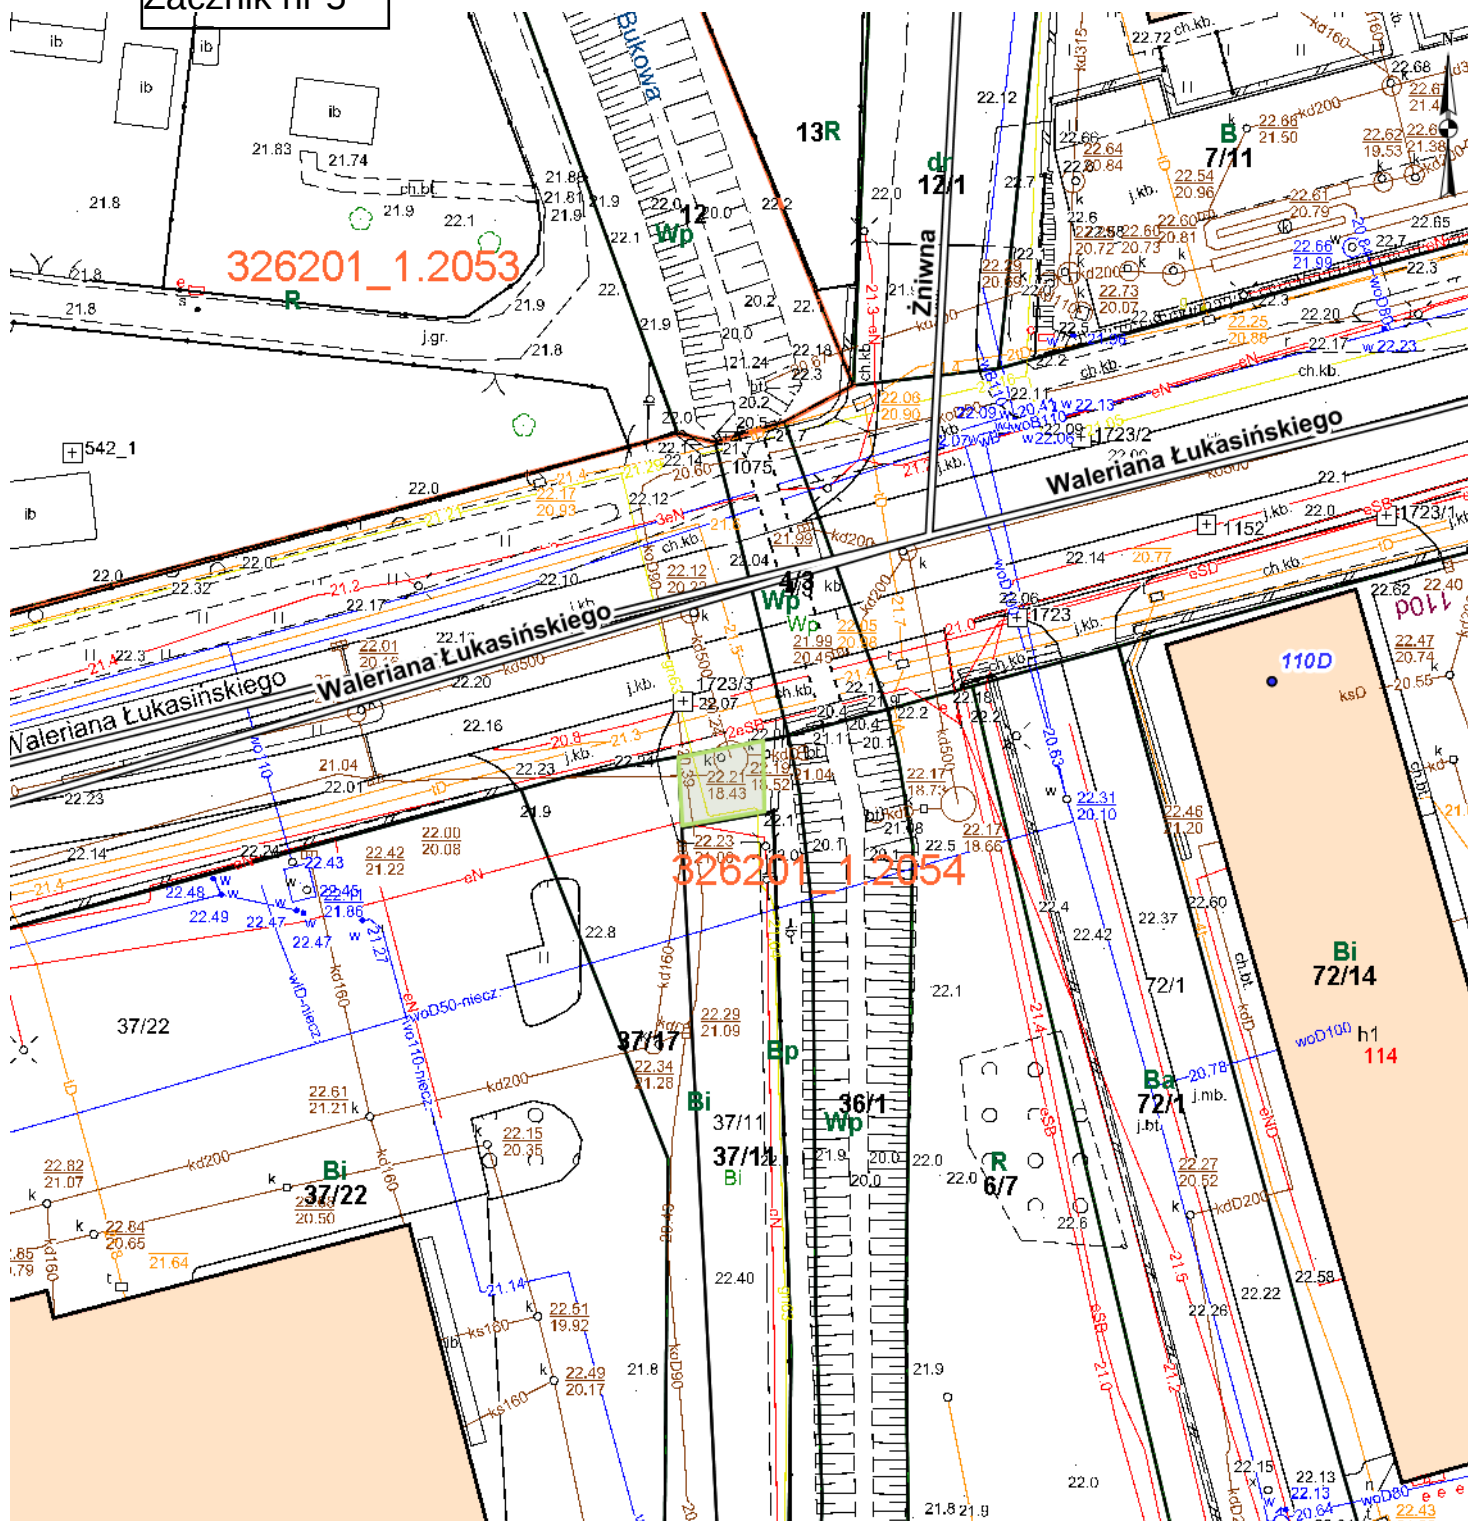

Skala: 1:500