


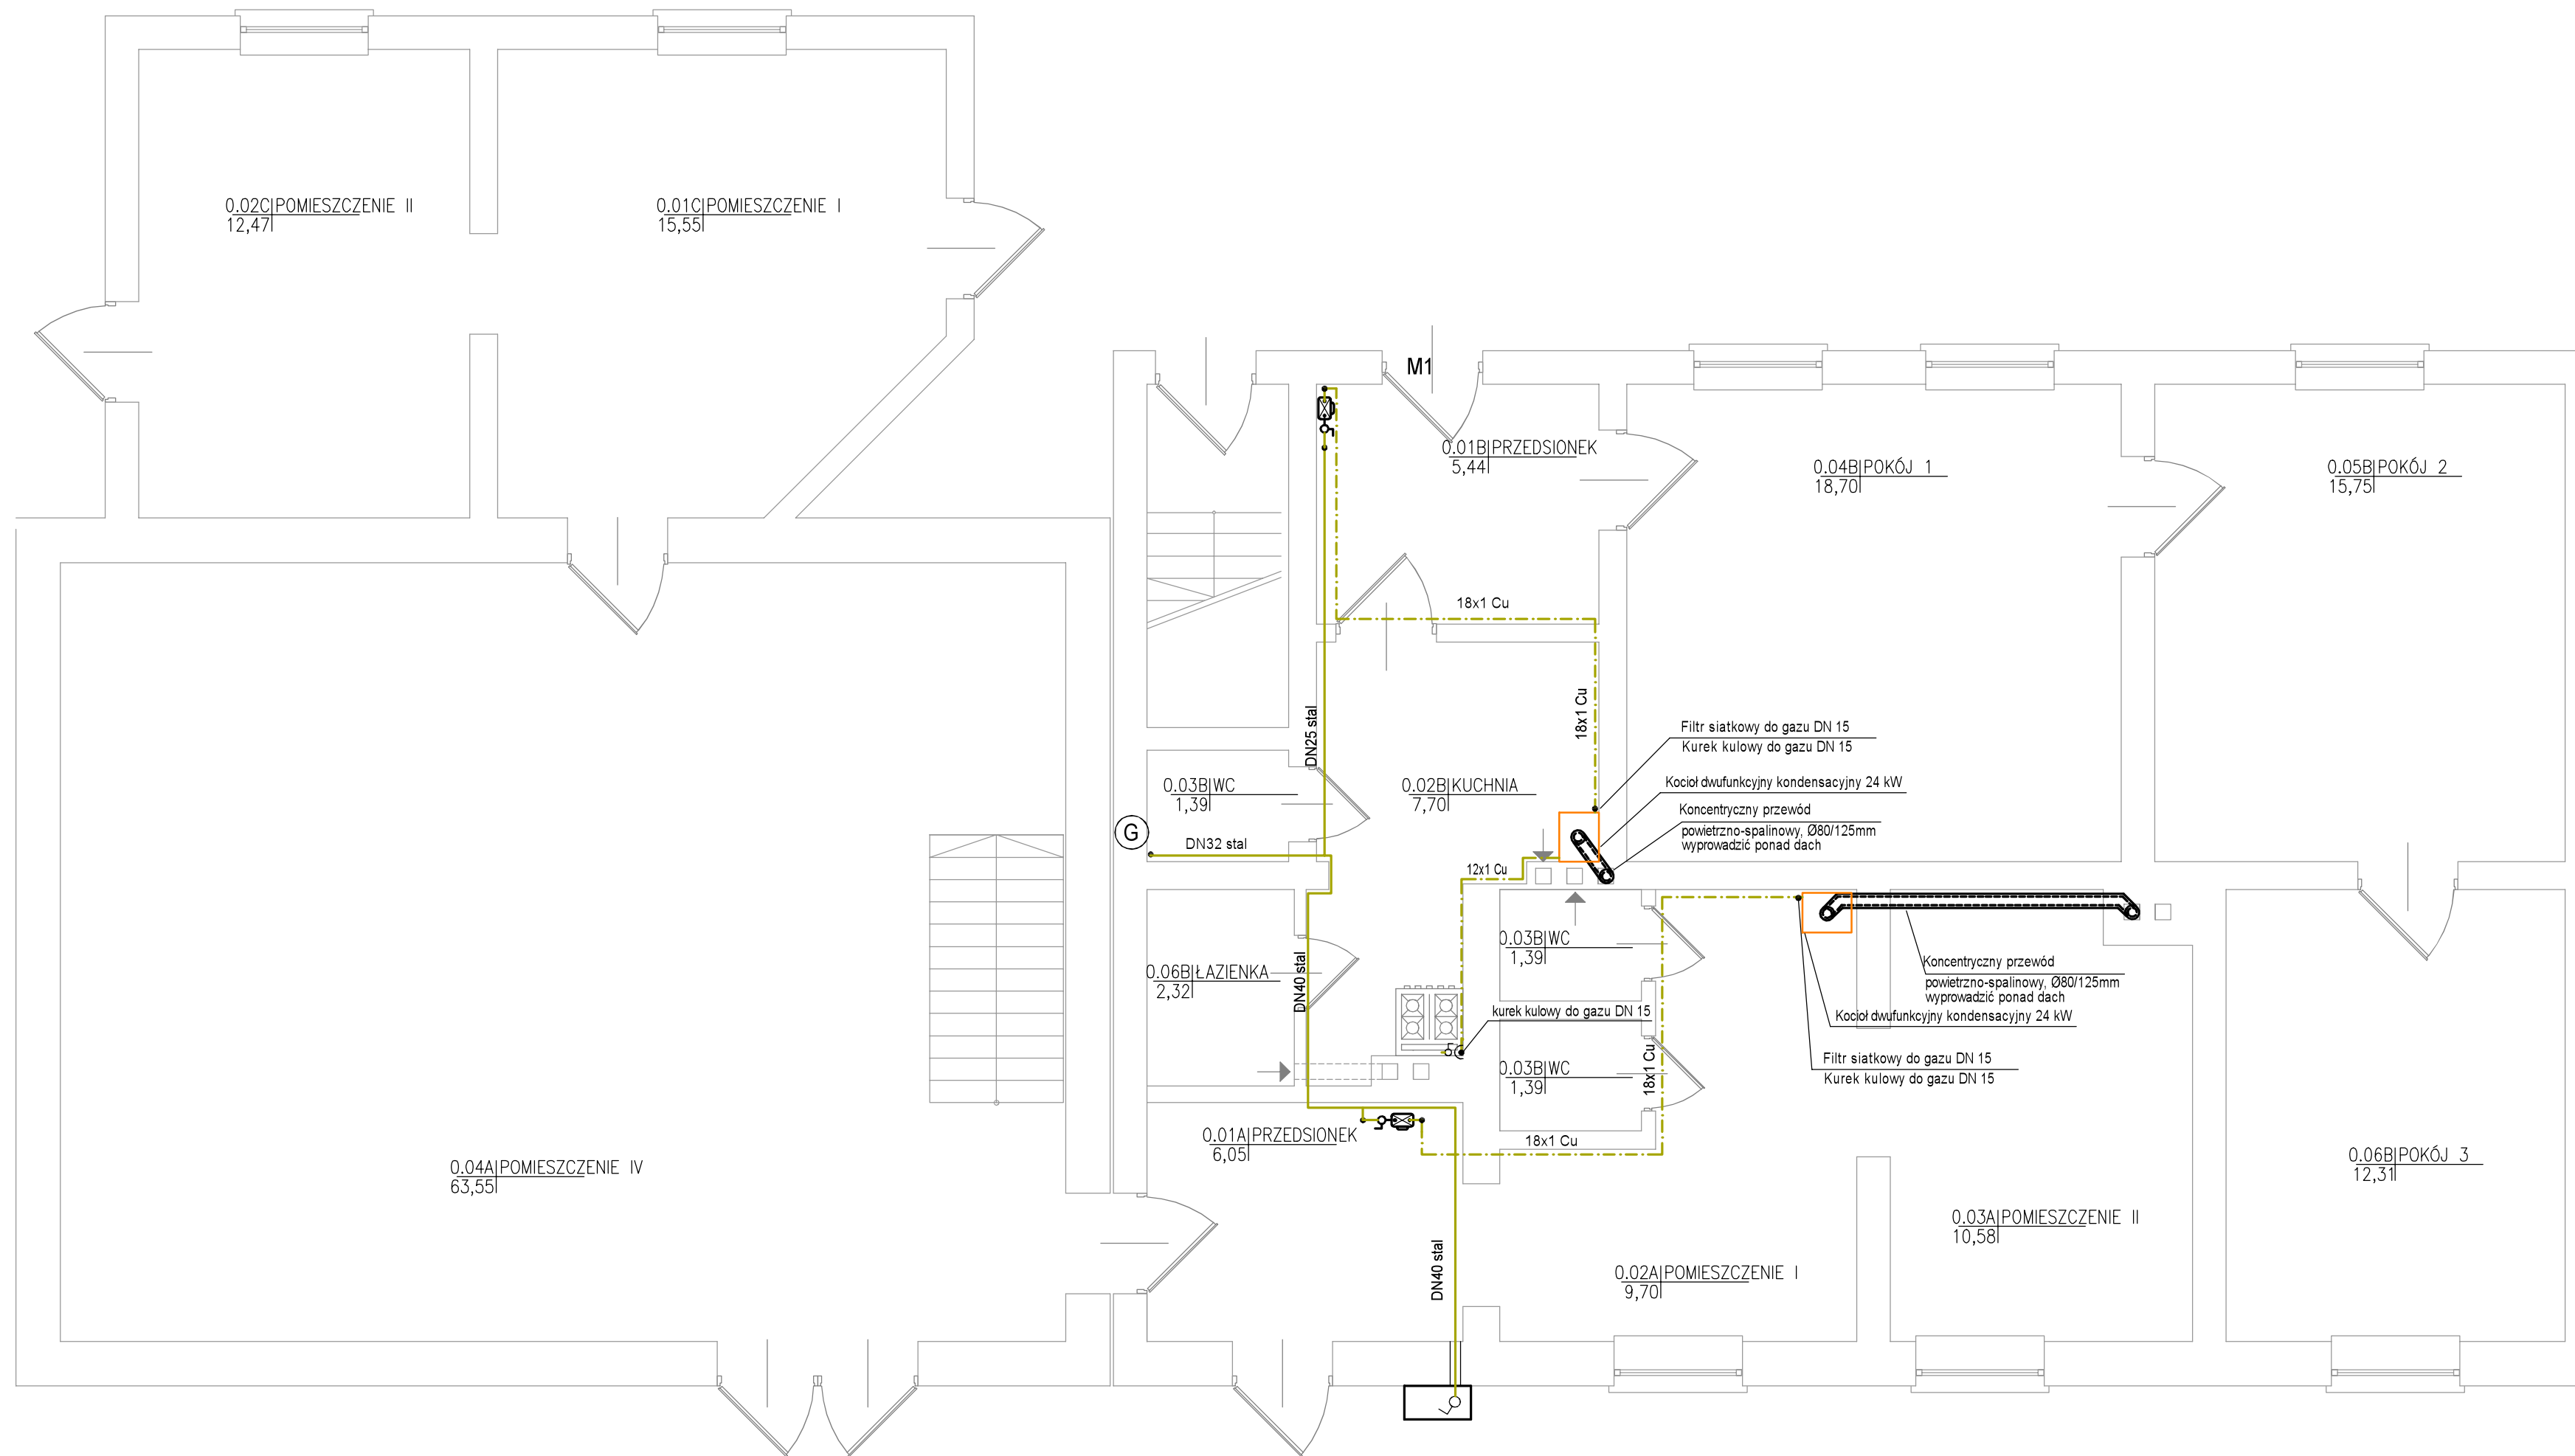


OBJAŚNIENIA:

-  instalacja gazowa stal
-  instalacja gazowa miedz
-  piony instalacji gazu

Wszystkie wymiary sprawdź na budowie
Rozpatrywać łącznie z opisem technicznym



Główny projektant:		PROKON - PROJEKTOWANIE mgr inż. MONIKA GRABOWSKA 71-804 Szczecin, ul. Małego Księcia 14	
Nazwa obiektu:		BUDOWA INSTALACJI GAZOWEJ WRAZ Z ROZPROWADZENIEM INSTALACJI GAZOWEJ W MIESZKANIACH W BUDYNKU PRZY UL. SZEROKIEJ 19 W SZCZECINIE	
Adres:		71-211 SZCZECIN UL. SZEROKA 19 (DZIAŁKA NR 36 OBRĘB 2052)	
Inwestor:		GMINA MIASTO SZCZECIN- ZARZĄD BUDYNKÓW I LOKALI KOMUNALNYCH Z SIEDZIBĄ W SZCZECINIE PRZY UL. MARIACKIEJ 25 JAKO ZARZĄDCA WSPÓLNOTY MIESZKANIOWEJ NIERUCHOMOŚCI PRZY UL. SZEROKIEJ 19,19A W SZCZECINIE	
Branża:		SANITARNA	
Skala:		1:50	
Data:		10.2021	
Tytuł rysunku:		INSTALACJA GAZOWA RZUT PARTERU	
Projektował:		mgr inż. Paweł Nejrzanowski ZAP/0082/POOS/14	
Opracował:			
Sprawdził:		dr inż. Jerzy Nejrzanowski 8/97	
Faza:		PBW	
Nr rys.:		1.	