









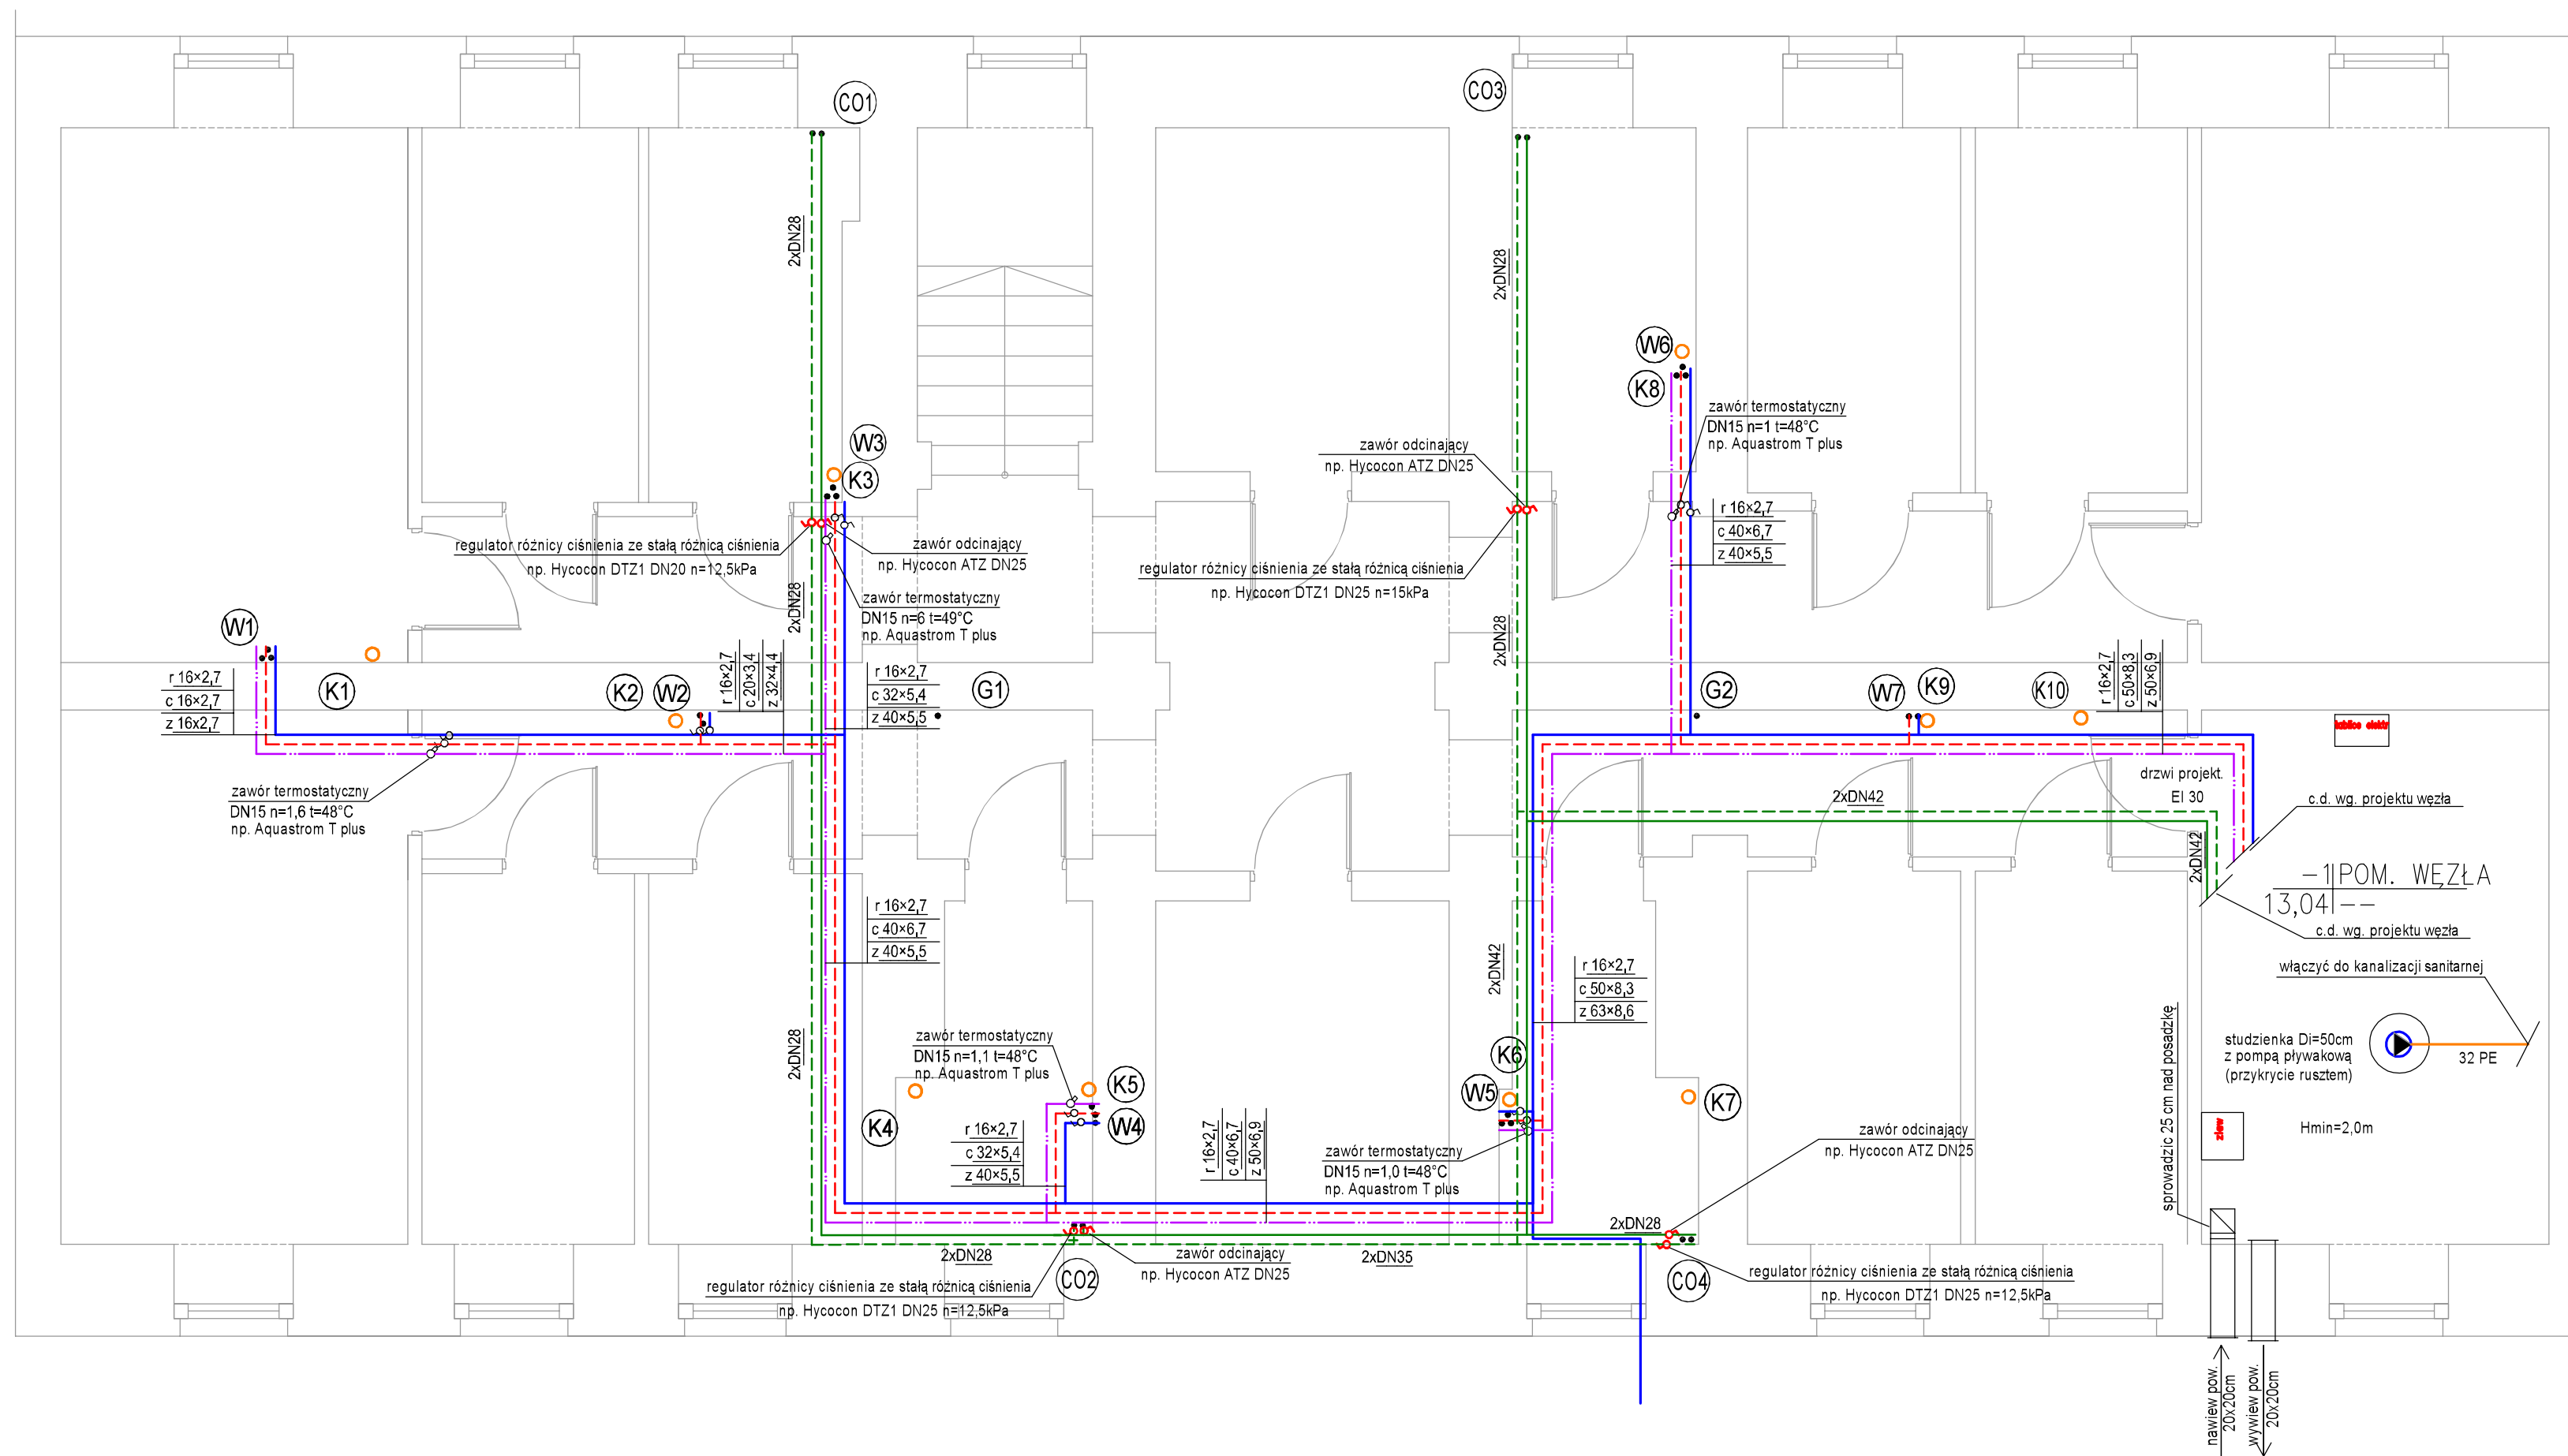


LEGENDA:

-  instalacja wody zimnej
-  instalacja ciepłej wody użytkowej
-  instalacja cyrkulacji
-  pion wody zimnej, ciepłej i cyrkulacji
-  pion kanalizacji
-  instalacja CO zasilanie
-  instalacja CO powrót
-  pion CO (zasilanie + powrót)
-  Grzejnik płytowy stalowy z podłączeniem bocznym
-  zawór termostatyczny

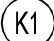

Wszystkie wymiary sprawdzić na budowie
 Rozpatrywać łącznie z opisem technicznym
 Nazwy własne podane są na życzenie inwestora,
 dopuszcza się rozwiązania równoważne

Główny projektant: PROKON - PROJEKTOWANIE mgr inż. MONIKA GRABOWSKA 71-804 Szczecin, ul. Małego Księcia 14	
Nazwa obiektu: WYKONANIE WĘZŁA CIEPŁEGO ORAZ INSTALACJI CENTRALNEGO OGRZEWANIA, CIEPŁEJ WODY UŻYTKOWEJ, CYRKULACJI I ZIMNEJ WODY W BUDYNKU MIESZKALNYM WIELORODZINNYM <small>Kategoria obiektu: XIII</small>	Branża: SANITARNA
Adres:	71-305 SZCZECIN UL. A. MAŁKOWSKIEGO 21 OFICYNĄ DZIAŁKA NR 5/21 OBRĘB 1042
Inwestor:	GMINA MIASTO SZCZECIN - ZARZĄD BUDYNKÓW I LOKALI KOMUNALNYCH 70-546 SZCZECIN UL. MARIACKA 25
Tytuł rysunku:	INSTALACJE SANITARNE RZUT PIWNIC
Projektował:	mgr inż. Paweł Nejrzanowski ZAP/0082/POOS/14 <i>Naj</i>
Opracował:	
Sprawił:	mgr inż. Jerzy Nejrzanowski 8/97 SZ <i>Nej</i>
Skala:	1:50
Data:	12.2019
Faza:	PW
Nr rys.:	S1.