


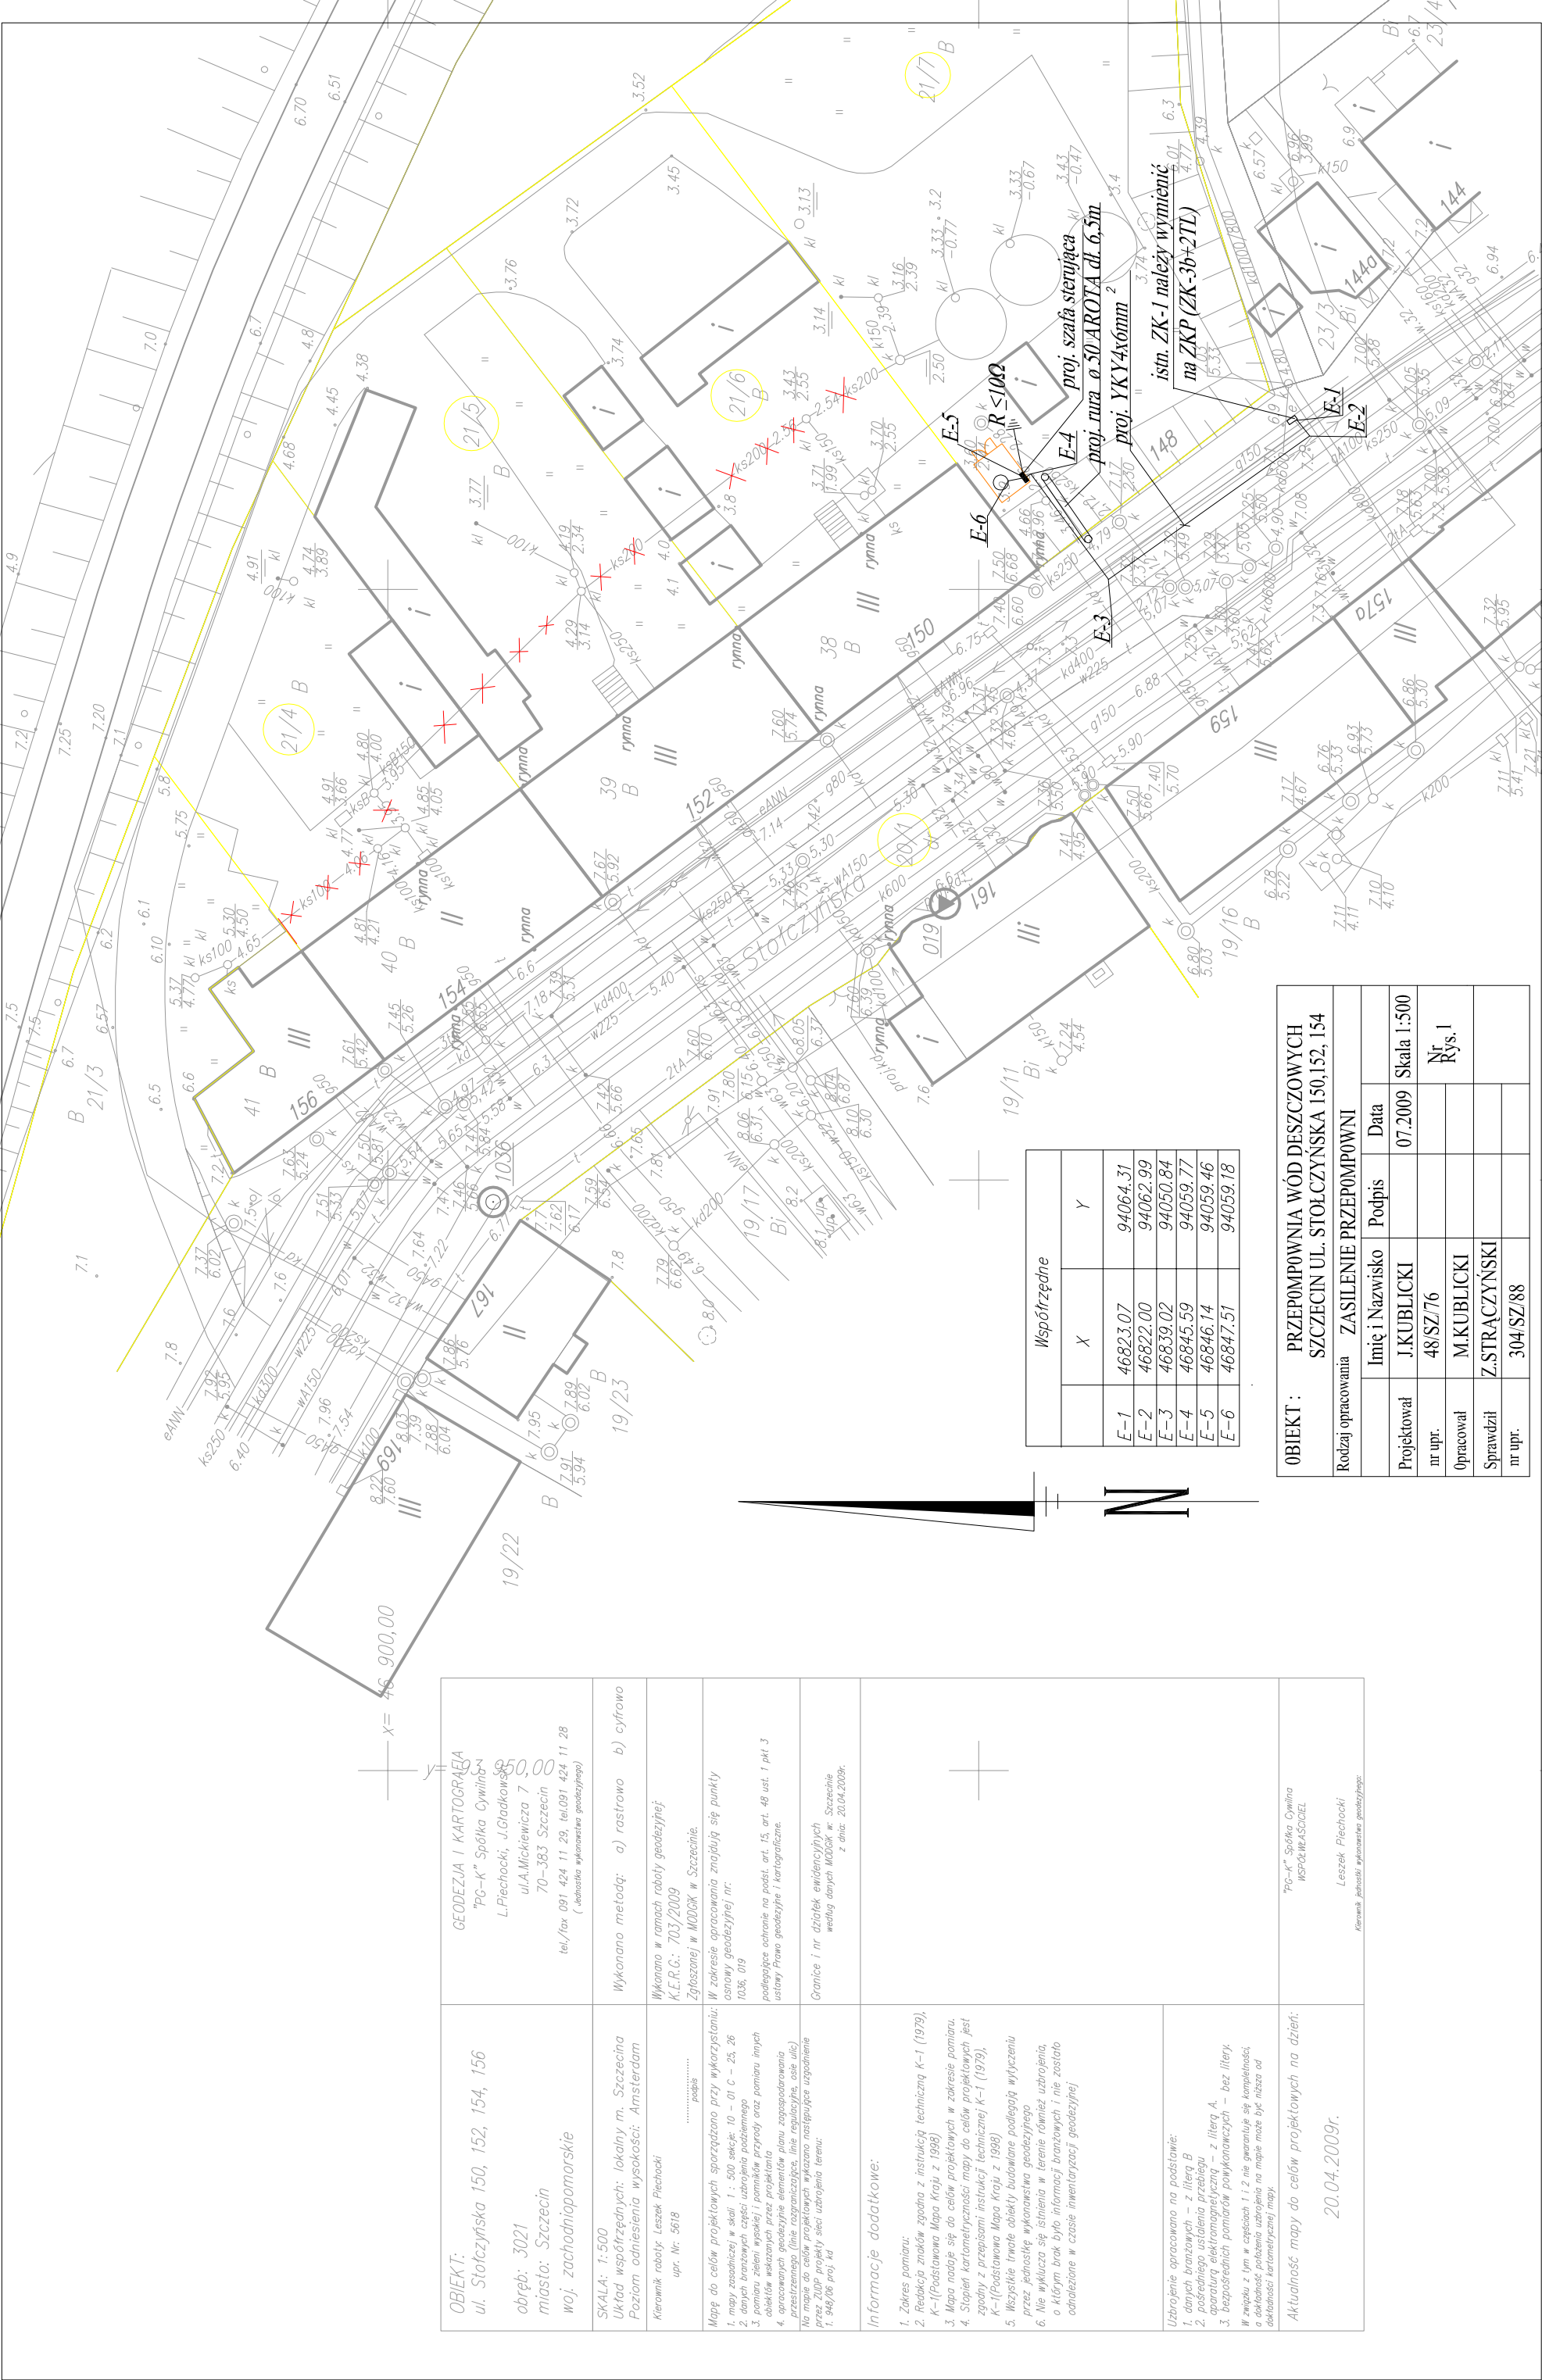

Współrzędne		
X	Y	
E-1	46823.07	94064.31
E-2	46822.00	94062.99
E-3	46839.02	94050.84
E-4	46845.59	94059.77
E-5	46846.14	94059.46
E-6	46847.51	94059.18

OBIEKT : PRZEPOMPOWNIA WÓD DESZCZOWYCH
SZCZECIN UL. STOŁCZYŃSKA 150,152,154

Rodzaj opracowania		ZASILENIE PRZEPOMPOWNI	
Imię i Nazwisko	Podpis	Data	
Projektował nr upr.	J.KUBLICKI 48/SZ/76	07.2009	Skala 1:500
Opracował	M.KUBLICKI		Nr Rys.1
Sprawdził nr upr.	Z.STRĄCZYŃSKI 304/SZ/88		