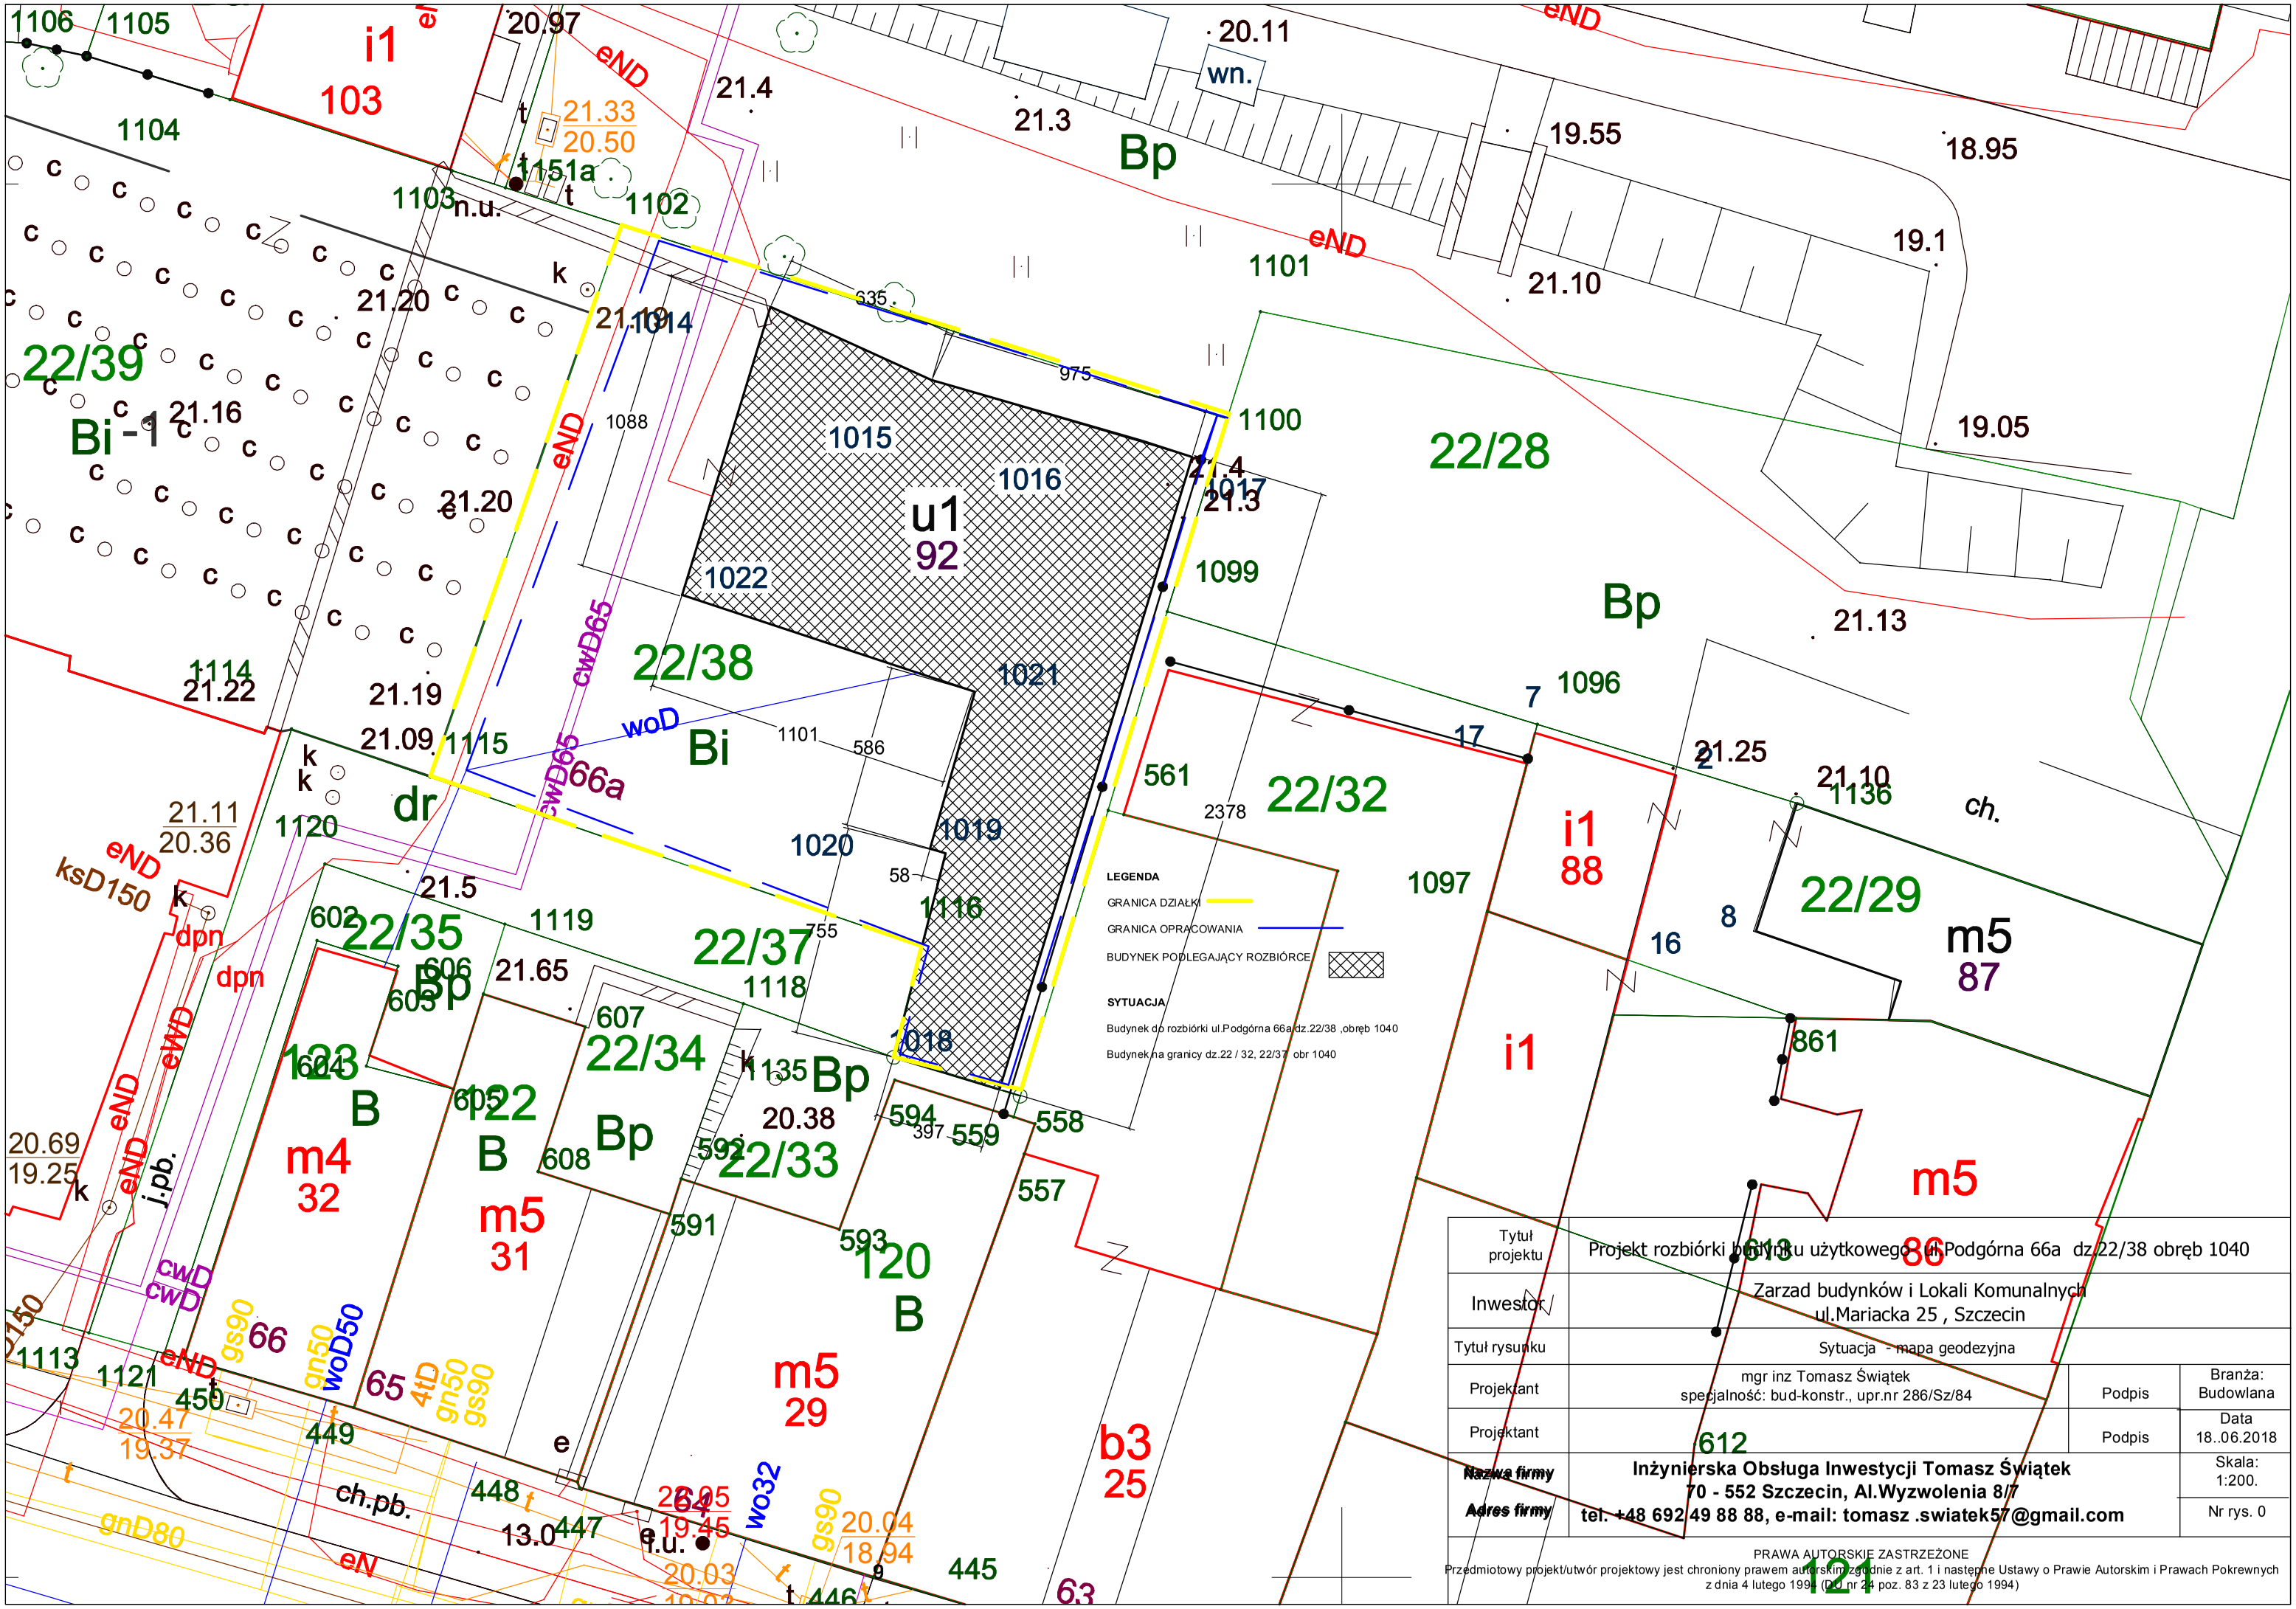

Tytuł projektu	Projekt rozbiórki budynku użytkowego ul.Podgórna 66a dz.22/38 obręb 1040		
Inwestor	Zarzad budynków i Lokali Komunalnych ul.Mariacka 25 , Szczecin		
Tytuł rysunku	Sytuacja - mapa geodezyjna		
Projektant	mgr inz Tomasz Świątek specjalność: bud-konstr., upr.nr 286/Sz/84	Podpis	Branża: Budowlana
Projektant		Podpis	Data 18..06.2018
Nazwa firmy	Inżynierska Obsługa Inwestycji Tomasz Świątek		Skala: 1:200.
Adres firmy	70 - 552 Szczecin, Al.Wyzwolenia 8/7 tel. +48 692 49 88 88, e-mail: tomasz .swiatek57@gmail.com		Nr rys. 0

PRAWA AUTORSKIE ZASTRZEŻONE
Przedmiotowy projekt/utwór projektowy jest chroniony prawem autorskim zgodnie z art. 1 i następne Ustawy o Prawie Autorskim i Prawach Pokrewnych z dnia 4 lutego 1994 (DU nr 24 poz. 83 z 23 lutego 1994)