OBIEKT:
m. Szczecin
ul. Ustowska 33
dz. nr 5
obręby 1073, 1072

SKALA 1: 500
Układ współrzędnych: lok. m. Szczecina
Poziom odniesienia wysokości: Amsterdam

P.H.U. "DELTA"
USŁUGI GEODEZYJNE
Grzegorz Szetela
ul. Gen. Ludomiła Rayskiego 4/28
70–426 Szczecin
tel. kom. 0604 123–695

(Jednostka wykonawstwa geodezyjnego.)

Przekazano płytę CD
z plikiem: ustowska 33 *dwg
wielkość pliku:....., data.....

Wykonano w ramach roboty geodezyjnej
K.E.R.G.: 4112/2009
Zgłoszonej w MODGiK w Szczecinie

Kierownik roboty:
Tadeusz Szetela, nr upr. 7639
(imię, nazwisko, nr i zakres uprawnień)

W zakresie opracowania znajdują się punkty osnowy geodezyjnej nr: Rp1097
podlegające ochronie na podst.– art. 15 ust.1, art. 48 ust. 1 pkt. 3
Ustawy Prawo Geodezyjne i Kartograficzne" (jednolity tekst Dz.U. z 2000r. nr 100 z p. zm.)

Mapę do celów projektowych sporządzono przy wykorzystaniu:
1. mapy zasadniczej w skali 1 : 500
sekcje: 7 – 02 C – 10
2. danych branżowych części uzbrojenia podziemnego
3. pomiaru zieleni wysokiej i pomników przyrody oraz pomiaru innych obiektów wskazanych przez projektanta
4. opracowanych geodezyjne elementów planu zagospodarowania przestrzennego (linie rozgraniczające, linie regulacyjne, osie ulic).

Granice i nr działek ewidencyjnych
według danych MODGiK w: Szczecinie
z dnia: 05.01.2010r.

Rejestracja:

Na mapie do celów projektowych wykazano następujące, uzgodnione przez ZUDP projekty sieci uzbrojenia terenu:
1. ZUDP – brak

Informacje dodatkowe:
1. _____ Zakres pomiaru
2. Redakcja znaków zgodna z instrukcją techniczną K–1 (1979)/ K1 (Podstawowa Mapa Kraju z 1998r.)
3. Mapa nadaje się do celów projektowych w zakresie pomiaru.
4. Stopień kartometryczności mapy do celów projektowych jest zgodny z przepisami instrukcji technicznej K–1 (1979)/ K1 (Podstawowa Mapa Kraju z 1998 r.)
5. Wszystkie trwałe obiekty budowlane podlegają wytyczeniu przez jednostkę wykonawstwa geodezyjnego.
6. Nie wyklucza się istnienia w terenie również uzbrojenia, o którym brak było informacji branżowych i nie zostało odnalezione w czasie inwentaryzacji geodezyjnej.

Uzbrojenie opracowano na podstawie:
1. danych branżowych – z literą B
2. pośredniego ustalenia przebiegu aparaturą elektromagnetyczną – z literą A
3. bezpośrednich pomiarów powykonawczych – bez litery

W związku z tym w częściach 1 i 2 nie gwarantuje się kompletności, a dokładność położenia uzbrojenia na mapie może być niższa od dokładności kartometrycznej mapy.

Wpisano do rejestru wtórników:

Aktualność mapy do celów projektowych na dzień:
05.01.2010r.

Kierownik jednostki wykonawstwa geodezyjnego:
Grzegorz Szetela

Punkt	Współrzędna X	Współrzędna Y
SS1	X = 32 431,50	Y = 87 965,60
S1	X = 32 430,20	Y = 87 966,80

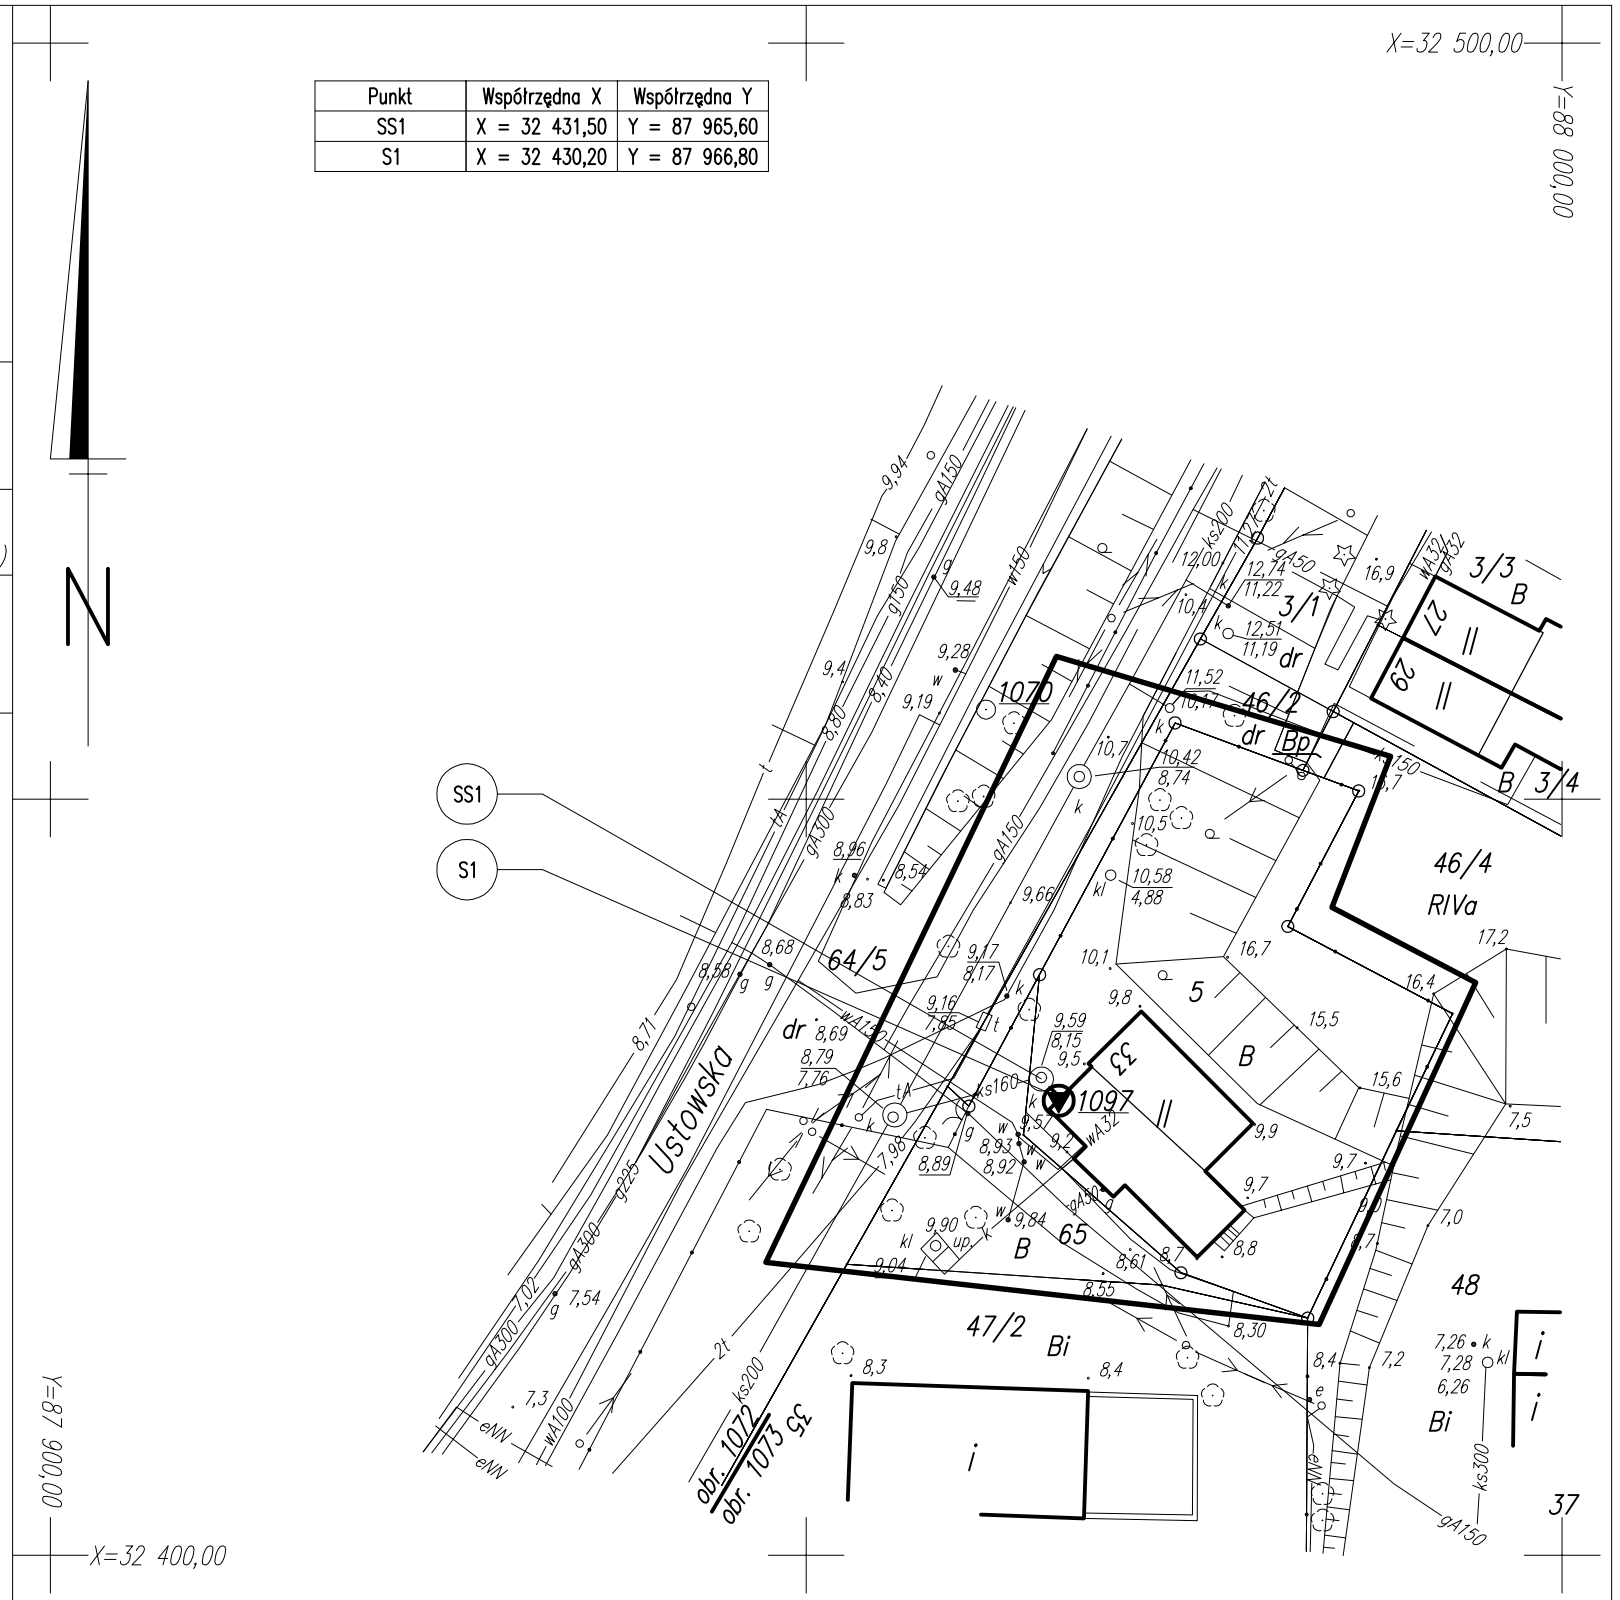

PROJ FUTURA ANDRZEJ JAWOROWSKI UL. WAŁCZEŃSKIEGO 8B/13, 71–616 SZCZECIN TEL.: + 48 502 890752, FAX: + 48 91 4892975 E–MAIL: PROJ–FUTURA@PROJ–FUTURA.PL	INWESTOR:	ZARZĄD BUDYNKÓW I LOKALI KOMUNALNYCH W SZCZECINIE UL. MARIACKA 25, 70–546 SZCZECIN TEL.: + 48 91 4886333, FAX: + 48 91 4893831	
	PROJEKT:	PROJEKT BUDOWLANY WYKONAWCZY PRZYŁĄCZENIA BUDYNKU DO SIECI KANALIZACJI SANITARNEJ UL. USTOWSKA 33, 70–002 SZCZECIN DZIAŁKA GEODEZYJNA NR 5, OBRĘB 1073	
	RYSUNEK:	PROJEKT ZAGOSPODAROWANIA TERENU	
	PROJEKTOWAŁ:	MGR INŻ. KRZYSZTOF GOJŻEWSKI UPRAWNIENIA DO PROJEKTOWANIA NUMER 62/SZ/2001 W SPECJALNOŚCI INSTALACJE SANITARNE	SKALA RYSUNKU: 1:500
	OPRACOWAŁ:	ANDRZEJ JAWOROWSKI	DATA RYSUNKU: 01.2010
	SPRAWDZIŁA:	MGR INŻ. MONIKA GRIEGER UPRAWNIENIA DO PROJEKTOWANIA NUMER 70/SZ/2002 W SPECJALNOŚCI INSTALACJE SANITARNE	1