RZUT POZIOMY ŚCIANKI

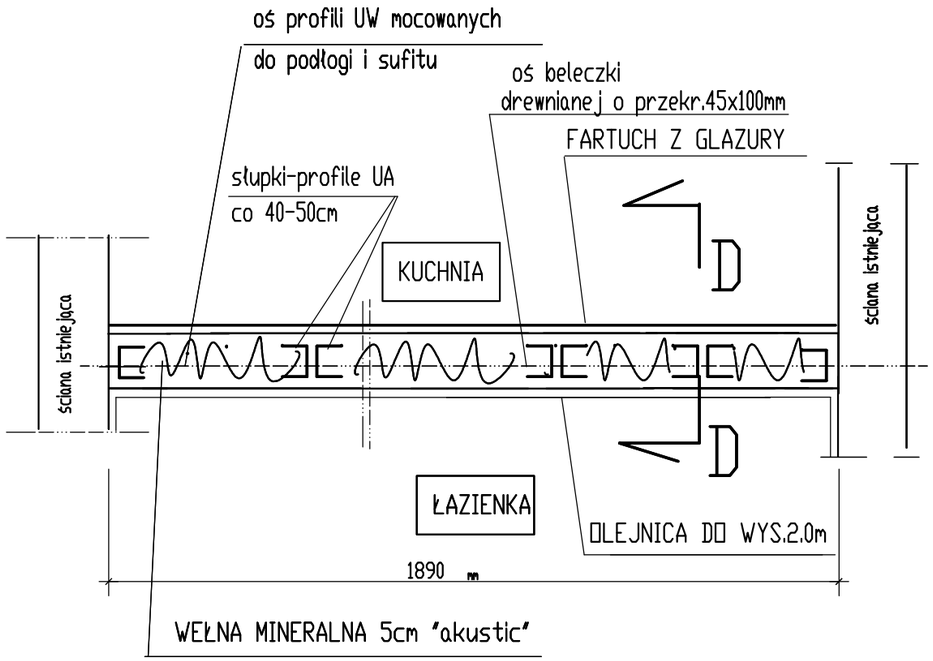

P 1

TERAKOTA NA KLEJ
FOLIA P.WODNA w płynie
PŁYTA OSB GR.12mm
FOLIA PAROIZOLACYJNA
DESKI ISTNIEJĄCE
STROP ISTNIEJĄCY

LEGENDA:

B - beleczka drewniana o przekroju 45x100mm

PRZEKRÓJ D-D

SKALA 1:10 wym.w mm

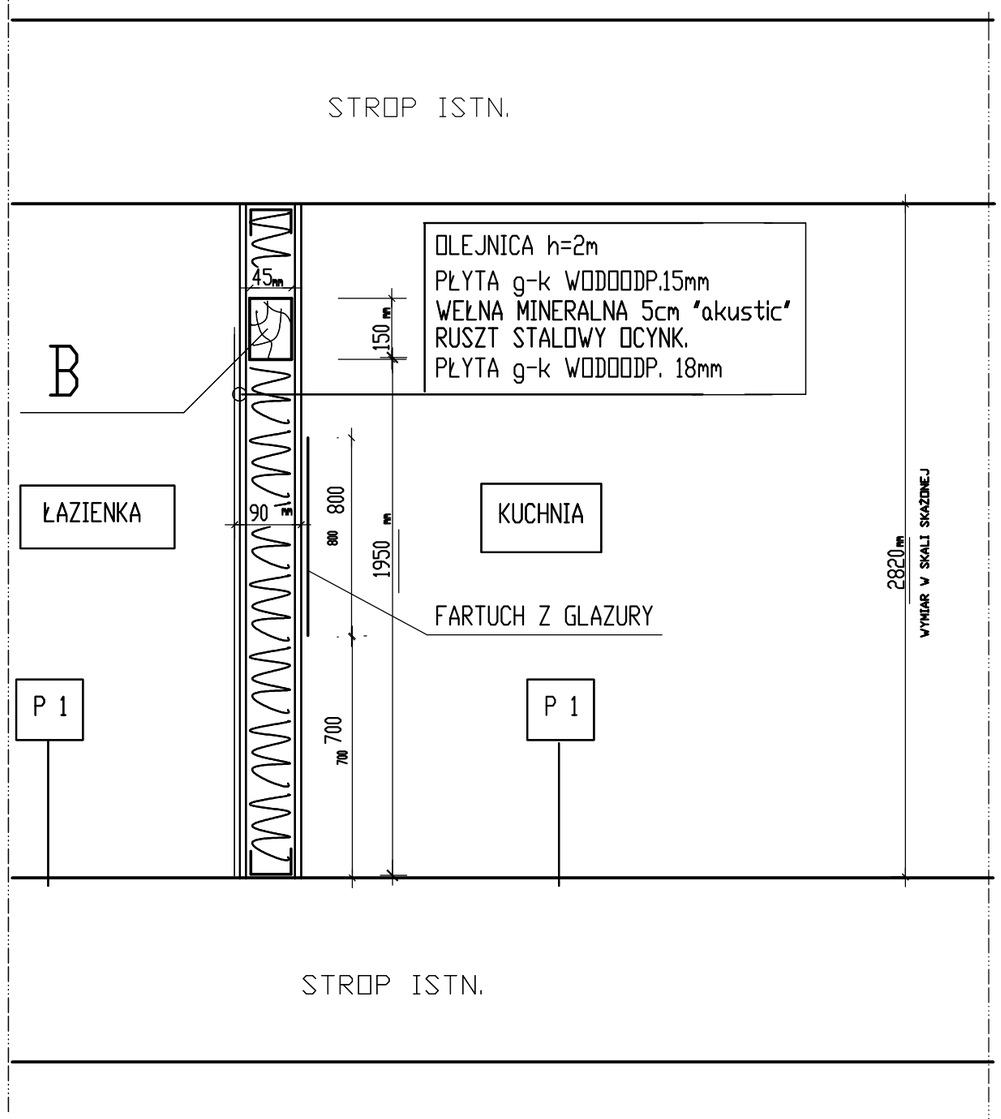

UWAGI:

1.W trakcie montażu ścianki zamocować na wysokości 195 cm ponad posadzką beleczkę drewnianą (o przekroju 45x150mm) między słupkami dla celów wiesznia szafek kuchennych.

POZIOM BELECZEKI "B" OZNACZYĆ NA ZEWNĘTRZNEJ STRONIE ŚCIANKI W KUCHNI.

OBIEKT	Budynek mieszkalny wielorodzinny Szczecin,ul.Jagiellońska 69/32 dz.3/19 Obr.2153	
INWESTOR	Gmina Miasto Szczecin	
RODZAJ INWESTYCJI	Remont lokalu mieszkalnego z wydzieleniem łazienki z części kuchni oraz c.o. gazowe	
TYTUŁ RYS.	**ŚCIANKA DZIAŁOWA**	podpis
PROJEKTANT ARCHITEKTURY	mgr inż.arch.A.Małagocka upr.nr 17/97	
SPRAWDZ. ARCHITEKTURY	mgr inż.arch.I.Majka upr.nr 11/Sz/2000	
PROJEKTANT KONSTRUKCJI	mgr inż.D.Kotecka upr.nr 154/Sz/81	
SPRAWDZ. KONSTRUKCJI	inż.W.Próchnicki upr.nr 103/70 ; 133/Sz/85	
DATA:III.2010r	SKALA 1:10	**RYS.NR 6**